


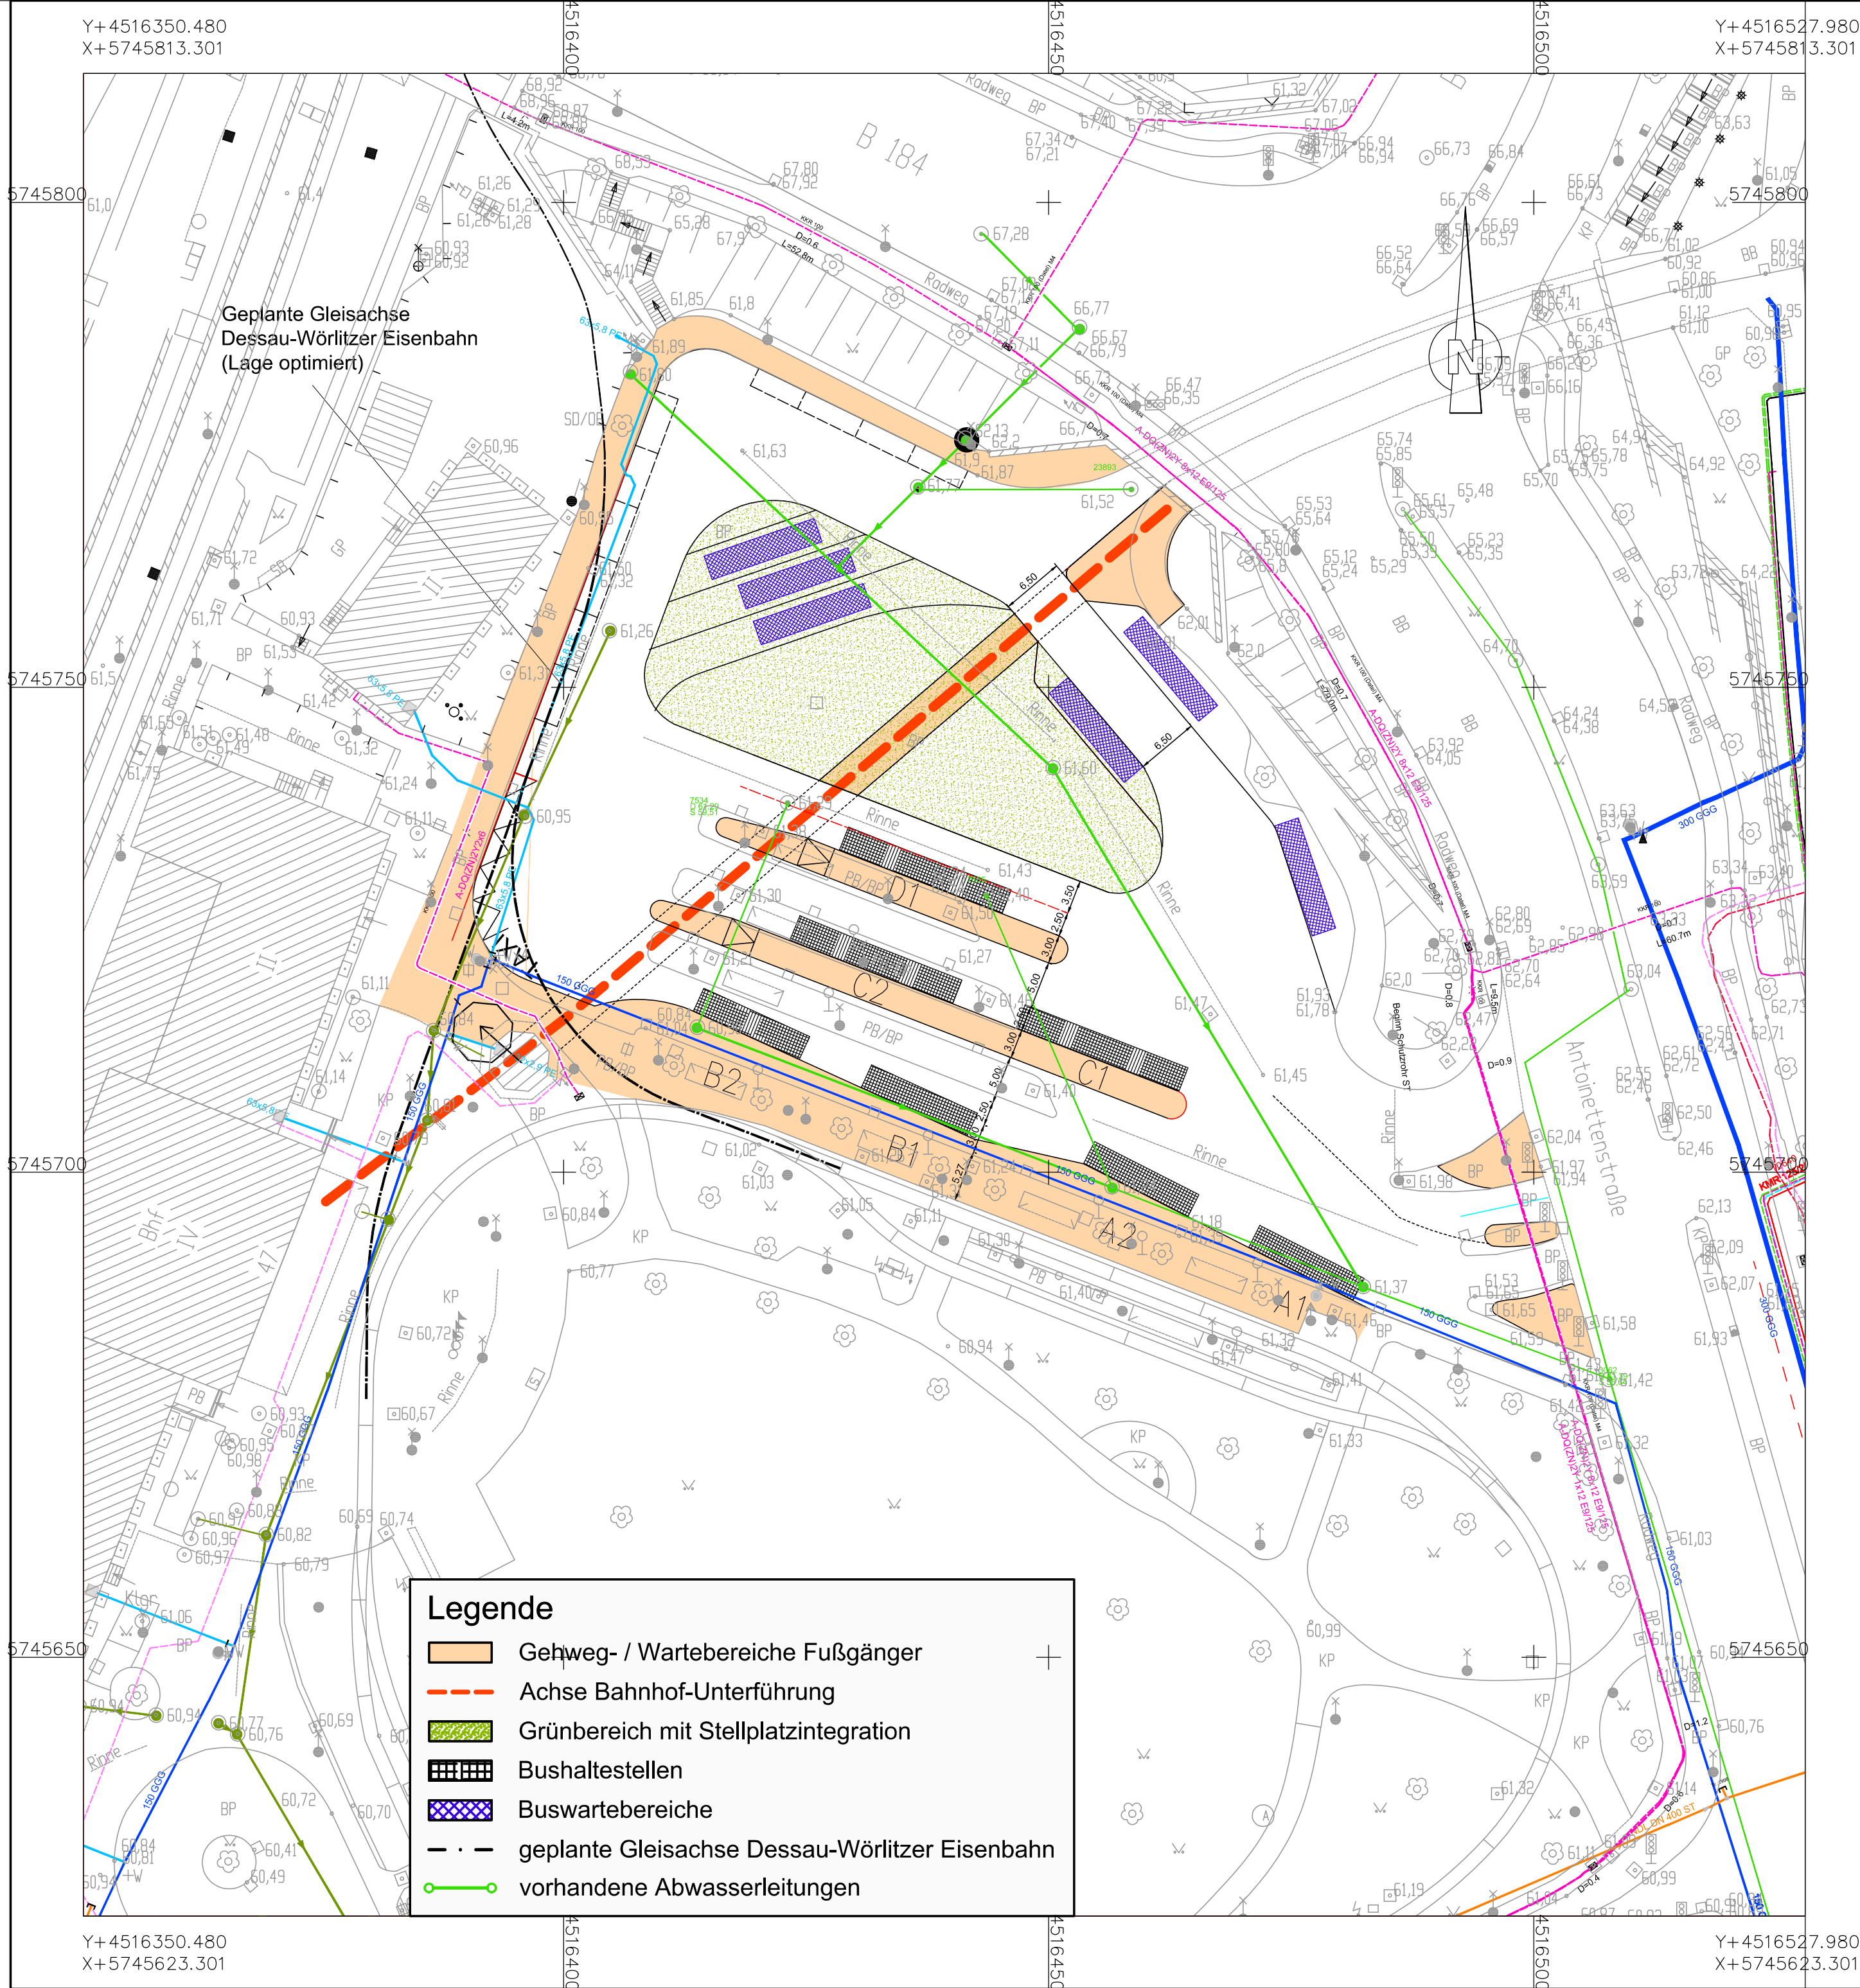

Lagebezug: LS 150 [G/K 42/83(3°)] Höhenbezug: HS 160 (NHN)

B	Flurstücksgrenzen ausgeblendet, Entfall Taxistellplatz	08.04.2015	Agostini
A	Gleisachse optimiert, Inselspitzen zur Gewährleistung Umfahrung eingekürzt	12.03.2015	Agostini
Nr.	Art der Änderung	Datum	Name

Generalplaner:	Datum	Zeichen
 06116 Halle/S. Berliner Str. 140 Tel.: (0345)53039-0 Fax: (0345)53039-33	bearbeitet 05/2014	Kowald
	gezeichnet 05/2014	Menzel
	geprüft	

Fachplaner:	2014.006	Datum	Zeichen
 Dr. Löber Ingenieurgesellschaft für Verkehrsbautechniken mbH Berliner Straße 140 06116 Halle/Saale Tel. 0345 / 564 96-30 Fax 0345 / 564 96-50	bearbeitet	11/2014	Agostini
	gezeichnet	11/2014	Barnickol
	geprüft	11/2014	Dr. Löber

Stadt Dessau-Roßlau - Tiefbauamt - 	
Vorplanung Aufwertung der ÖPNV Schnittstelle Bahnhofsbplatz Dessau Verkehrsbautechnischer Fachbeitrag	Unterlage: 5 Bl.Nr.: 2B
Lageplan Variante 2	aufgestellt: geprüft: Maßstab: 1:500
aufgestellt: Dessau, den Tiefbauamt	überprüft/ genehmigt: Dessau, den Tiefbauamt
im Auftrag:	im Auftrag: