


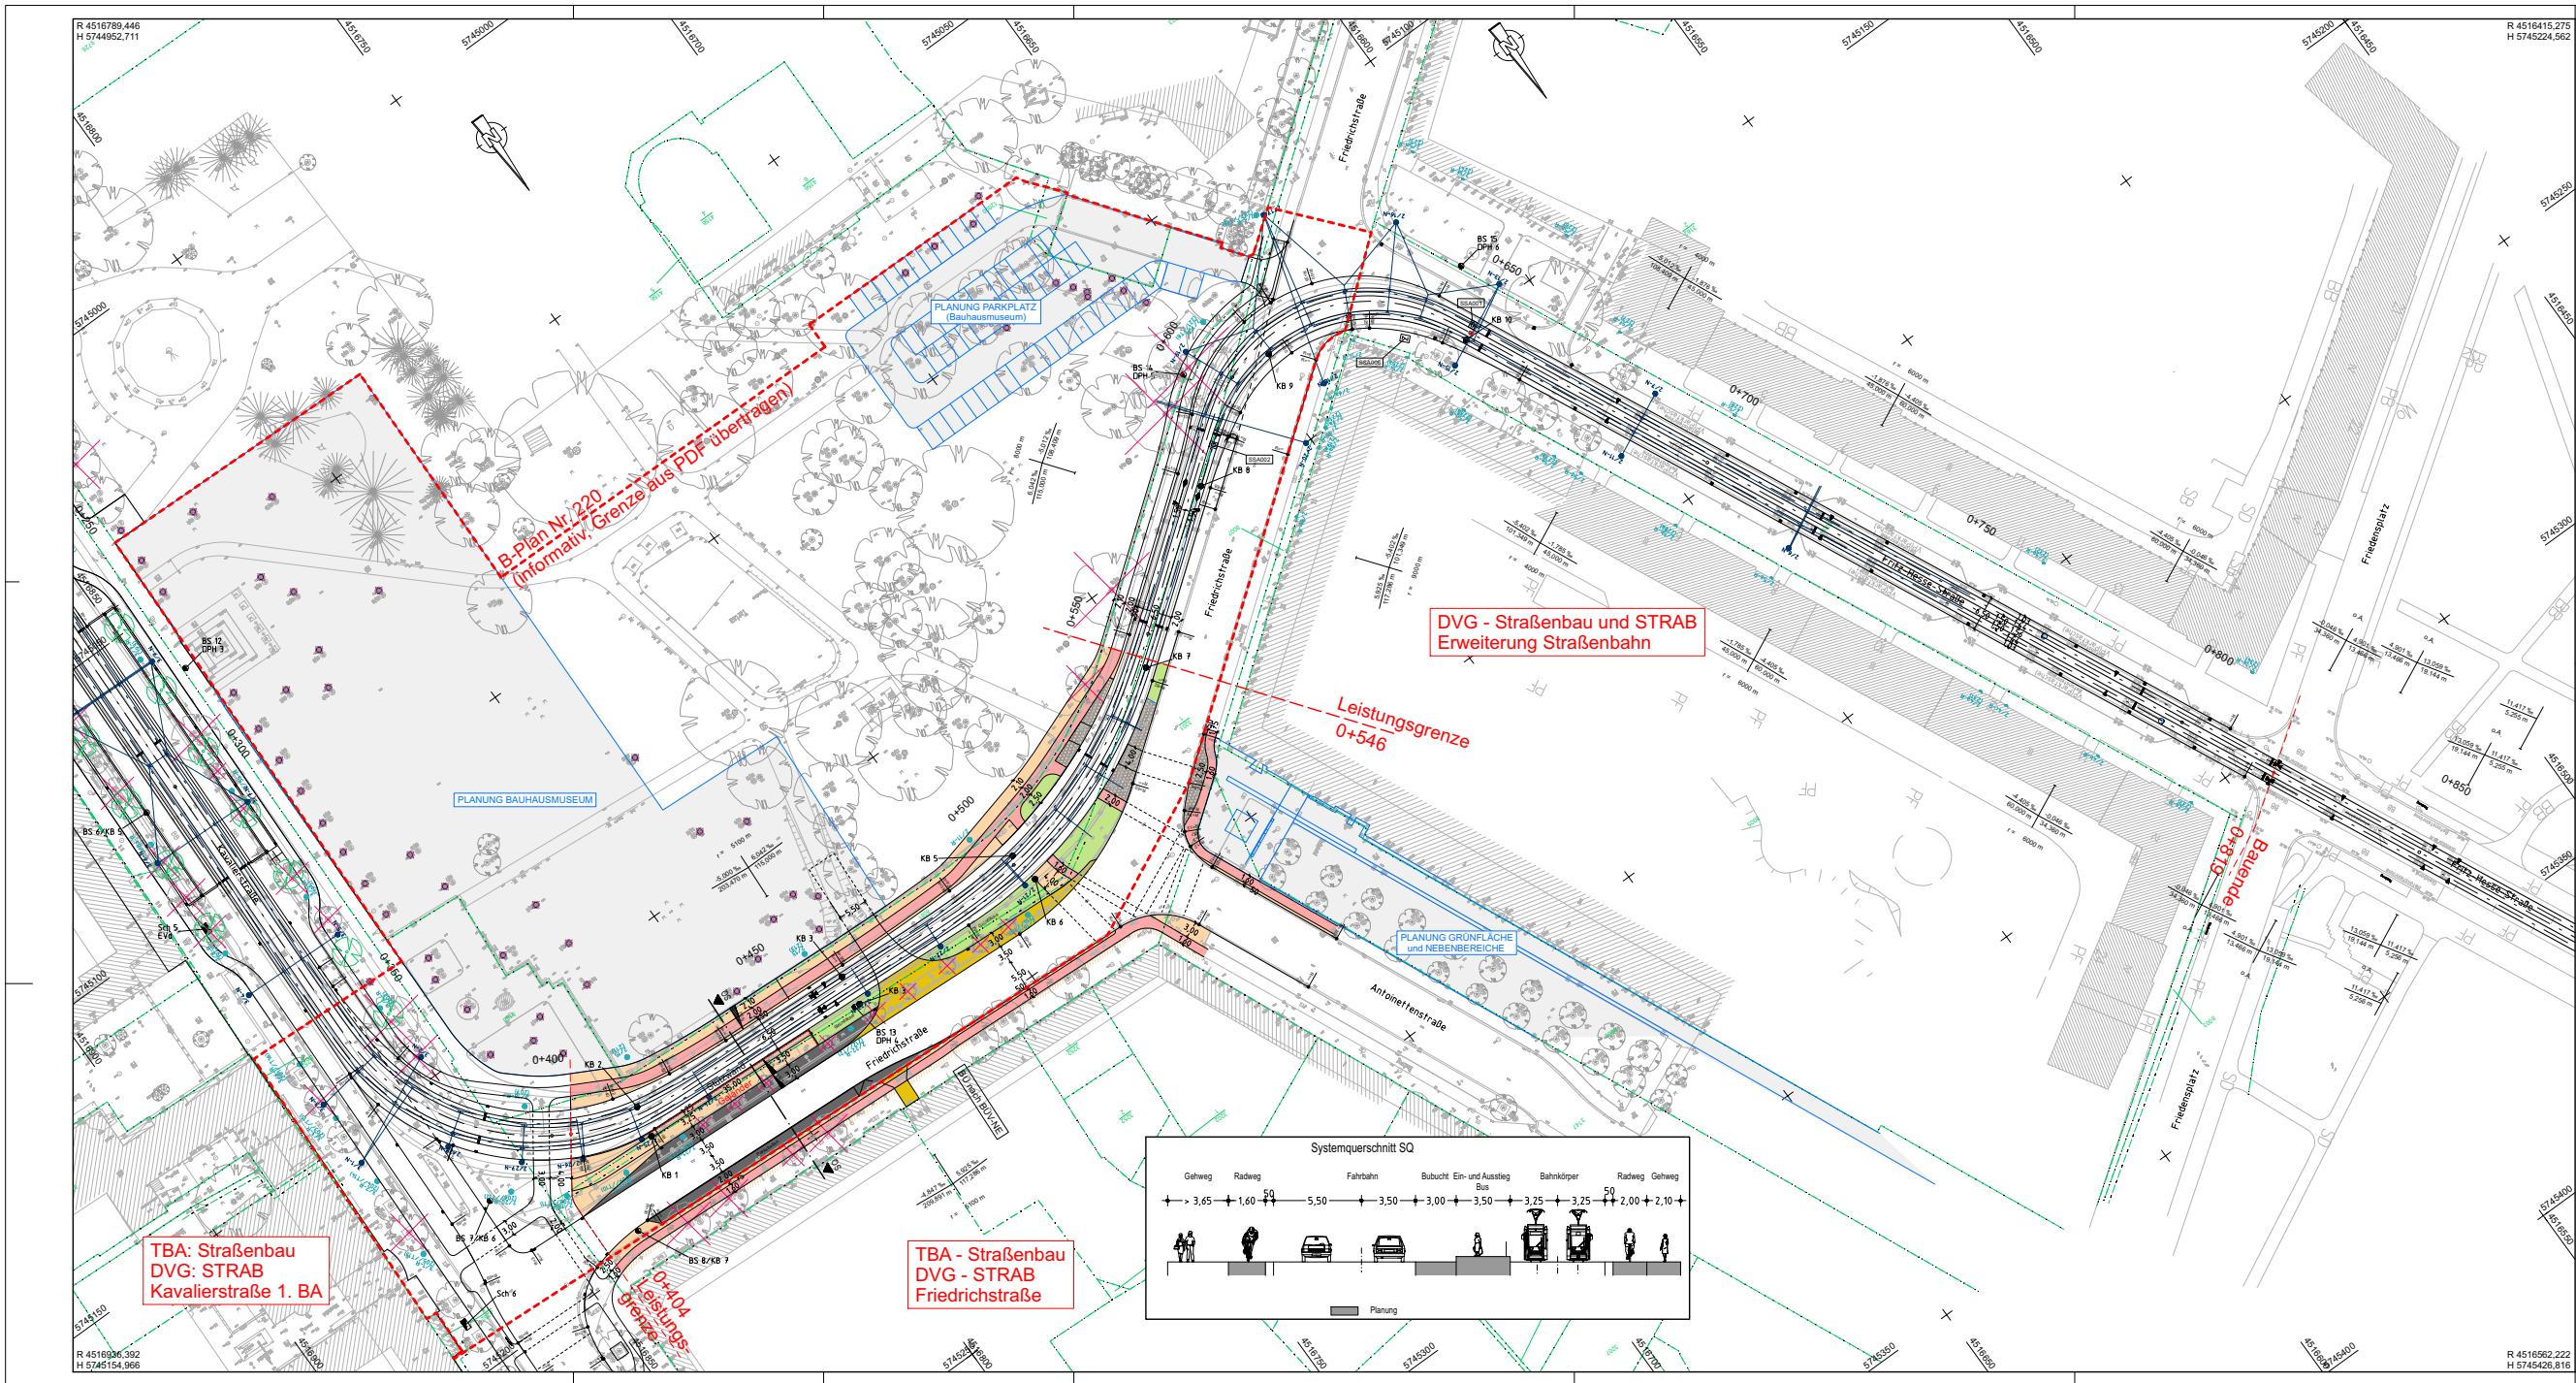

Zeichenerklärung

Strecke mit Gelände und Schienen	Tangentenstützpunkt (Gepunkte mit Angabe zu Ausrichtungshöhe) - Lageangabe in Punkte und Abstand zum nächsten Wendepunkt
Besonderer Baulinien	Straßenbreite 50 x 10 m mit Anschlussleitung DR 150
Mischverkehrsfläche Trai / MV	Straßenbreite 50 x 10 m mit Anschlussleitung DR 150
Fahrspur	Straßenbreite 50 x 10 m mit Anschlussleitung DR 150
Ordnung / Gehweg mit Plattenbelag	Straßenbreite 50 x 10 m mit Anschlussleitung DR 150
Rabweg / Radfahrstreifen	Straßenbreite 50 x 10 m mit Anschlussleitung DR 150
Grün	Straßenbreite 50 x 10 m mit Anschlussleitung DR 150
seitlicher Sicherheitsstreifen	Straßenbreite 50 x 10 m mit Anschlussleitung DR 150
Grundstückzufahrt	Straßenbreite 50 x 10 m mit Anschlussleitung DR 150
vorhandene Gehwegfläche	Straßenbreite 50 x 10 m mit Anschlussleitung DR 150
neu anzubauende Gehwegfläche	Straßenbreite 50 x 10 m mit Anschlussleitung DR 150
Fahrtspurverstand	Straßenbreite 50 x 10 m mit Anschlussleitung DR 150
Fahrtspurverstand mit Gehweg	Straßenbreite 50 x 10 m mit Anschlussleitung DR 150
Bauplanung	Straßenbreite 50 x 10 m mit Anschlussleitung DR 150
Gelände	Straßenbreite 50 x 10 m mit Anschlussleitung DR 150
Stützband	Straßenbreite 50 x 10 m mit Anschlussleitung DR 150

Kartengrundlagen:

- Vermessung Stand 03/2014 Herausgeber Amt für Stadtentwicklung, und Denkmalpflege und Geodäsie
- Flurstücksgrenzen der Liegenschaftskarte Stand 03/2014

1

Planungsgemeinschaft Stadt Dessau-Roßlau, Umgestaltung Kavallerstraße 1. BA KEMFA + HGP	<table><tr><td>Datum</td><td>Name</td></tr><tr><td>06/2016</td><td>Strauch</td></tr><tr><td>06/2016</td><td>Strauch</td></tr><tr><td>06/2016</td><td>Strauch</td></tr></table> Projektnummer: 3115 080	Datum	Name	06/2016	Strauch	06/2016	Strauch	06/2016	Strauch
Datum	Name								
06/2016	Strauch								
06/2016	Strauch								
06/2016	Strauch								
Stadt Dessau-Roßlau -Technische- Forschungsbereich 1991 Dessau-Roßlau	<table><tr><td>Datum</td><td>Name</td></tr><tr><td>06/2016</td><td>Strauch</td></tr><tr><td>06/2016</td><td>Strauch</td></tr><tr><td>06/2016</td><td>Strauch</td></tr></table> Projektnummer: 3115 080	Datum	Name	06/2016	Strauch	06/2016	Strauch	06/2016	Strauch
Datum	Name								
06/2016	Strauch								
06/2016	Strauch								
06/2016	Strauch								

ENTWURFSPLANUNG

Straßenbauverwaltung Stadt Dessau-Roßlau, Tiefbauamt	Unterlage / Blatt-Nr.: 5 / 1
Straße / Abschn.-Nr. / Station: Friedrichstraße / 1 / 0+404 bis 0+546	Lageplan
PROJIS-Nr.:	Maßstab: 1:500

Umgestaltung Kavallerstraße 1.BA
Verkehrsanbindung Bauhausmuseum / Anpassung Friedrichstraße
Bau-km 0+404 bis 0+546

aufgestellt: _____
den _____

Datum: 10.01.17
PROJIS: TBA-DE-Kavallerstraße 1.BA-GLERW
Date: EPLTBA-Friedrichstraße_Lageplan000.PLT