



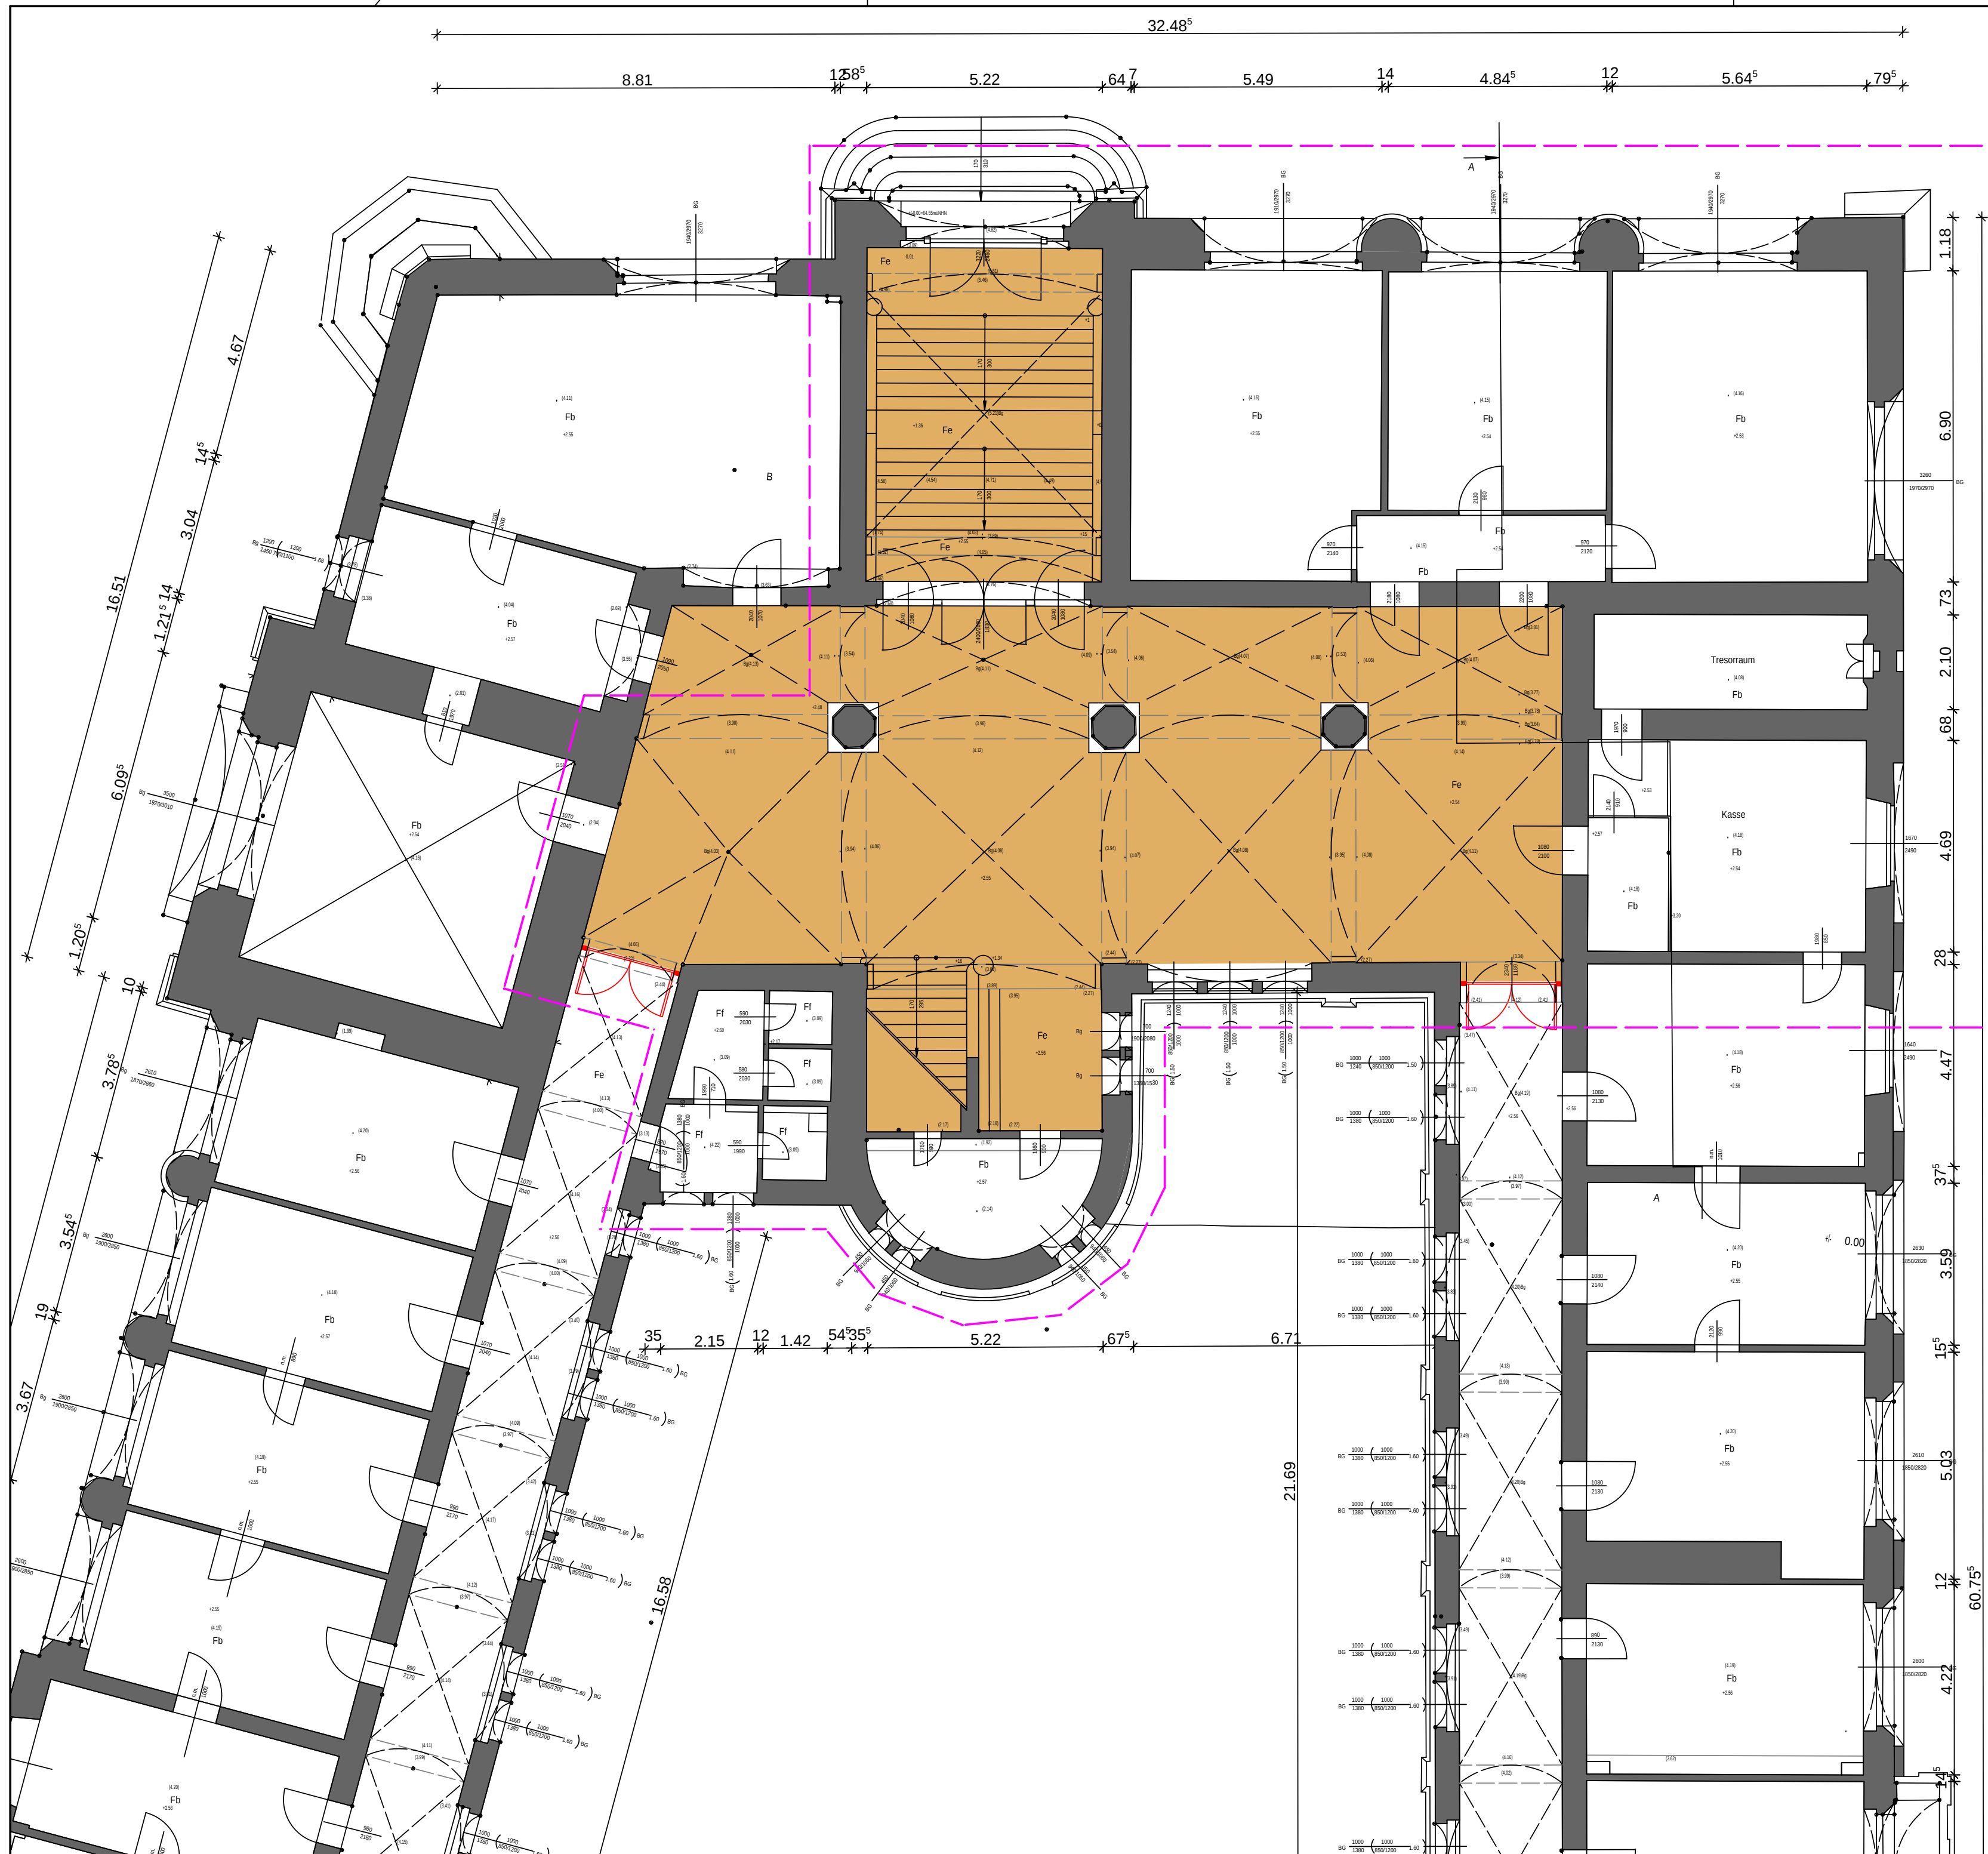

- Flur / Fluchtweg
- Treppenhaus / Foyer
- Nebenträume

1. Bauabschnitt

ÜBERSICHT
M 1:1000

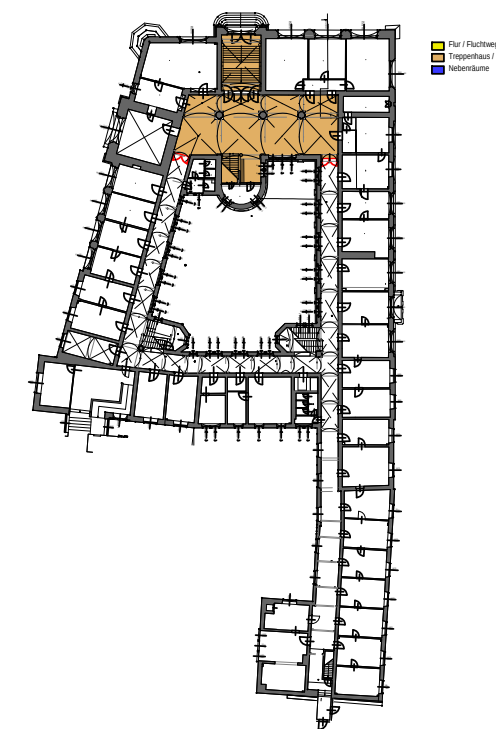

AAD_e Atelier für Architektur & Denkmalpflege
Friedensplatz 13, 06844 Dessau | Tel.: 0 34 96 - 30 26 0, Fax - 30 26 26 | Mail: koethen@aad-web.de | www.aad-web.de

Stuve Architekten

2016 S 04 | INNENSANIERUNG RATHAUS
STADT DESSAU-ROSSLAU

Bauort:
ZERBSTER STRASSE 4
06844 DESSAU-ROSSLAU
Bauherr:
STADT DESSAU-ROSSLAU, ZGM
GUSTAV - BERGT- STR. 1, 06842 DESSAU- ROSSLAU

Plan 4.02 **GRUNDRISS HOCHPARTERRE**

Maßstab: 1:100	Datum: 23.11.2011	Bearbeiter: H. Stuve
Bauherr:		Architekt: