



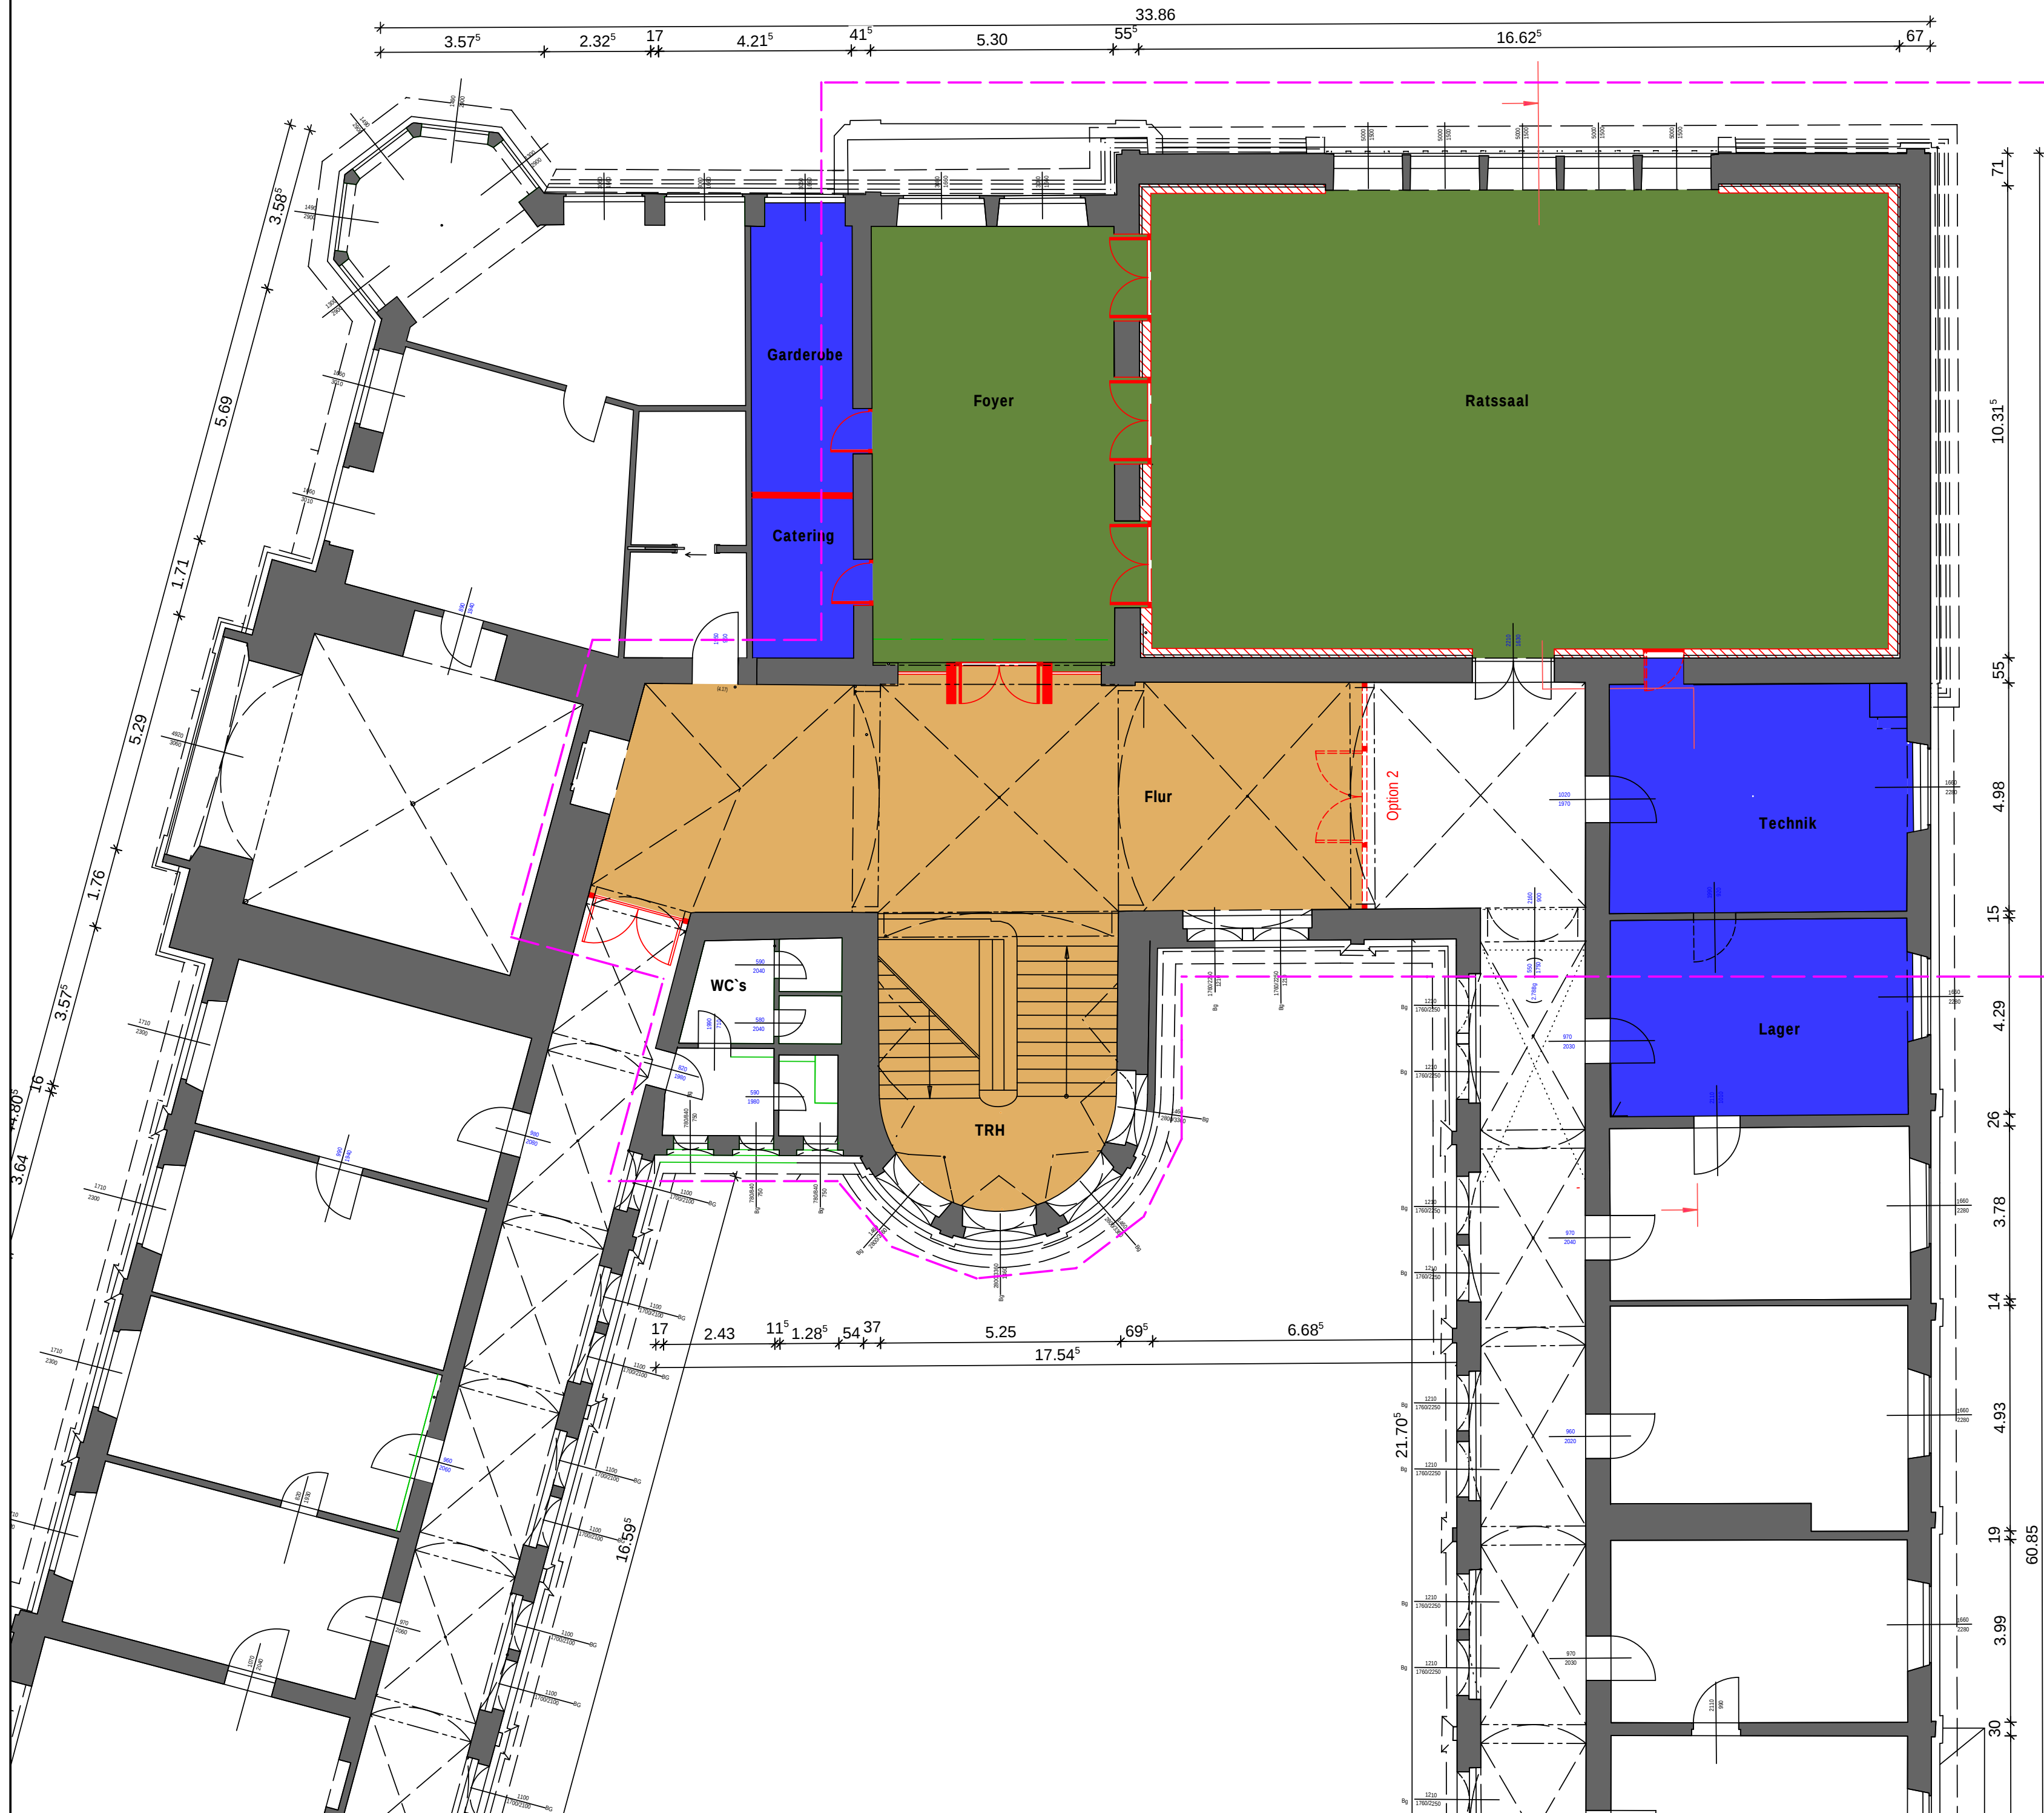

- Flur / Fluchtweg
- Foyer / Treppenhaus
- Veranstaltungsbereich
- Nebenräume

2. Bauabschnitt

ÜBERSICHT M 1:1000

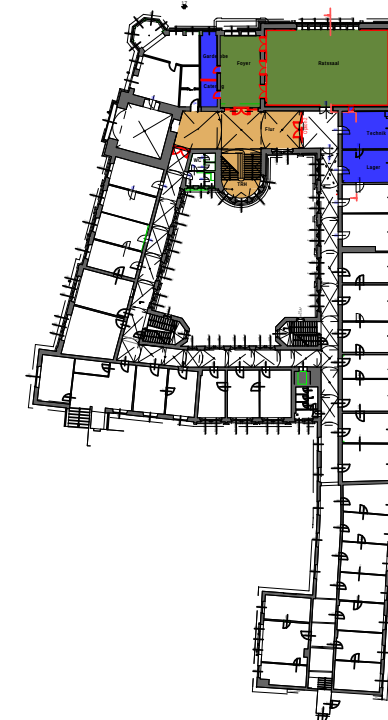

AAD Atelier für Architektur & Denkmalpflege
Friedensplatz 13, 06844 Dessau | Tel.: 0 34 96 - 30 26 0, Fax - 30 26 26 | Mail: koethen@aad-web.de | www.aad-web.de

Stuve Architekten

2016 S 04 | INNENSANIERUNG RATHSAAL
STADT DESSAU-ROSSLAU

Bauort:
ZERBSTER STRASSE 4
06844 DESSAU-ROSSLAU

Bauherr:
STADT DESSAU-ROSSLAU, ZGM
GUSTAV-BERGT-STR. 1, 06842 DESSAU-ROSSLAU

Plan 4.04 GRUNDRISS 2. OBERGESCHOSS RATSSAAL VARIANTE 1

Maßstab:
1:100

Datum:
20.03.2017

Bearbeiter:
H. Stuve

Bauherr:
Architekt: