


Hinweis:
Die Kabel und Leitungen sind aus den Zuarbeiten der Versorgungsträger nachrichtlich übernommen bzw. wurden aus den digital zur Verfügung gestellten Daten entnommen.
Die Darstellung im Lageplan erhebt keinen Anspruch auf Vollständigkeit und genaue Lage. Für Fehler, die sich aus der Übertragung der digitalen Daten ergeben, wird keine Haftung übernommen.
Vor Baubeginn sind die Leitungsstrassen von den Rechtsträgern anzeigen zu lassen bzw. durch Suchschichtung ertlich zu ermitteln.
Lage und Tiefe der Versorgungsleitungen sind in der Örtlichkeit nochmals zu überprüfen.

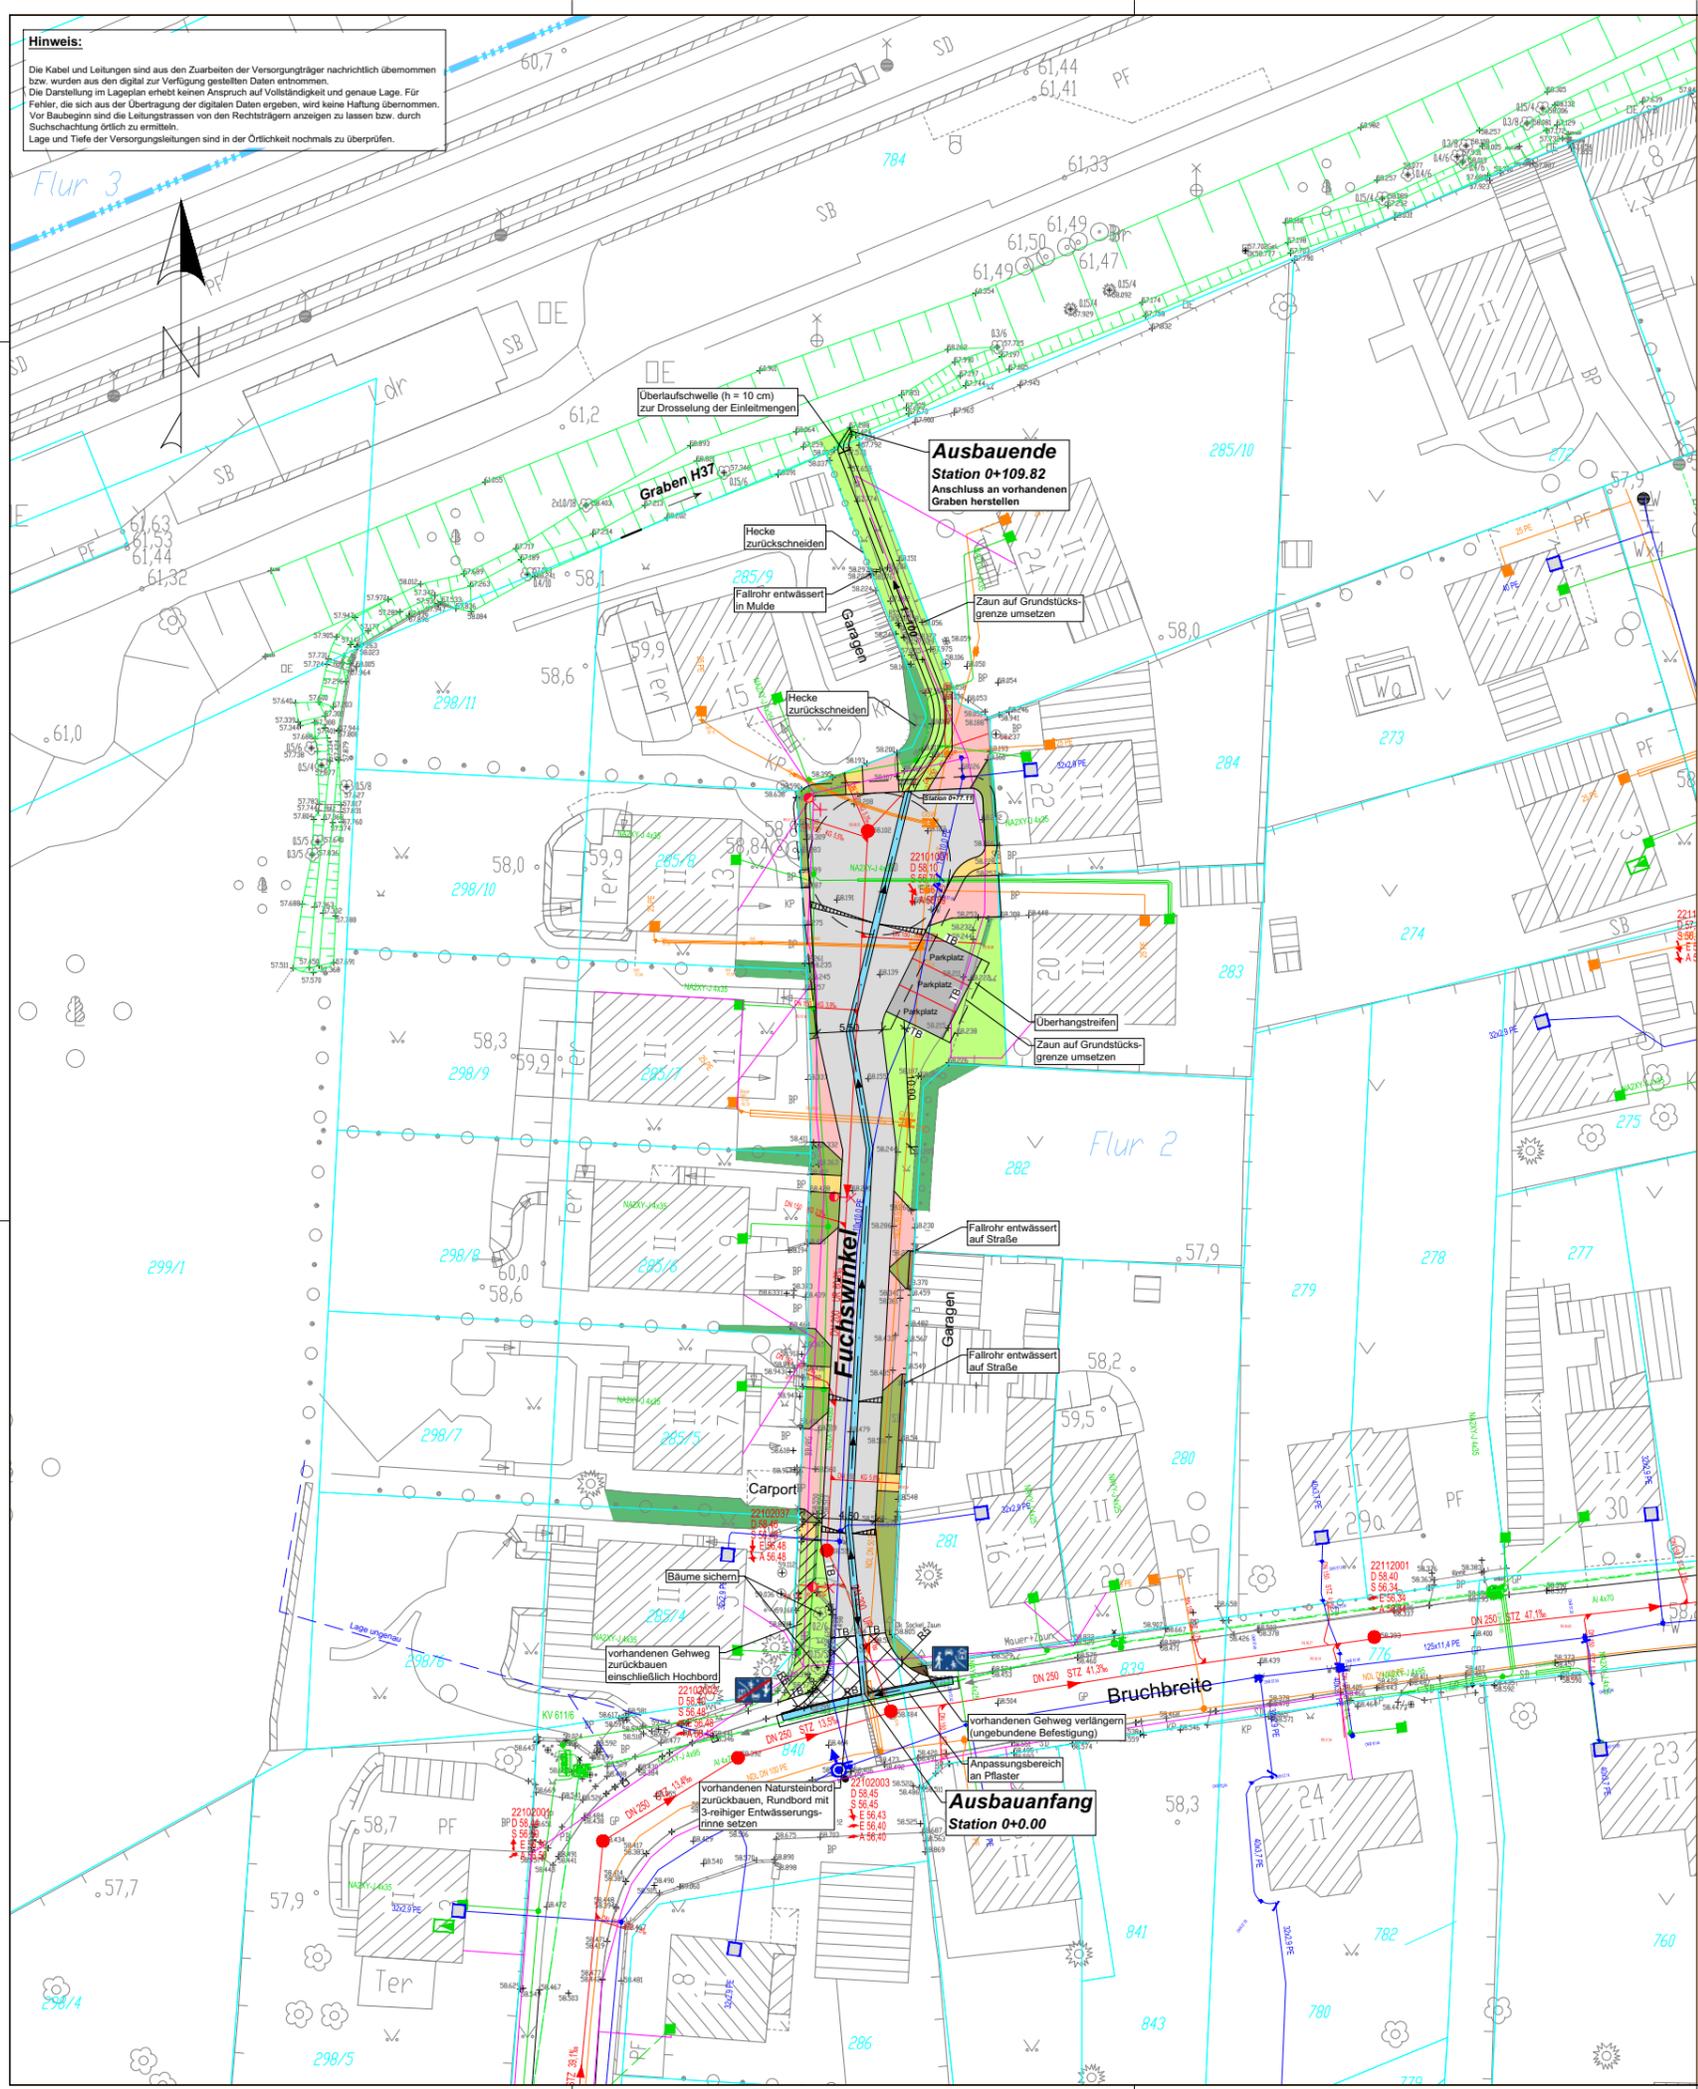

Kartengrundlage:
Stadtgrundkarte, Entwurfsvermessung
Mosigkau - Ausbau Fuchswinkel
Herausgeber: Stadt Dessau-Roßlau, Amt für Stadtentwicklung,
Denkmalpflege und Geodienste
Stand: 05/2017
Flurstücksgrenzen der Liegenschaftskarte 1 : 1.000, Stand: 03/2017
© GeoBasis-DE / LVermGeo LSA, 2016 / A18-214-2009-7
Der Leitungsbestand wurde digital von der Dessauer Versorgungs- und Verkehrsgesellschaft mbH,
Abt. Dokumentation/Planungskunft, Mai 2017, zur Verfügung gestellt.

Legende:

Planung:

- geplante Oberflächenbefestigung (Mischverkehrsfläche) grundhafter Ausbau bituminöse Bauweise
- Zufahrt mit Betonsteinpflaster (Rechteck) grau, 10/20/10 cm
- Grundstückszufahrten, Betonsteinpflaster 10/20/8 cm
- Parkplatz für Besucher, bituminöse Befestigung mit weißem Trennstreifen (Markierung)
- Zuwegung Hauseingang, Betonsteinpflaster 10/20/8 cm, grau
- Schotterrasen, d = 30 cm
- Gehweg ungebundene Befestigung
- Entwässerungsrinne, 3-reihig, Pflaster, B = 0,56 m
- Rasenmulde, Breite 1m, Tiefen 0,20 m mit Rasen begrünt
- Grünfläche
- Traufstreifen, B = 30 cm
- vorhandenen Gehweg zurückbauen

Bestand:

- Trinkwasserleitung
- Regenwasserleitung
- Schmutzwasserkanal
- Gasniederdruckleitung
- Niederspannungskabel 0.4kV
- Niederspannungsfreileitung
- Straßenbeleuchtung
- Telekom / Vodafone / Kabel Deutschland
- Flurgrenze
- Flurstücksgrenze
- Flurstücksnummer
- Hecke

Legende Entwurfsvermessung:

SD	Schotterdecke	RG	Rasengitterplatten
BB	Bitumen	SM	Sickermulde
KP	Kleinpflaster	4000	Vermessungshöhen
PB	Plattenbeton	0.3/10	Stamm/Kronendurchmesser
GB	Großpflaster Naturstein	ε	Fallrohr
BP	Verbundpflaster	ε	Einfahrt

Lagestatus: LS150 [G/K 42/83(3°)]
Höhenstatus: HS 160 (NHN)

	bearbeitet	17.08.2017	Borchardt
	gezeichnet	21.08.2017	Herrmann
	geprüft	24.08.2017	Schlegel
		Datum	Name

bearbeitet		
geprüft		
	Datum	Zeichen

Nr.	Art der Änderung	Datum	Zeichen
-----	------------------	-------	---------

VORPLANUNG

Straßenbauverwaltung
Stadt Dessau-Roßlau
- Tiefbauamt -

PROJIS-Nr.: _____

Maßstab: 1 : 250

Unterlage / Blatt-Nr.: 5
Lageplan

Grundhafter Ausbau Fuchswinkel (nördlicher Teil)
Dessau-Roßlau OT Mosigkau

aufgestellt:
Dessau-Roßlau, den _____