


UMBAU KAVALIERSTRASSE - ODF-MAHNMAL

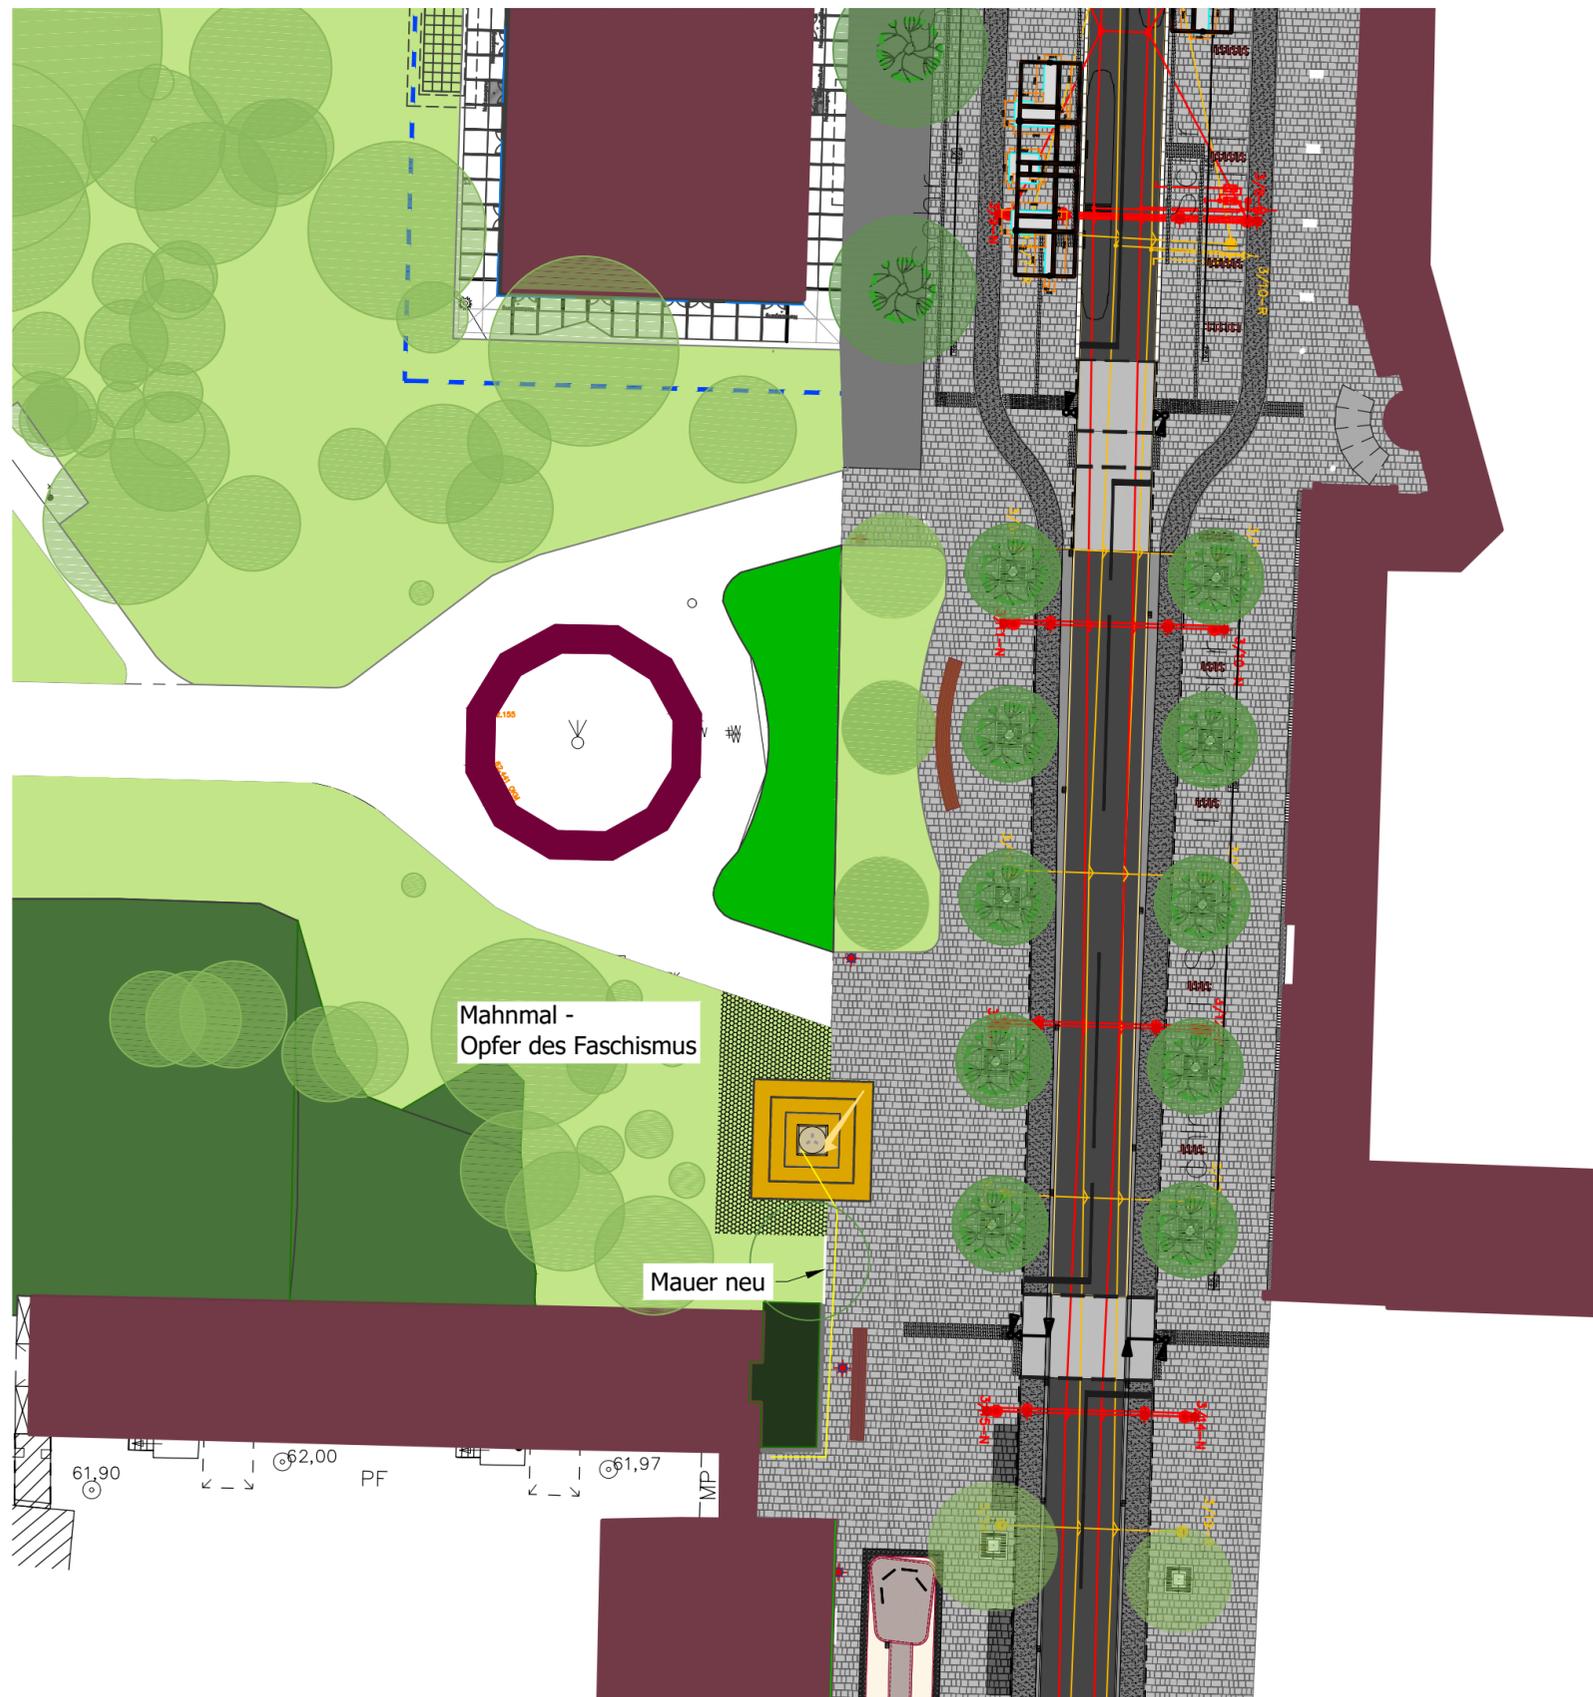

Planungsbüro - Fachplaner  Landschaftsarchitektur- Büro U. Merz Fichtenbreite 48 06846 Dessau-Roßlau		Datum	Zeichen
	bearbeitet	18.04.2018	A. Pickut
	gezeichnet	13.02.2018	E. Bürger
	geprüft	18.02.2018	U. Merz
Projekt-Nr:		219/14	

Planungsgemeinschaft Stadt Dessau-Roßlau, Umgestaltung Kavalierstraße 1. BA KEMPA • HGP		Datum	Name
	bearbeitet		
	gezeichnet		
	geprüft		
Projektnummer.: 3115740			

Stadt Dessau-Roßlau - Tiefbauamt - Finanzrat-Albert-Str. 1 06862 Dessau-Roßlau		Datum	Name
	bearbeitet		
	gezeichnet		
	geprüft		
 Dessauer Verkehrs GmbH Erich-Köckert-Straße 48 06844 Dessau-Roßlau			

Nr.	Art der Änderung	Datum	Zeichen

ENTWURF

Straßenbauverwaltung Stadt Dessau-Roßlau, Tiefbauamt Straße / Abschn.-Nr. / Station: Kavalierstraße PROJIS-Nr.:	Unterlage / Blatt-Nr.: 16 / 10 OdF-Mahnmal Lageplan Vorzugsvariante Maßstab: 1:500
---	--

Umgestaltung Kavalierstraße 1.BA

aufgestellt:	
-----, den -----	