


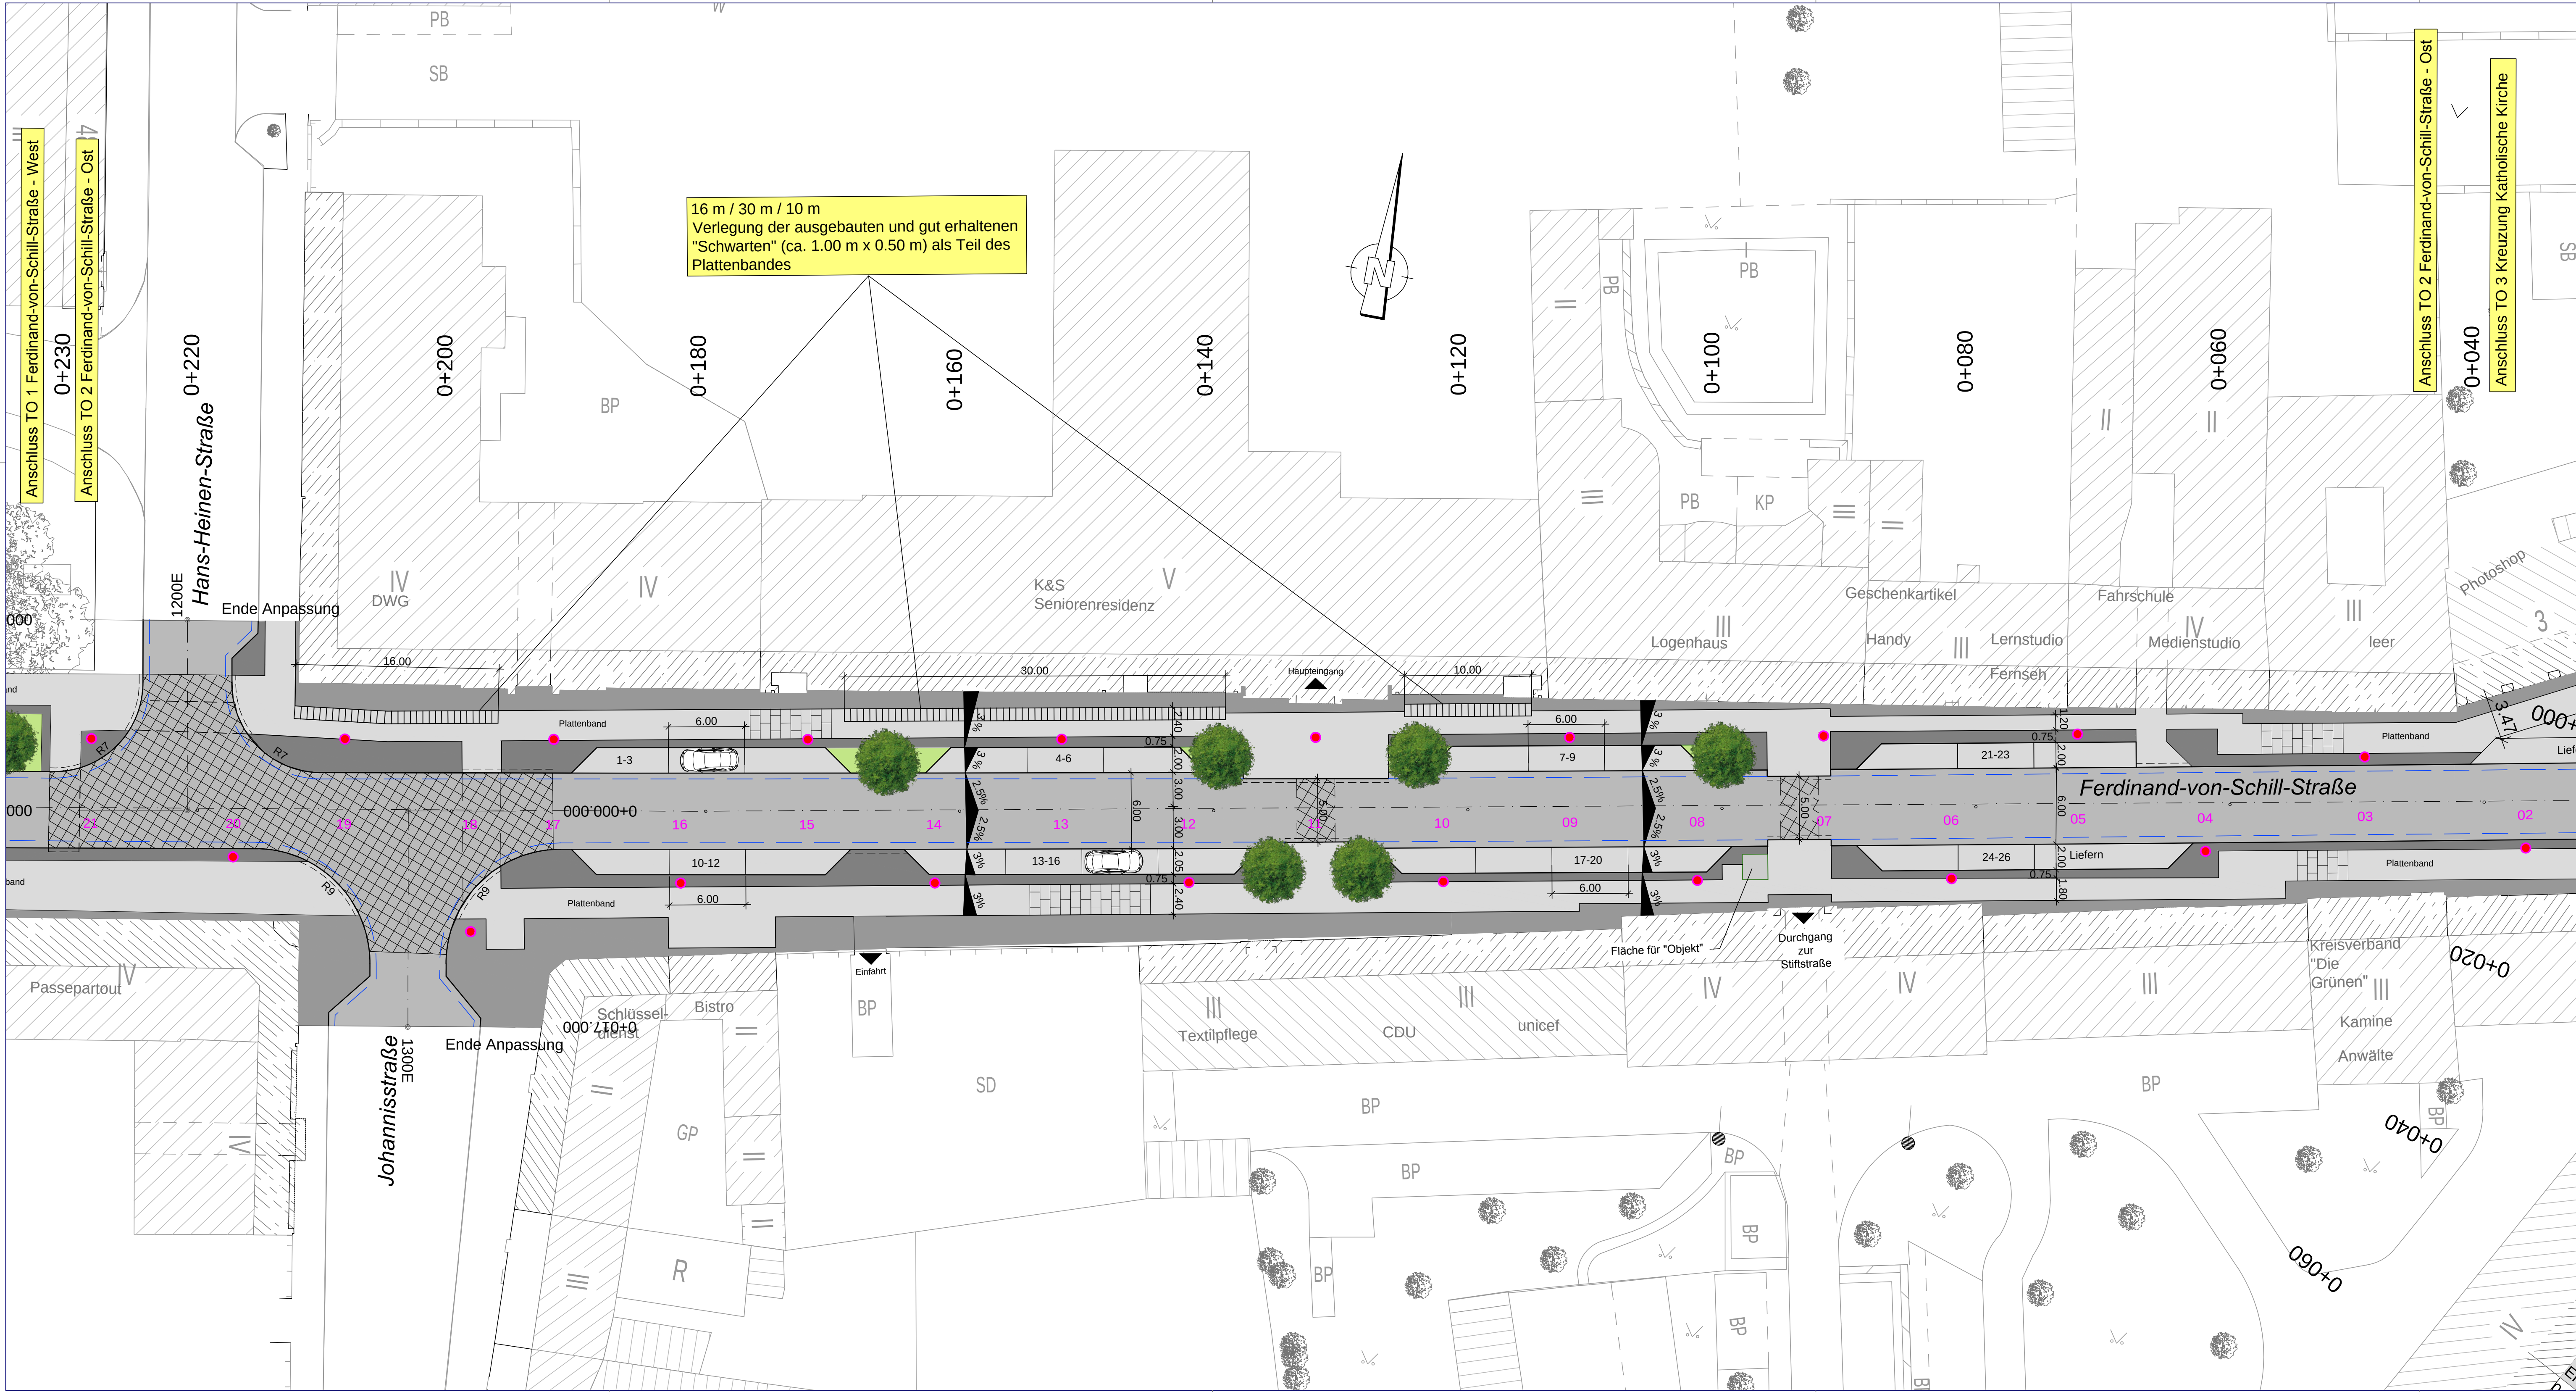

Zeichenerklärung:

- Fahrbahn, bituminös bzw. Großpflaster
- Querungsstelle mit Pflaster
- Stellflächen
- Plattenband
- Mosaikpflaster
- Kleinpflaster
- Grünfläche
- Baumscheibe
- gepl. Baumstandort

Beleuchtung

- Lichtmast Höhe 4m mit Leuchte "Avenue" symmetrisch strahlend - Sekundäroptik (LED-Umrüstung vorhandener Leuchten)
- Lichtmast Höhe 4,5m mit Leuchte "Clara II" asymmetrisch strahlend LED
- Lichtmast Höhe 8,0m mit Leuchte "Alfons II" technische Mastaufsatzleuchte LED
- Lichtmast Höhe 8,0m mit 2 Leuchten "Alfons II" technische Mastansatzleuchten LED an Doppelausleger

Anlage 4.2 zur BV/362/2019/III-66

Lagestatus:	150	Höhenstatus:	160
-------------	-----	--------------	-----

Entwurfsverfasser:		Datum	Zeichen	
 IGS INGENIEURE GmbH & Co. KG Beratende Ingenieure - VBI	Eisenberg 1 38855 Wernigerode Tel.: 03943/63 27 70 Fax: 03943/63 27 77	bearbeitet	10.07.2019	Clemens
		gezeichnet	15.07.2019	Lautsch
		geprüft		
		Reg. Nr.:	18-235	

Auftraggeber:		Datum	Zeichen
Stadt Dessau-Roßlau Postfach 1425 06813 Dessau-Roßlau		bearbeitet	
		geprüft	29.07.2019 <i>Red</i>

Nr.	Art der Änderung	Datum	Zeichen

VORENTWURF

Straßenbauverwaltung Stadt Dessau-Roßlau	Unterlage / Blatt-Nr.: 5 / 2
Straße: FVS-Ost Station: 0+040 - 0+230 PROJIS-Nr.:	Lageplan Maßstab: 1 : 250
Umgestaltung der Ferdinand-von-Schill-Straße, Kreuzung Katholische Kirche und Zerbster Straße, 2.BA Teilobjekt: TO 2 - Ferdinand-von-Schill-Straße - Ost	
aufgestellt: Stadt Dessau-Roßlau Tiefbauamt Postfach 1425 06813 Dessau-Roßlau 29.07.2019 Dessau-Roßlau, den	