


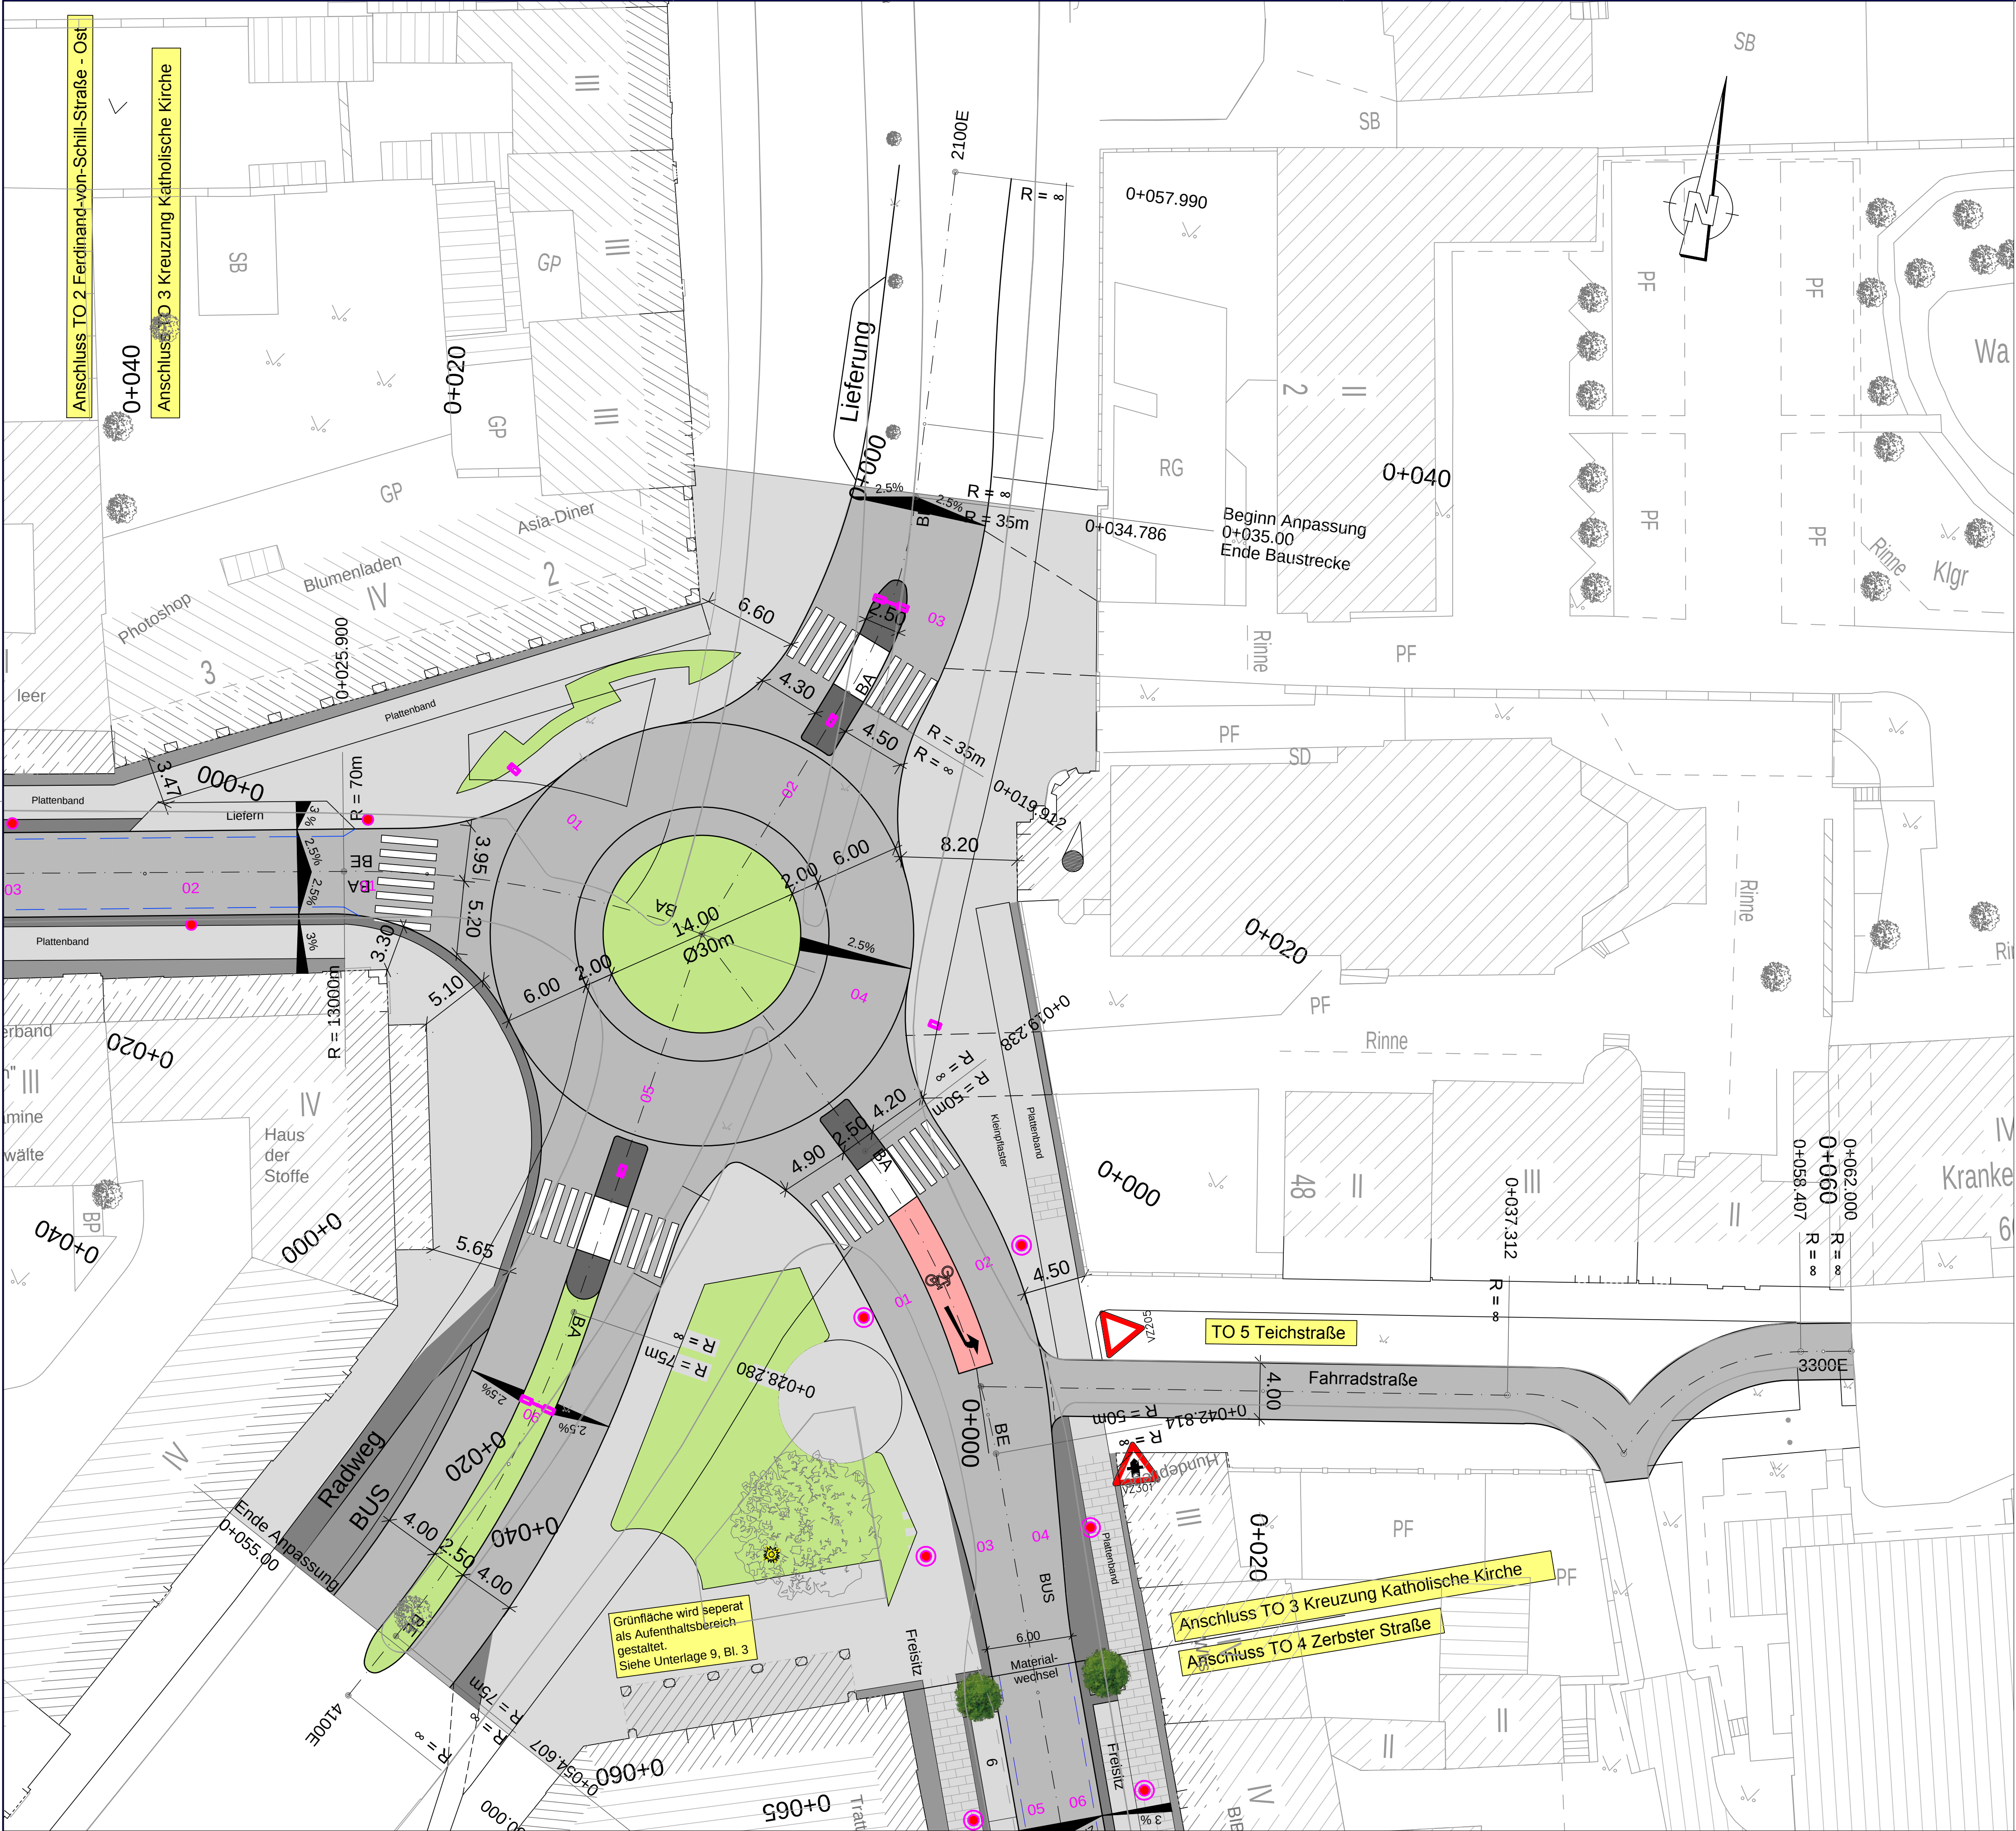

- Fahrbahn, bituminös bzw. Großpflaster
- Querungsstelle mit Pflaster
- Stellflächen
- Plattenband
- Mosaikpflaster
- Kleinpflaster
- Grünfläche
- Baumscheibe
- gepl. Baumstandort

- Beleuchtung**
- Lichtmast Höhe 4m mit Leuchte "Avenue" symmetrisch strahlend - Sekundäroptik (LED-Umrüstung vorhandener Leuchten)
 - Lichtmast Höhe 4,5m mit Leuchte "Clara II" asymmetrisch strahlend LED
 - Lichtmast Höhe 8,0m mit Leuchte "Alfons II" technische Mastaufsatzleuchte LED
 - Lichtmast Höhe 8,0m mit 2 Leuchten "Alfons II" technische Mastansatzleuchten LED an Doppelausleger

Lagestatus:	150	Höhenstatus:	160
-------------	-----	--------------	-----

Entwurfsverfasser:		Datum	Zeichen
IGS INGENIEURE GmbH & Co. KG Beratende Ingenieure - VBI	bearbeitet	10.07.2019	Clemens
	gezeichnet	15.07.2019	Lautsch
	geprüft		
	Reg. Nr.: 18-235		

Auftraggeber:		Datum	Zeichen
Stadt Dessau-Roßlau Postfach 1425 06813 Dessau-Roßlau	bearbeitet		
	geprüft	29.07.2019	

Nr.	Art der Änderung	Datum	Zeichen

VORENTWURF

Straßenbauverwaltung		Unterlage / Blatt-Nr.: 5 / 3	
Stadt Dessau-Roßlau		Lageplan	
Straße: KKK Station: Knoten		Maßstab: 1 : 250	
PROJIS-Nr.:			
Umgestaltung der Ferdinand-von-Schill-Straße, Kreuzung Katholische Kirche und Zerbster Straße, 2.BA			
Teilobjekt: TO 3 - Kreuzung Katholische Kirche			
aufgestellt: Stadt Dessau-Roßlau Tiefbauamt Postfach 1425 06813 Dessau-Roßlau			
Dessau-Roßlau, den 29.07.2019			