



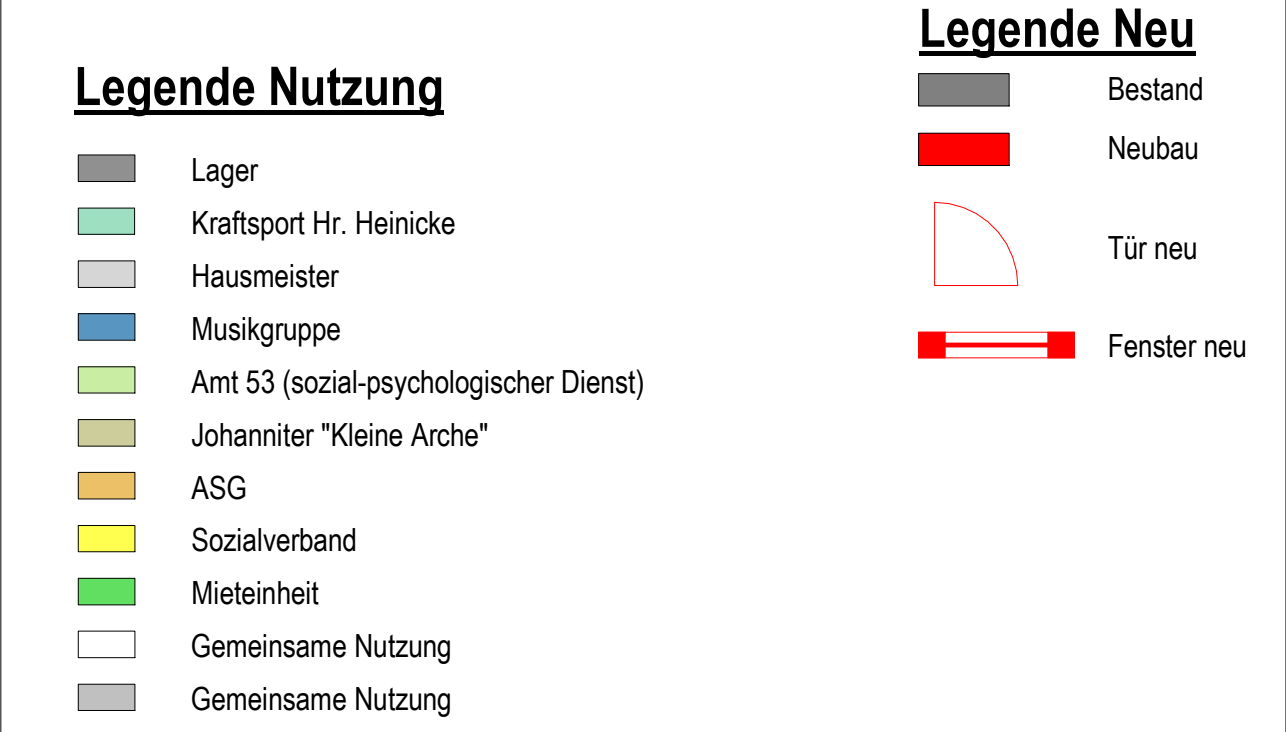


Plannummer/Bezeichnung			
GSSG-3AR-G_102-VO_ Grundriss Sockelgeschoss			
Index	Bemerkung / Änderung	Datum	gezeichnet
Das Dokument ist nur gültig mit Unterschrift zum Freigabevermerk			
Freigabe für Vorplanung			
Datum, Unterschrift	Datum, Unterschrift		
Gleichstellung dieses Dokuments wird bestätigt mit:	Firma / Ort	Datum	geprüft



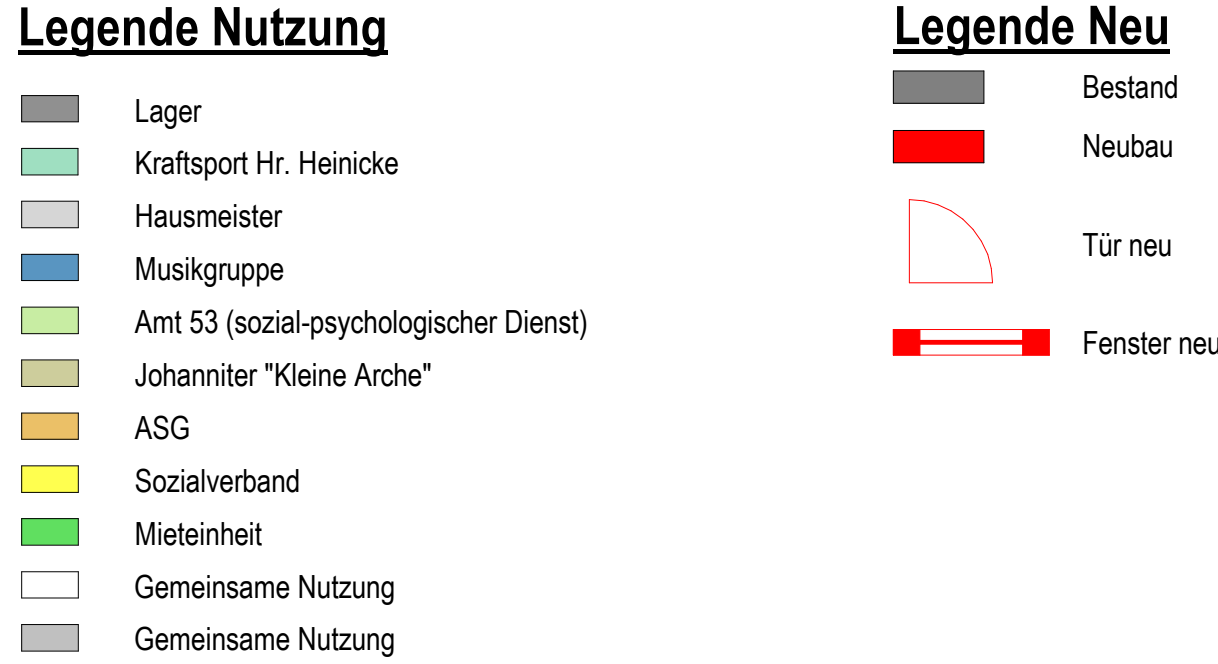


GSEG-3AR-G_112-VO_ Grundriss Erdgeschoss			
Plannummer/Bezeichnung			
0	Erste Auslieferung	-	ipropian
index	Bemerkung / Änderung	Datum	gezeichnet
Das Dokument ist nur gültig mit Unterschrift zum Freigabevermerk			
Freigabe für			
Datum, Unterschrift		Datum, Unterschrift	
Gleichstellung dieses Dokuments wird bestätigt mit:		Firma / Ort	Datum geprüft

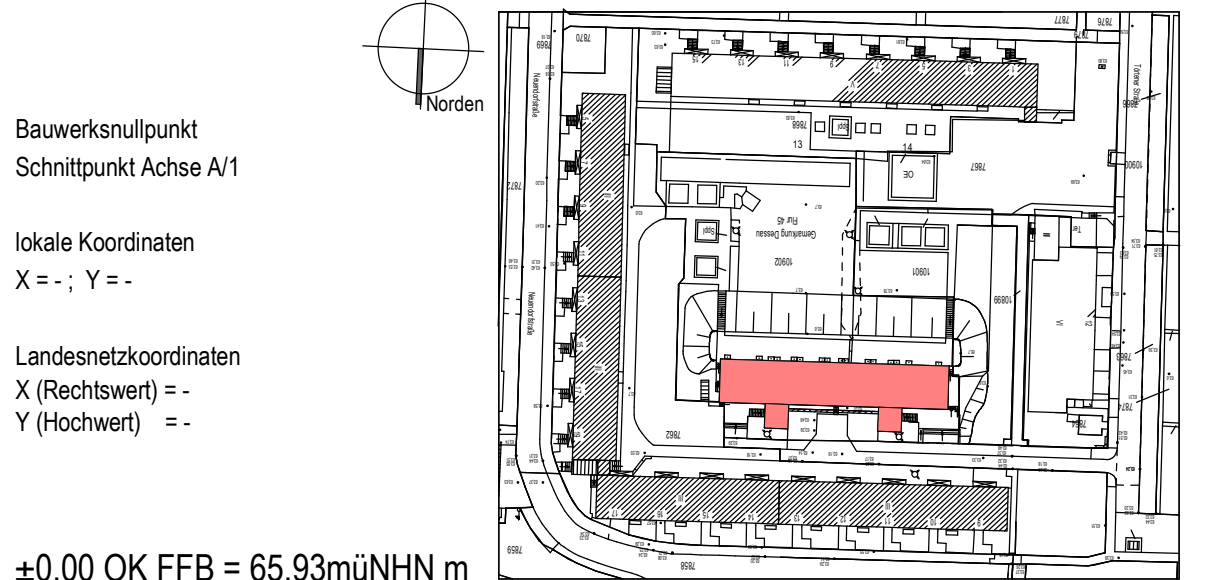

±0.00 OK FFB = 65,93müNHN m
im Höhensystem NHN (DHHN 92)

Bauherr	Stadt Dessau-Roßlau Zentrales Gebäudemanagement Gustav-Bergt-Straße 1 06862 Dessau-Roßlau		Projektnummer 18151900
Bauforthaben	Sanierung des Gebäudes der Sozialen Begegnungsstätte Törtener Straße 13-14 06842 Dessau-Roßlau		Planungsphase LP 3
Bezeichnung	Grundriss Erdgeschoss Raumnutzung		Gebäude-Nr. - BA 00 Fachbereich Architektur
Plannummer	G S E G - 3 A R - G _ 1 1 2 - V O _		Maßstab 1 : 100 Blattgröße 1000 x 420
	Objekt Teil - Phase Branche - Planart Zeichnungsnummer - Status Index		Zeichner(Sign.)/Datum 30.10.2019
 Planungsgesellschaft mbH Beratende Ingenieure und Architekten	Bernhardstraße 68 09126 Chemnitz Email: info@iproplan.de	Tele: +49 371 5265 0 Fax: +49 371 5265 556 Internet: www.iproplan.de	Beauftragter C. Bütnner Projektleiter V. Hesse

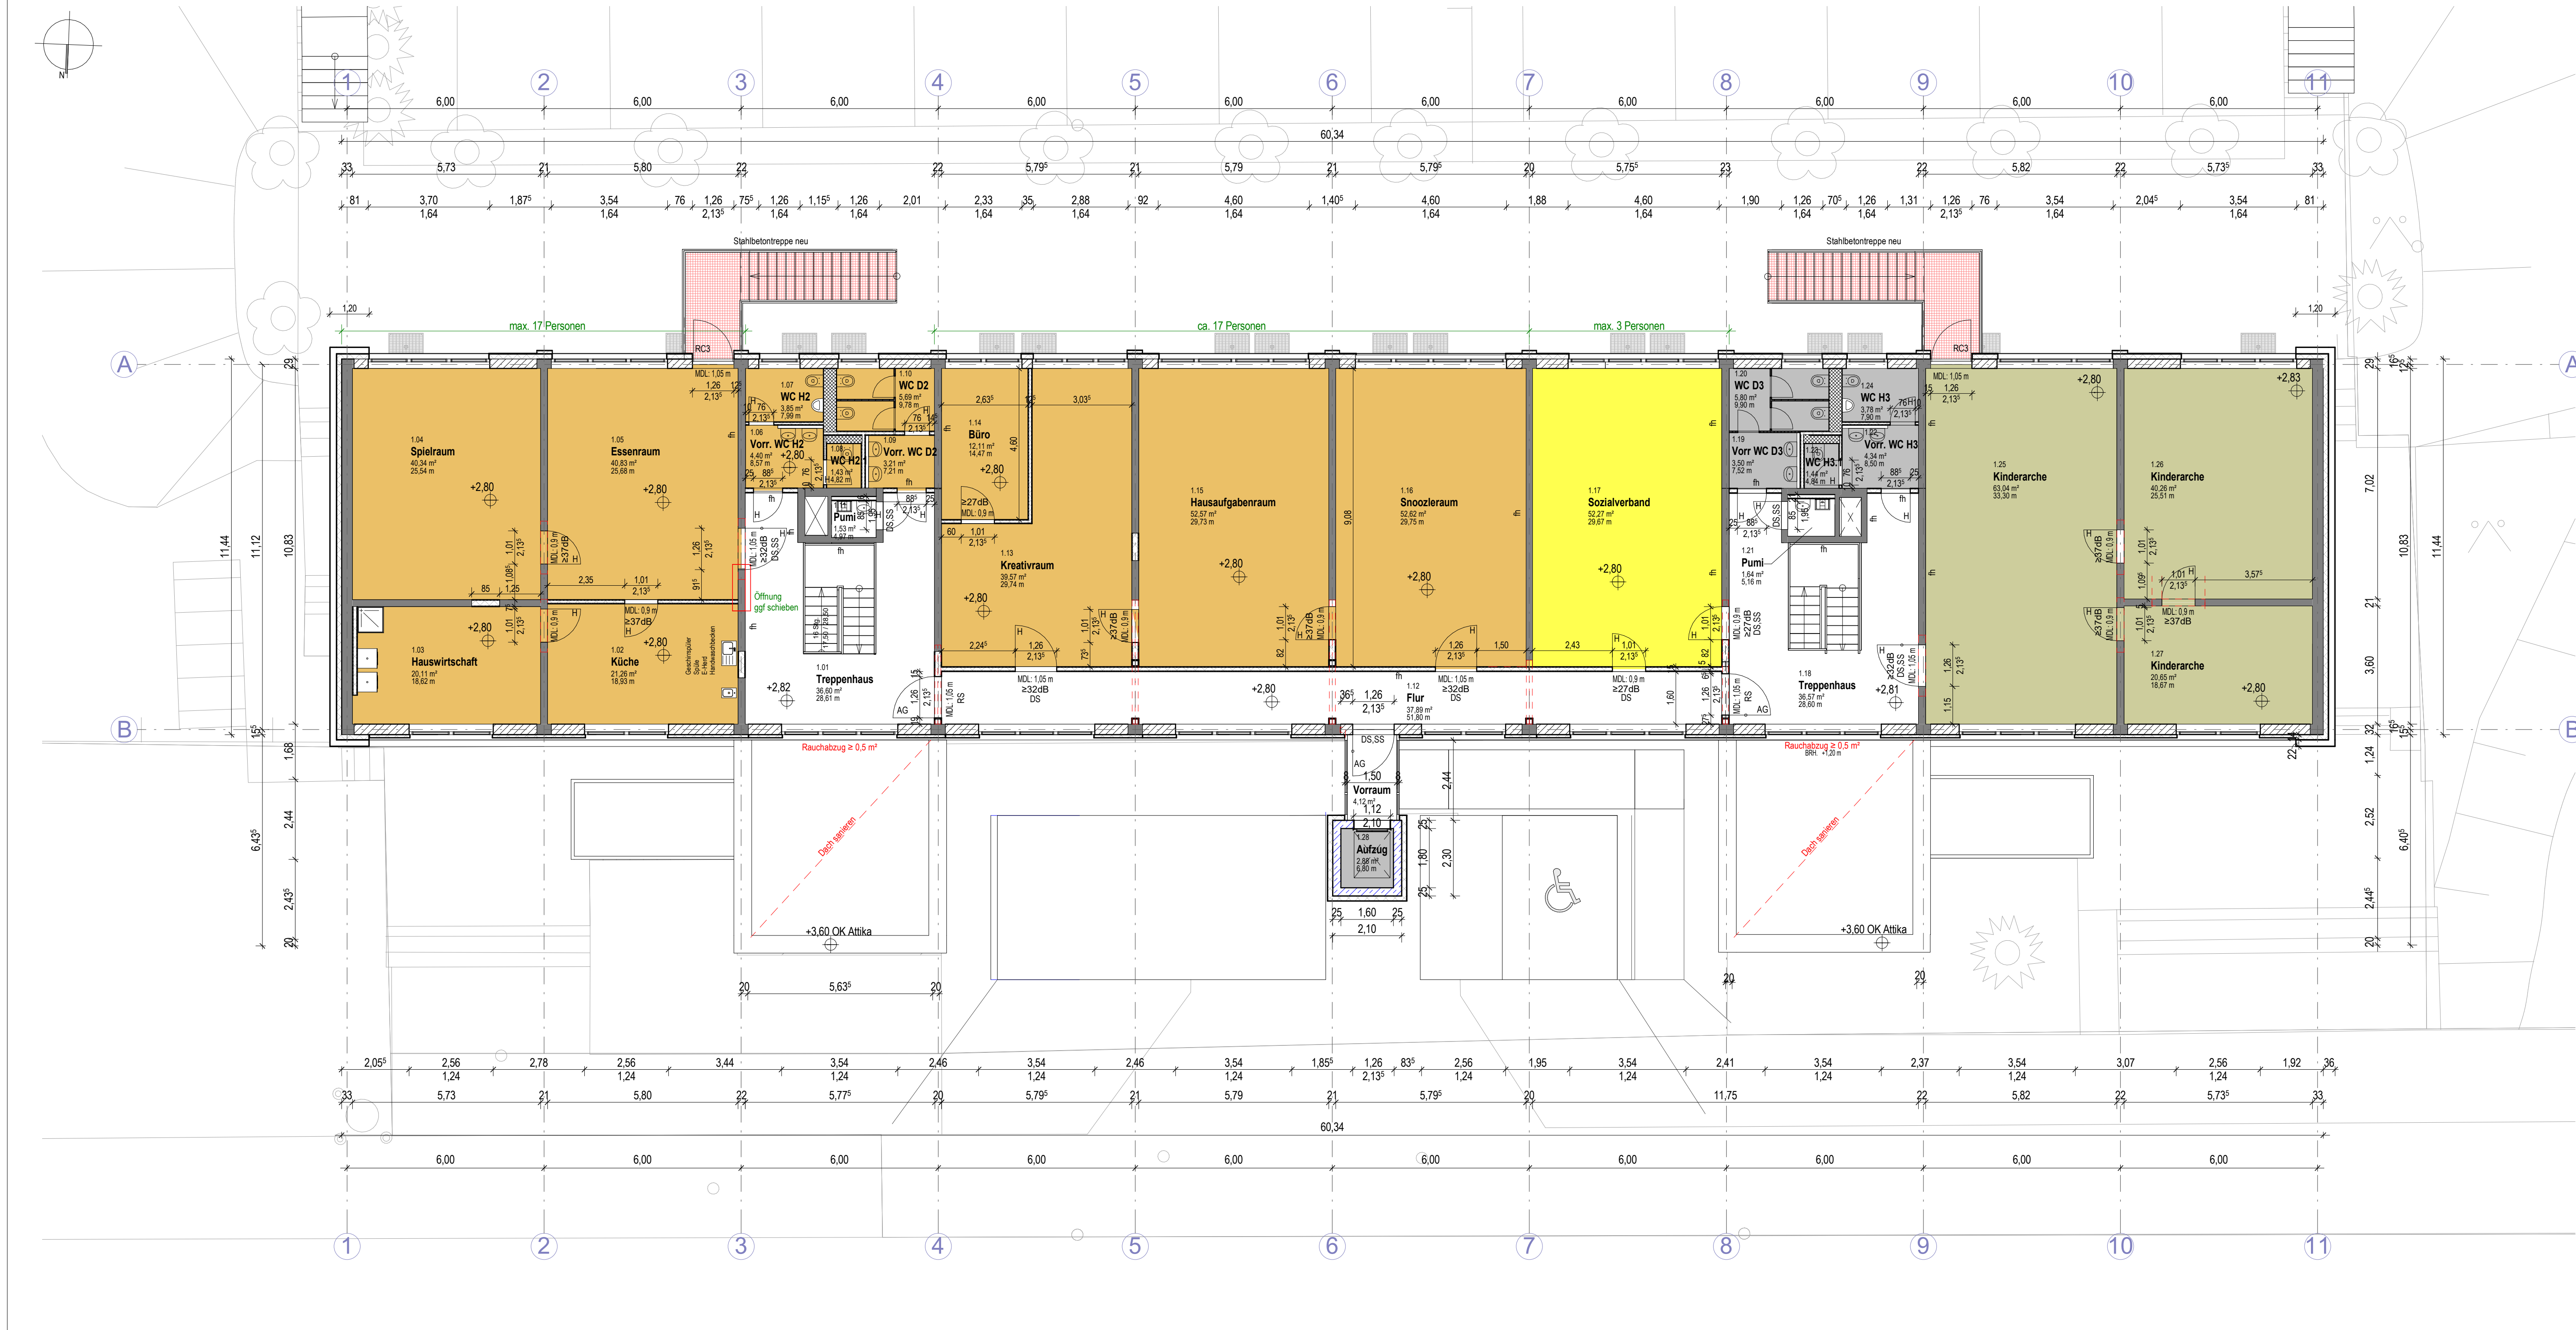

Legende Nutzung

- Lager
- Kraftsport Hr. Heinicke
- Hausmeister
- Musikgruppe
- Amt 53 (sozial-psychologischer Dienst)
- Johanniter "Kleine Arche"
- ASG
- Sozialverband
- Mieteneinheit
- Gemeinsame Nutzung
- Gemeinsame Nutzung

Legende Neu

- Bestand
- Neubau
- Tür neu
- Fenster neu

Plannummer/Bezeichnung
GSOG-3AR-G_122_VO_Grundriss 1. Obergeschoss

Index	Bemerkung / Änderung	Datum	gezeichnet
	Das Dokument ist nur gültig mit Unterschrift zum Freigabevermerk		
	Freigabe für		
	Datum, Unterschrift	Datum, Unterschrift	
	Gleichstellung dieses Dokuments wird bestätigt mit:	Firma / Ort	Datum geprüft

Bauwerksnullpunkt
Schnittpunkt Achse A/1

lokale Koordinaten
X = - ; Y = -

Landesnetzkoordinaten
X (Rechtswert) = -
Y (Hochwert) = -

±0.00 OK FFB = 65,93müNNH m
im Höhensystem NHH (DHHN 92)

Bauherr	Stadt Dessau-Roßlau Zentrales Gebäudemanagement Gustav-Bergt-Straße 1 06862 Dessau-Roßlau	Projektnummer 18151900
Planungsphase		LP 3
Bauvorhaben	Sanierung des Gebäudes der Sozialen Begegnungsstätte Törtener Straße 13-14 06842 Dessau-Roßlau	Bau-Nr. - BA 01
Bezeichnung	Grundriss 1. Obergeschoss Raumnutzung	Fachbereich Architektur
Plannummer	GSOG-3AR-G_122_VO	Maßstab 1 : 100
	Objekt Teil Phase Branche Planart Zählnummer Status Index	Blattgröße 1000 x 420
iproplan®	Bernhardtstraße 68 09126 Chemnitz Planungsgesellschaft mbH Beratende Ingenieure und Architekten	Tel: +49 371 5265 0 Fax: +49 371 5265 556 Email: info@iproplan.de Internet: www.iproplan.de
		Zeichner(Sign.)/Datum 30.10.2019
		Bearbeiter C. Büttner
		Projektleiter V. Hesse