


Anlage 2

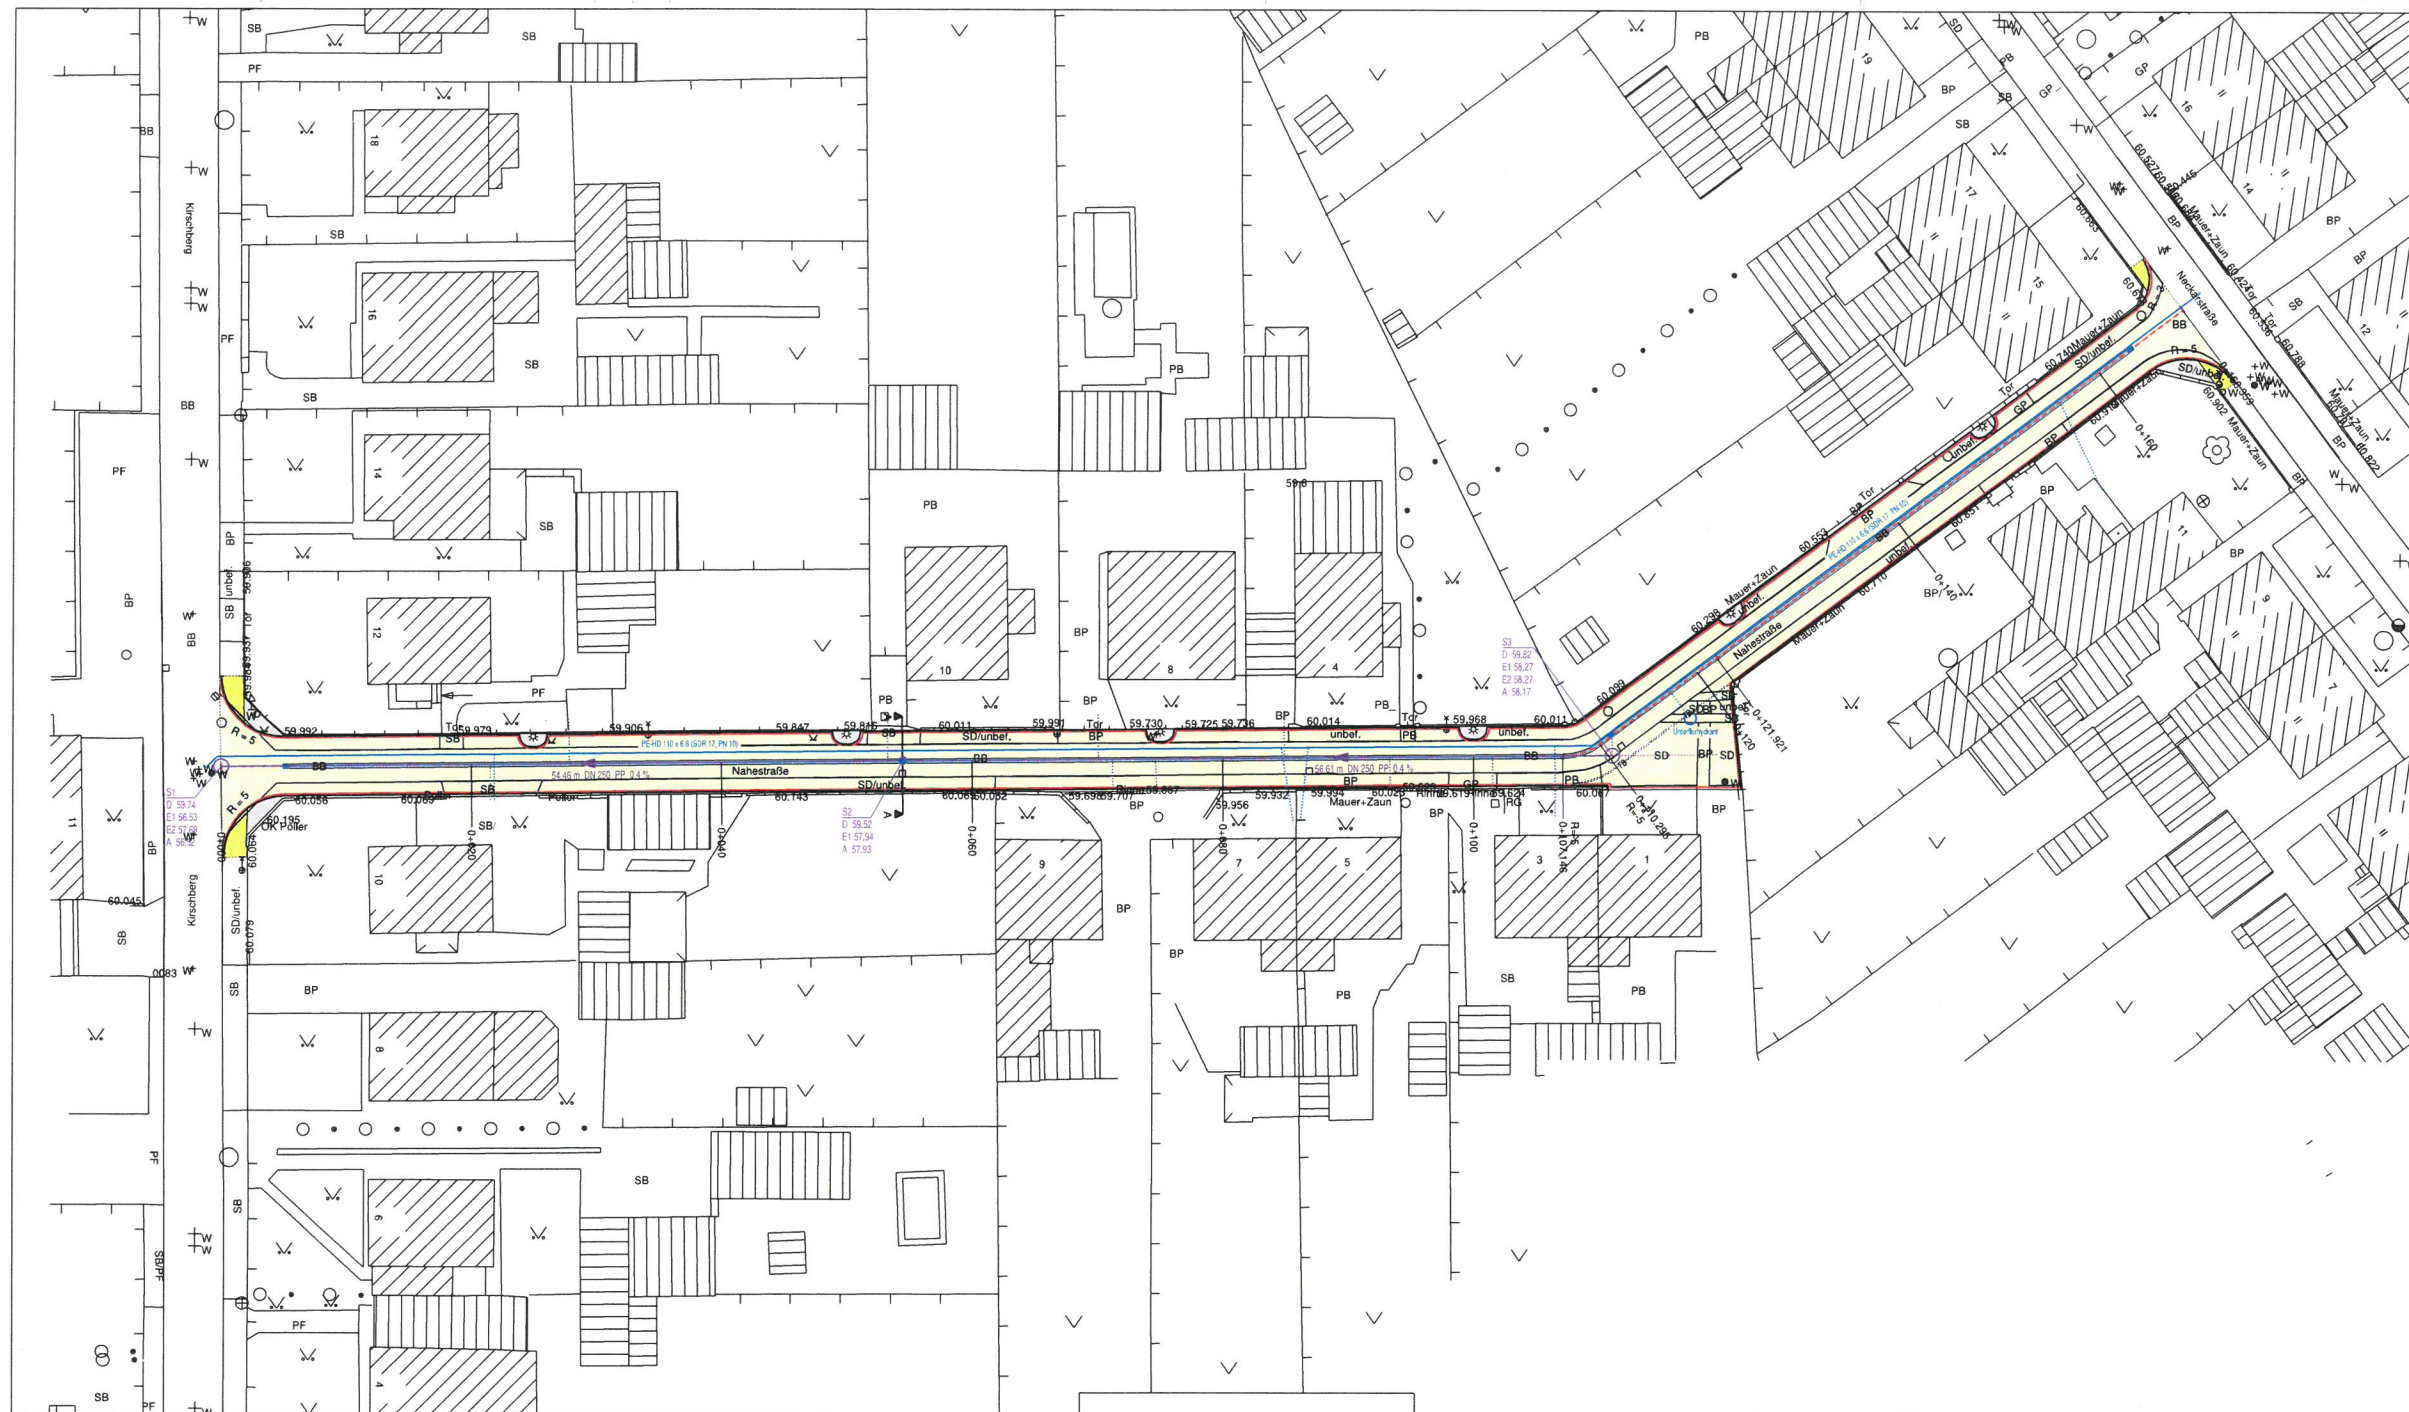

Zeichenerklärung	
Straßenbau	
	Fahrbahnachse
	Rundbord, Ansicht 3 cm
	Tiefbord, Ansicht 0 cm
	Mischverkehrsfläche Betonpflaster
	Ausbildung Randbereiche, Mosaikpflaster
	Entwässerungsrinne
	Anpassungen Gehweg
	Straßenbeleuchtungsmast
	Straßeneinlauf 300/500
Leitungsbau	
	Mischwasserkanal
	Mischwasser HA und Anschlussleitung
	Trinkwasserleitung
	Trinkwasser HA-Leitung

	Ingenieurbüro Bamberg & Nowsky Inh. Silvia Bamberg 06486 Dessau-Roßlau Kornhausstraße 42			
	Stadt Dessau-Roßlau Tiefbauamt Finanzrat-Albert-Straße 1 06862 Dessau-Roßlau	gez.	Datum 08.19	Zeichen RO
		bearb.		
		geprüft		
Nr.	Art der Änderung	Datum	Zeichen	

VORENTWURF

Straßenbauverwaltung Stadt Dessau-Roßlau - Tiefbauamt		Unterlage / Blatt-Nr.: 5.1
Straße: Nahestraße Station: 0+000 - 0+168.36		Lageplan Straßenbau
PROJIS-Nr.:		Maßstab: 1 : 250
Grundhafte Erneuerung der Nahestraße, Wohnweg für Begegnungsfall PKW / PKW, Fahrbahnbefestigung Pflaster mit Mittelrinne		
aufgestellt und überprüft:		
den		