


Legende:

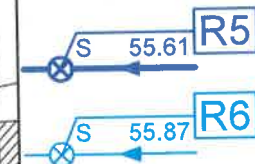

gepl. Regenwasserkanal bzw. -schacht
mit Schachtbezeichnung und Sohle

gepl. Trasse für Regenwasserkanal
mit Schachtbezeichnung und Sohle
(außerhalb des Planungsbereiches)

Flurstücksgrenzen (ALKIS-Auszug)


Flurstücksnummern (ALKIS-Auszug)

Kartengrundlage:

Stadtgrundkarte und Entwurfsvermessung
Knoten Kleinkühnauer Straße/Brambacher Straße, Dessau-Roßlau, OT Großkühnau
Herausgeber: Stadt Dessau-Roßlau, Amt für Stadtentwicklung,
Denkmalpflege und Geodienste

Flurstücksgrenzen der Liegenschaftskarte 1:1000, Stand:05/2015
© GeoBasis-DE / LVerm Geo LSA, 2014 /A18-214-2009-7

Der Leitungsbestand wurde digital von der Dessauer Versorgungs- und
Verkehrsgesellschaft mbH, Abt. Dokumentation/Planauskunft, Juli 2015
zur Verfügung gestellt.

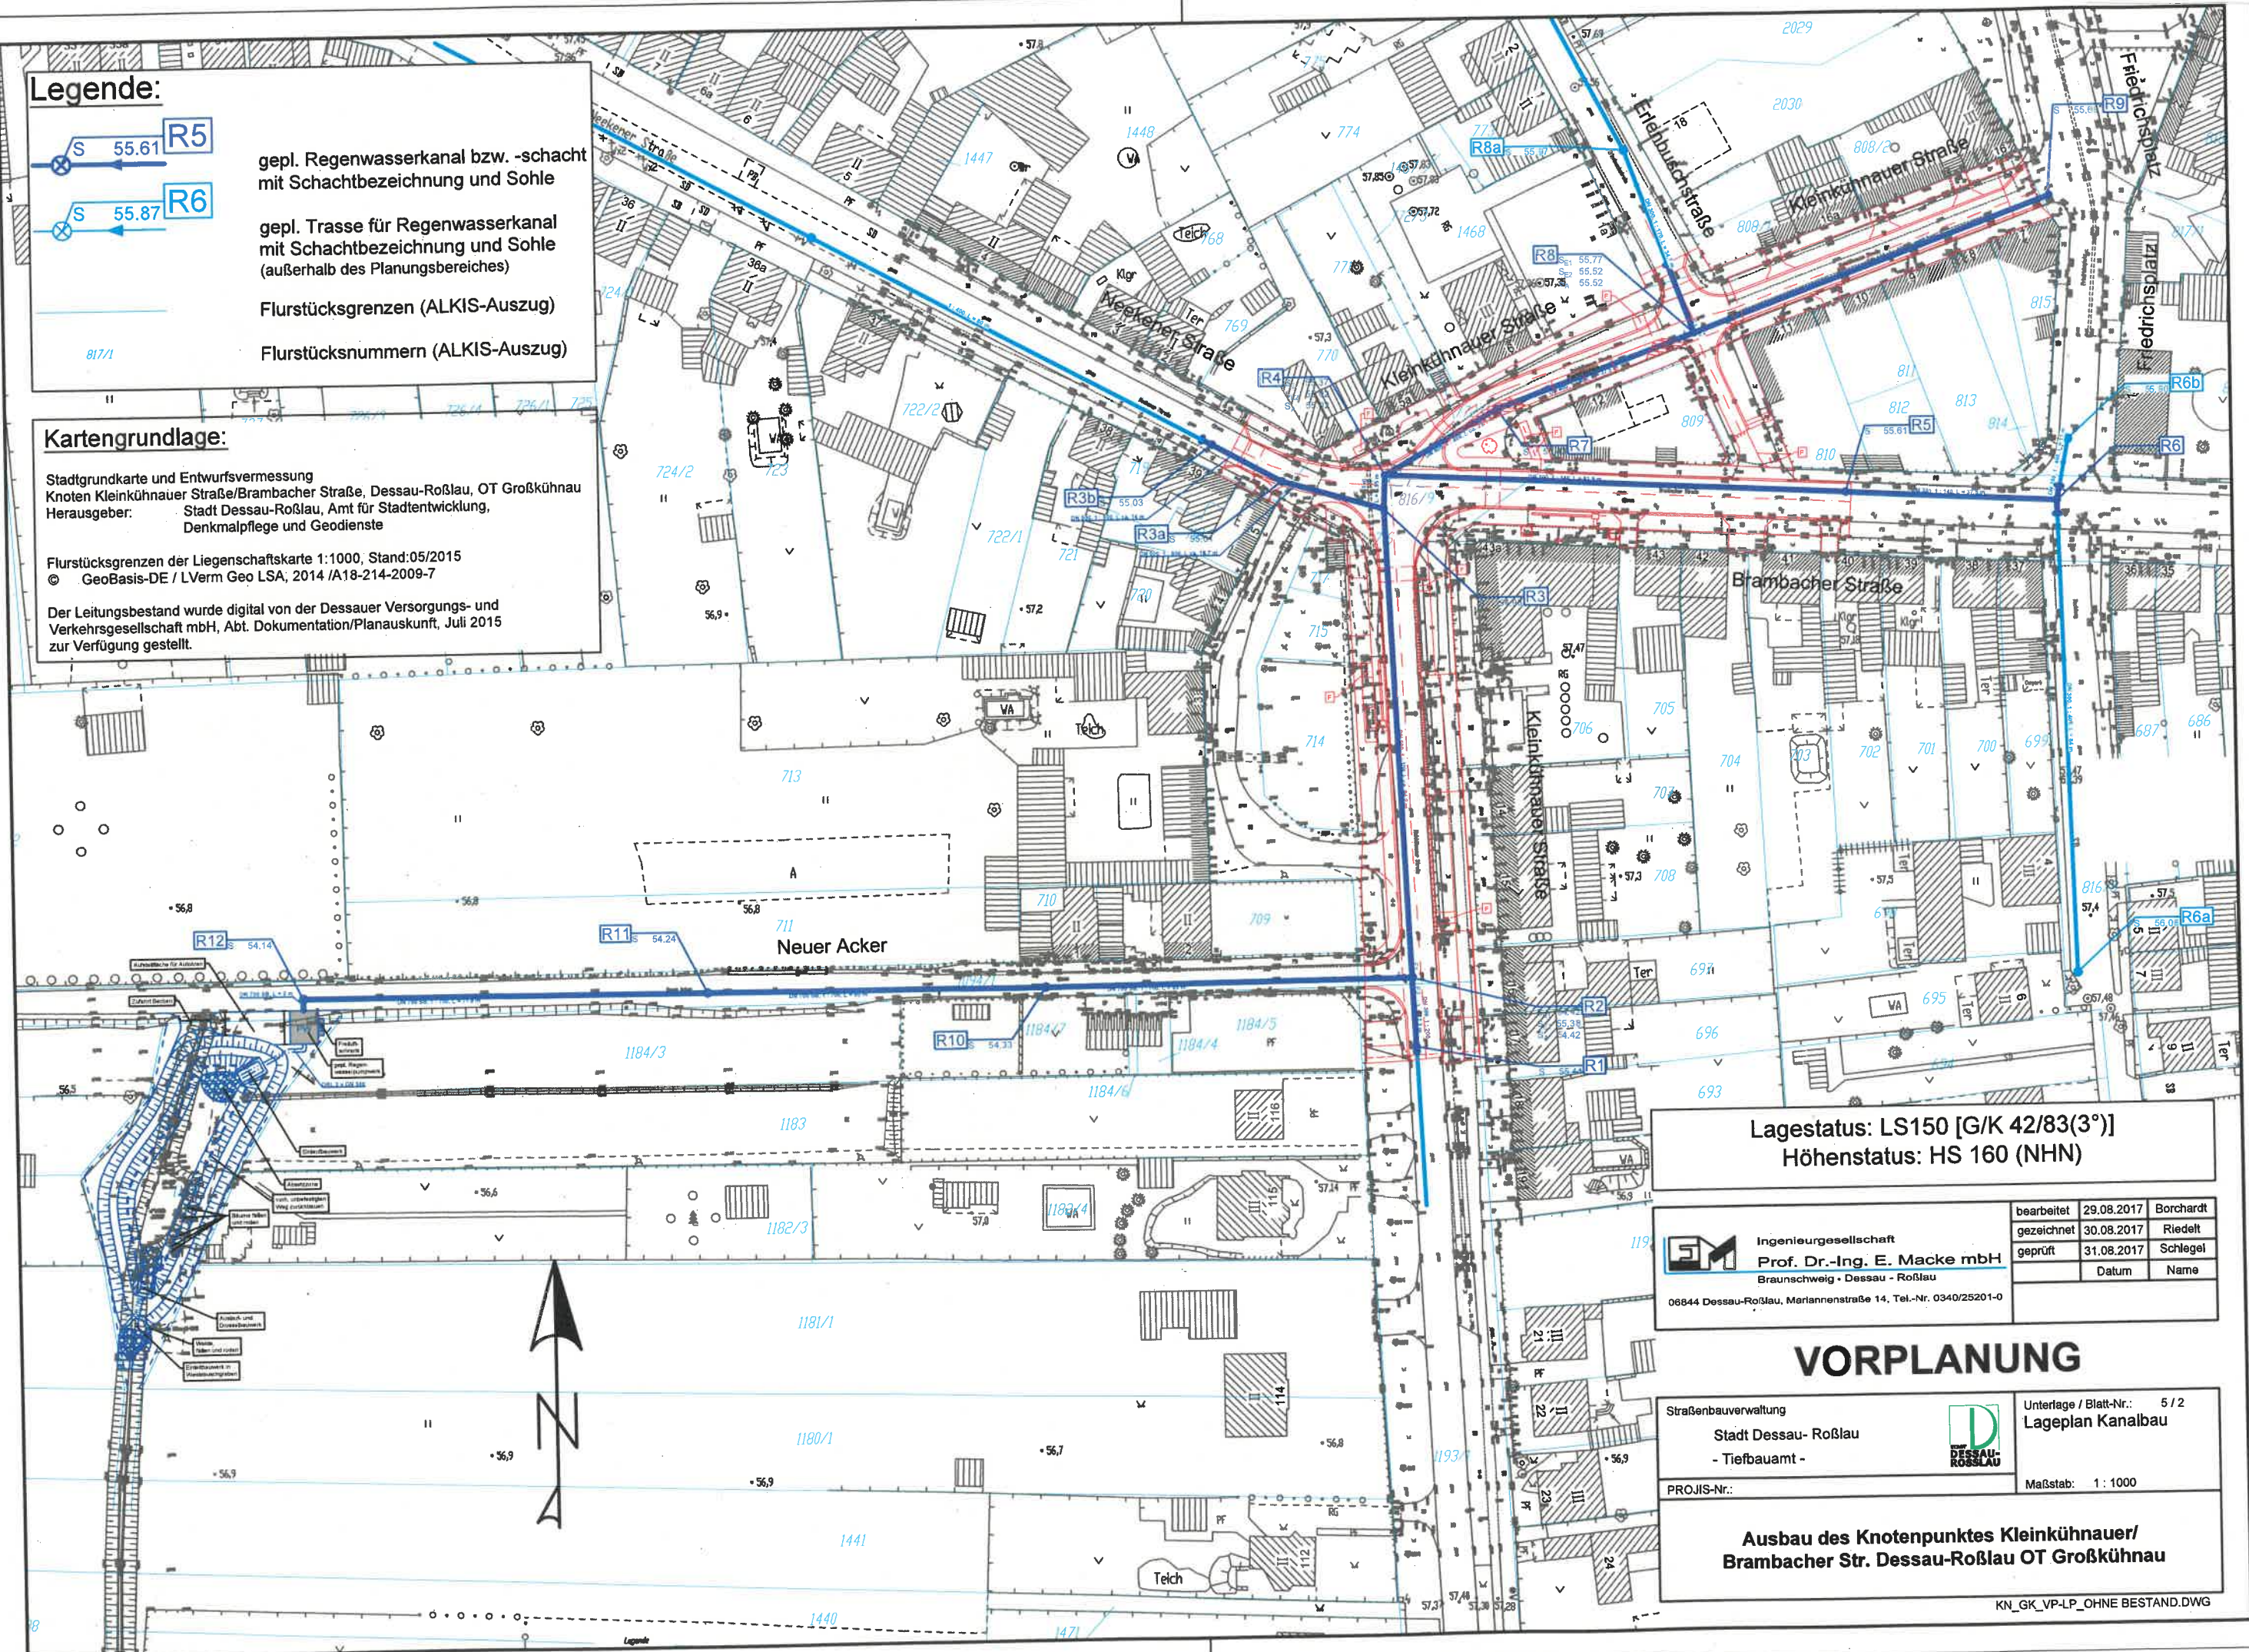

Lagestatus: LS150 [G/K 42/83(3°)]
Höhenstatus: HS 160 (NHN)



Ingenieurgesellschaft
Prof. Dr.-Ing. E. Macke mbH
Braunschweig · Dessau · Roßlau
06844 Dessau-Roßlau, Mariannenstraße 14, Tel.-Nr. 0340/25201-0

bearbeitet	29.08.2017	Borchardt
gezeichnet	30.08.2017	Riedelt
geprüft	31.08.2017	Schlegel
Datum		Name

VORPLANUNG

Straßenbauverwaltung
Stadt Dessau-Roßlau
- Tiefbauamt -

Unterlage / Blatt-Nr.: 5 / 2
Lageplan Kanalbau

Maßstab: 1 : 1000

Ausbau des Knotenpunktes Kleinkühnauer/
Brambacher Str. Dessau-Roßlau OT Großkühnau