


Lageplan
M 1:200

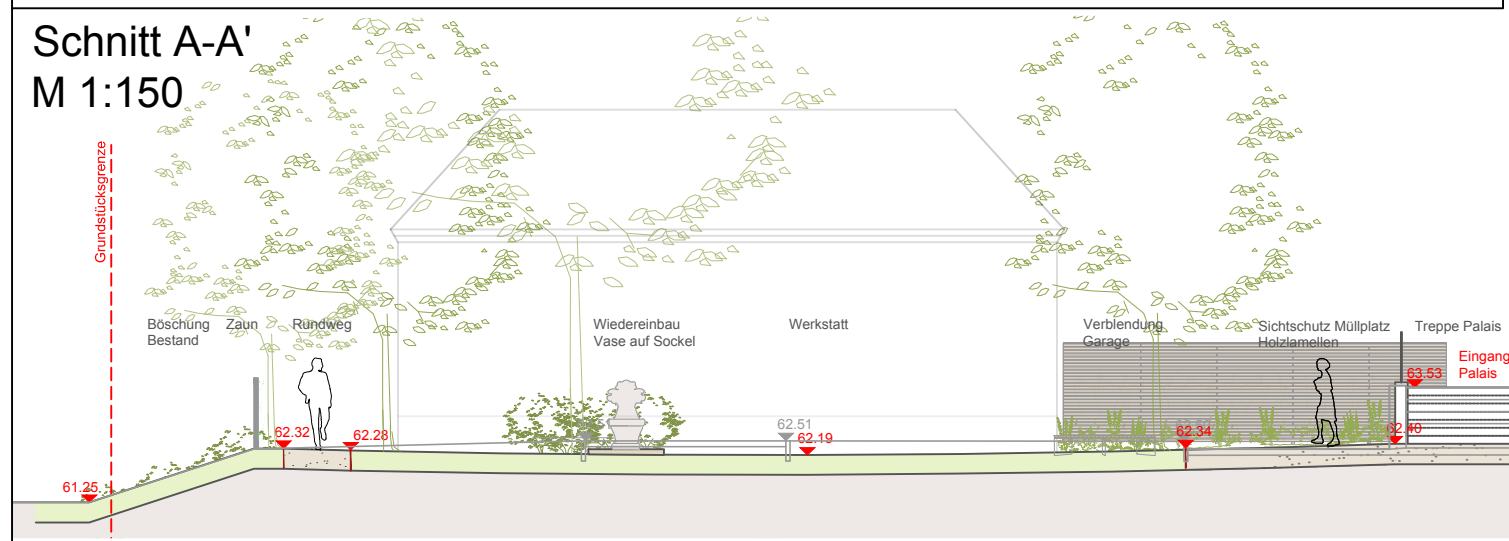

Baumliste

Nr.	Art	Std in m	KrD in m	Strauch	Fällung
1	Quercus rubra	0,8	20		
2	Robinia pseudoacacia	0,3	8		
3	Taxus baccata	o.A.	o.A.	Str.	X
4	Magnolie	0,4	8		
5	Tilia platyphyllos	0,6	16		
6	Acer platanoides	0,6	16		
7	Ailanthus altissima	0,1	5		
8	Tilia platyphyllos	0,15	6		
9	Acer platanoides	0,4	10		
10	Acer platanoides	0,4	8		
11	Tilia platyphyllos	0,3	7		
12	Acer platanoides	0,4	8		
13	Tilia platyphyllos	0,45	8		
14	Acer platanoides	0,2	10		
15	Alnus	0,8	22		
16	o.A.	0,1	2		X
17	Acer platanoides	0,1	4		X
18	Cornus	o.A.	o.A.	Str.	X
19	Forsythia intermedia	o.A.	o.A.	Str.	X

20	o.A.	o.A.	o.A.	Str.	X
21	Forsythia intermedia	0,1	1	Str.	X
22	o.A.	o.A.	o.A.	Str.	X
23	o.A.	0,1	5	Str.	X
24	Forsythia intermedia	o.A.	o.A.	Str.	X
25	Robinia pseudoacacia	2x0,1	4	Str.	X
26	Fraxinus excelsior	o.A.	o.A.		X
27	o.A.	0,1	3		
28	Acer platanoides & Robinia pseudoacacia	o.A.	o.A.		X
29	Fraxinus excelsior	0,1	3	Str.	X
30	Ailanthus altissima	0,1	4	Str.	X
31	Taxus baccata	o.A.	o.A.		X

Legende

Belagsflächen

- Granitpflaster, Bestand Wiedereinbau
- wassergebundene Wegedecke, Farbe beige
- Sandsteintraufe Platten 30x50cm
- Betonpflaster Müllplatz, beige

Einfassungen

- Stahlband
- Einzeiler Granitpflaster

Vegetationsflächen

- Baum, Erhalt, Angaben s. Baumliste
- Baum, Fällung, Angaben s. Baumliste
- Stauden, Gräser, Bodendecker
- Rasen

Inventar

- Mauer
- Sitzelement
- Zaun, Grundstückseinfriedung, Planung
- Fahrradanlehnbügel
- Vase, Bestand
- Findling, Bestand
- Mülleimer, Planung

Medien / Entwässerung

- Pollerleuchten
- Wandeinbauleuchten
- Effektbeleuchtung
- Hofablauf
- Kastenrinne
- Muldenrinne gepflastert

Sonstiges

- Höhen, Bestand
- Höhen, Planung
- Gefälleangaben
- Baumnummer, s. Baumliste
- Flurstücksgrenze
- Bearbeitungsgrenze / Leistungsgrenze
- Schleppkurve Feuerwehr

Anlage 9

Planungsgrundlagen:
Vermesserplan: Stadt Dessau, 04.2019; Grundlage HS 160 (NHN)
Grundriss: A+I Planungsbüro Seidl & Dr. Heinecke, 21.05.2019

INDEX	DATUM	ÄNDERUNGEN	BEARBEITET
BAUVORHABEN	Modernisierung und Instandsetzung Wissenschaftliche Bibliothek im Palais Dietrich 06844 Dessau-Roßlau, Zerbster Straße 35		
LAGEPLAN			
BAUHERR	Stadt Dessau-Roßlau 06844 Dessau-Roßlau, Zerbster Straße 4		FREIGABE DATUM
ARCHITEKT	A + I PLANUNGSBÜRO SEIDL & Dr. HEINECKE GbR Neuhaldensleber Straße 32 39340 Haldensleben		FACHPLANUNG LANDSCHAFTSARCHITEKT UKL Ulrich Krüger Landschaftsarchitekten Glasewaldstraße 7 01277 Dresden
PLANINHALT	Freianlagen Entwurf		Maßstab 1:200
PLANNUMMER	Baubabschnitt 000	Leistungsphase 3	Fachplanung LA
DATEINAME	Planinhalt GR	Ebene EG	Zeichnungs.Nr. 2.0
PROJEKTNUMMER	434	BEARBEITET	SRU
		DATUM	2019-07-26