


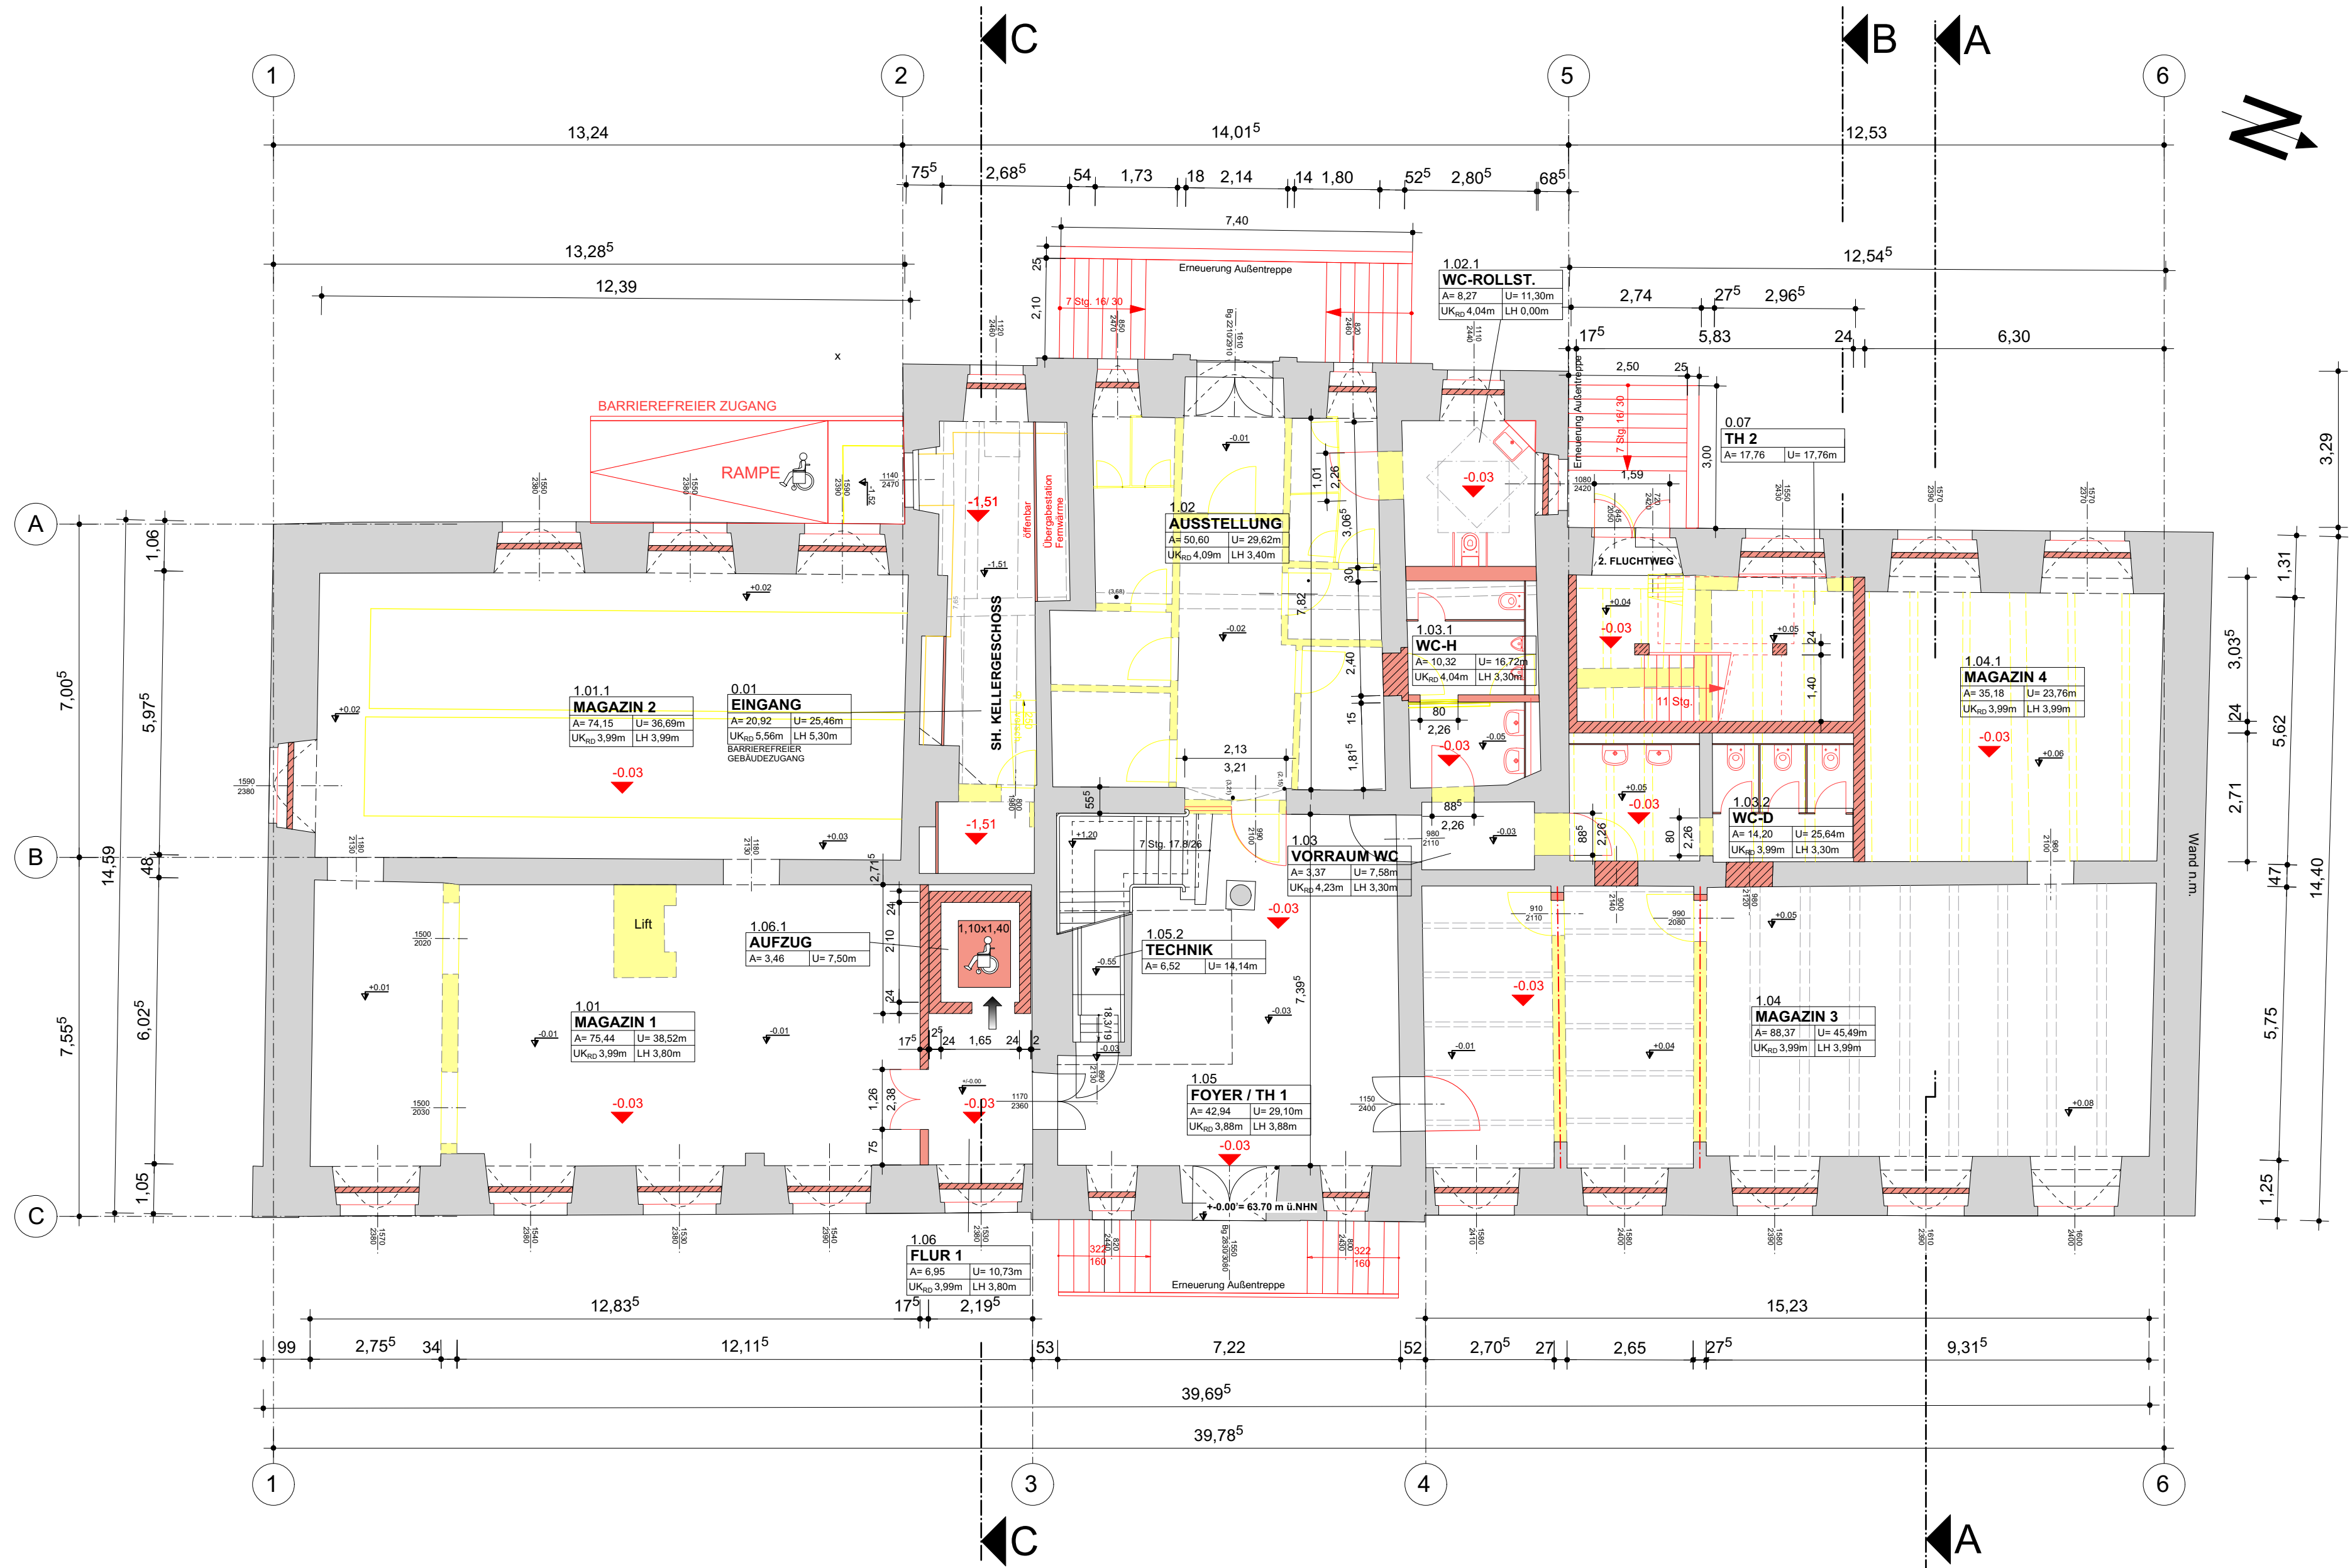

LEGENDE									
Alle Maße sind durch den Auftragnehmer am Bau zu prüfen ! Maße sind abzulesen, nicht abzugreifen. Unklarheiten sind sofort und vor Ausführung der Arbeiten der Bauleitung zu melden, anderenfalls trägt der AN die alleinige Verantwortung . Die Statikpläne sind zu beachten ! Für die technischen Gewerke Heizung / Lüftung / Sanitär / Elektro sind die Zeichnungen der entsprechenden Fach-Ingenieure maßgebend . Ausführungspläne gelten nur mit Genehmigungsvermerk des Auftraggebers , des Architekten oder der entsprechenden Fachingenieure .									
Bestand Abbruch neues Bauteil, Trockenbau neues Bauteil, Mauerwerk neues Bauteil, Stahlbeton			Wärmedämmung Kies Holz Erdreich Böschung			FFB Fertigfussboden RFB Rohfussboden BR Brüstungshöhe OK Oberkante UK Unterkante VK Vorderkante UKD Unterkante Decke DD Deckendurchbruch UZ Unterzug RWA Rauch- und Wärmeabzug NA Notausgang LH lichte Raumhöhe REV Revisionsöffnung			
-0.03 Höhe FFB neu +0.00 Höhe FFB vorhanden 0.00 Höhe ab vorh. FFB									
+0.00 = 63.70 m ü. NHN									
INDEX		DATUM		ÄNDERUNGEN				BEARBEITET	
BAUVORHABEN									
Modernisierung und Instandsetzung Wissenschaftliche Bibliothek im Palais Dietrich 06844 Dessau-Roßlau, Zerbster Straße 35									
LAGEPLAN									
BAUHERR		Stadt Dessau-Roßlau 06844 Dessau-Roßlau, Zerbster Straße 4					FREIGABE		
							DATUM		
ARCHITEKT		A + I PLANUNGSBÜRO SEIDL & Dr. HEINECKE GbR Neuhaldensleber Straße 32 / 39340 Haldensleben Telefon : 03904/7201-0 E - Mail : psh-hdl@t-online.de					FREIGABE		
							DATUM		
PLANINHALT		EG - Grundriss (Z-BAU)						Maßstab 1:100	
PLANNUMMER		Bauabschnitt 000	Leistungsphase 3	Fachplanung AR	Planinhalt GR	Ebene EG	Zeichnungs.Nr. 1.0	Index xx	
DATEINAME		000-3-AR-GR-EG-1.0-XX-190521 EG-Z-Bau							
PROJEKTNUMMER		18058			BEARBEITET Pfeiffer		DATUM		2019-05-21