


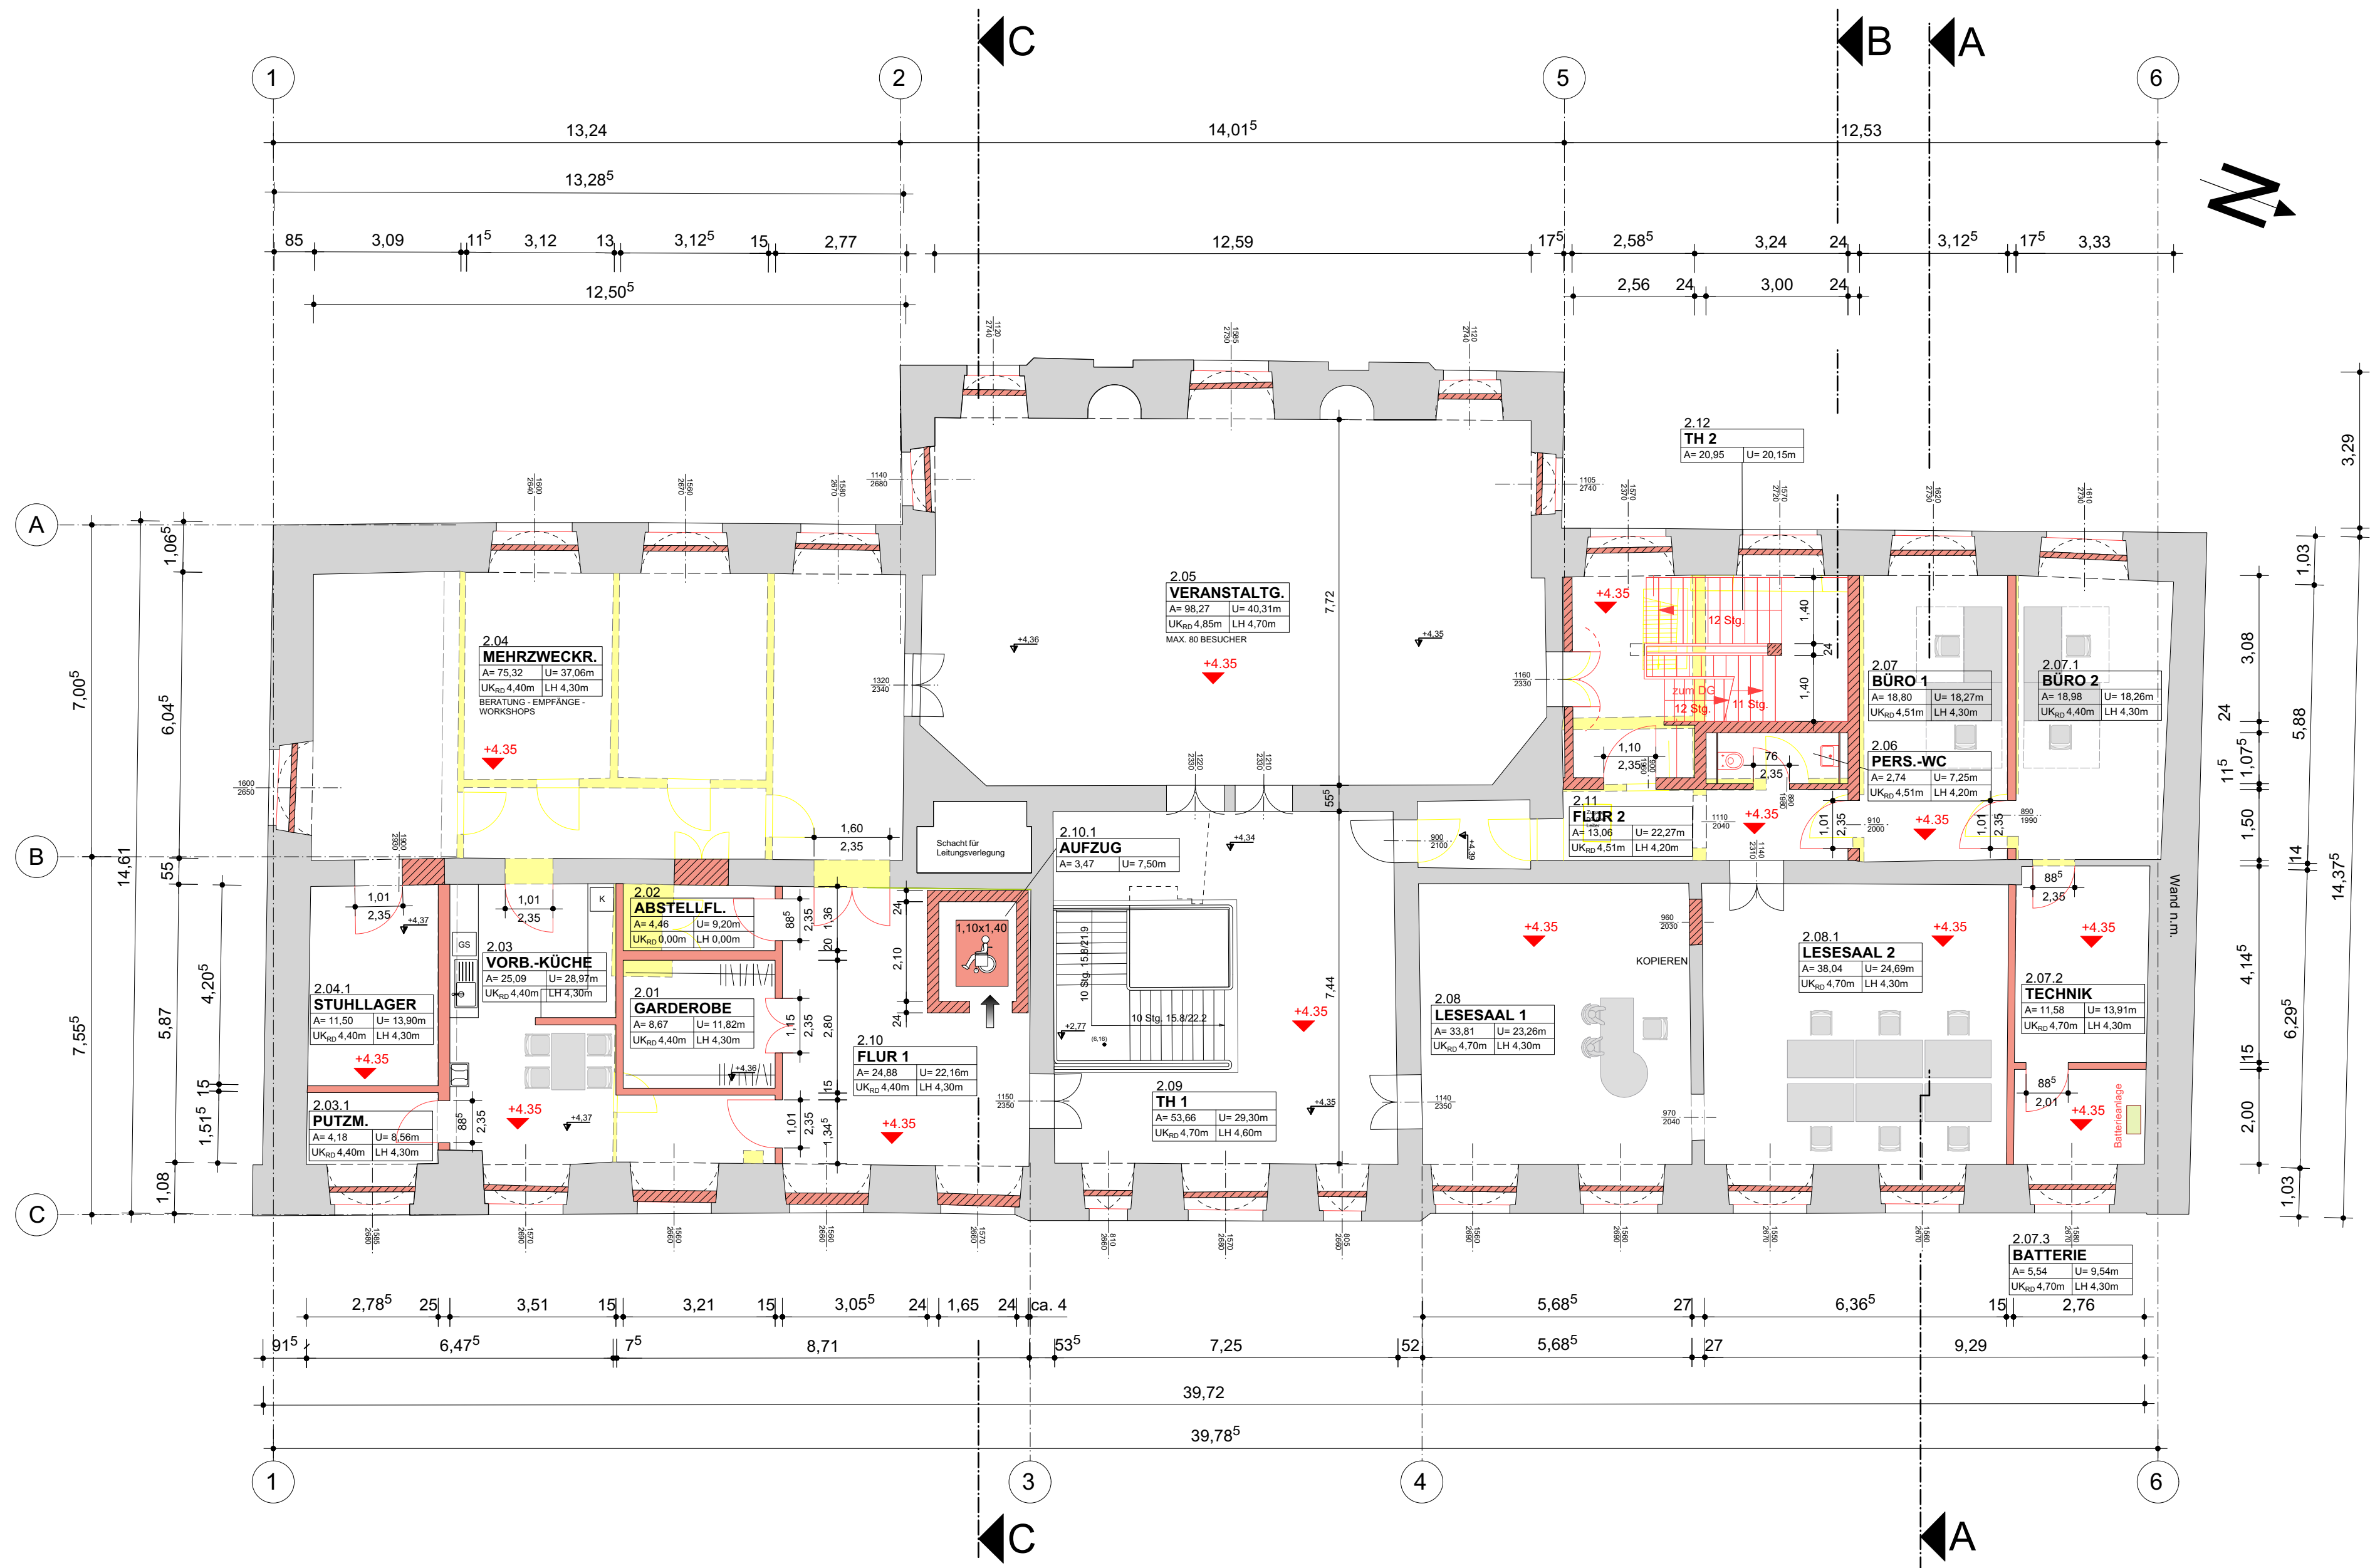

LEGENDE									
Alle Maße sind durch den Auftragnehmer am Bau zu prüfen ! Maße sind abzulesen, nicht abzugreifen. Unklarheiten sind sofort und vor Ausführung der Arbeiten der Bauleitung zu melden, anderenfalls trägt der AN die alleinige Verantwortung . Die Statikpläne sind zu beachten ! Für die technischen Gewerke Heizung / Lüftung / Sanitär / Elektro sind die Zeichnungen der entsprechenden Fach-Ingenieure maßgebend . Ausführungspläne gelten nur mit Genehmigungsvermerk des Auftraggebers , des Architekten oder der entsprechenden Fachingenieure .									
Bestand Abbruch neues Bauteil, Trockenbau neues Bauteil, Mauerwerk neues Bauteil, Stahlbeton			Wärmedämmung Kies Holz Erdreich Böschung			FFB Fertigfussboden RFB Rohfussboden BR Brüstungshöhe OK Oberkante UK Unterkante VK Vorderkante UKD Unterkante Decke DD Deckendurchbruch UZ Unterzug RWA Rauch- und Wärmeabzug NA Notausgang LH lichte Raumhöhe REV Revisionsöffnung			
-0.03 Höhe FFB neu +0.00 Höhe FFB vorhanden +0.00 Höhe ab vorh. FFB									
+0.00 = 63.70 m ü. NNH									
INDEX	DATUM	ÄNDERUNGEN						BEARBEITET	
BAUVORHABEN		Modernisierung und Instandsetzung Wissenschaftliche Bibliothek im Palais Dietrich 06844 Dessau-Roßlau, Zerbster Straße 35							
LAGEPLAN									
BAUHERR		Stadt Dessau-Roßlau 06844 Dessau-Roßlau, Zerbster Straße 4					FREIGABE		
							DATUM		
ARCHITEKT		A + I PLANUNGSBÜRO SEIDL & Dr. HEINECKE GbR Neuhaldensleber Straße 32 / 39340 Haldensleben Telefon : 03904/7201-0 E - Mail : psh-hdi@t-online.de					FREIGABE		
							DATUM		
PLANINHALT		OG - Grundriss (Z-BAU)						Maßstab 1:100	
PLANNUMMER	Bauabschnitt	Leistungsphase	Fachplanung	Planinhalt	Ebene	Zeichnungs.Nr.	Index		
	000	3	AR	GR	OG	1.0	xx		
DATEINAME 000-3-AR-GR-OG-1.0-xx-190521 OG-Z-Bau									
PROJEKTNUMMER 18058				BEARBEITET Pfeiffer		DATUM		2019-05-21	