

Querschnitt Planung

M 1 : 100

Grundstücks-
grenze

Gehweg


Grün

Fahrbahn

2.00

6.03

8.03

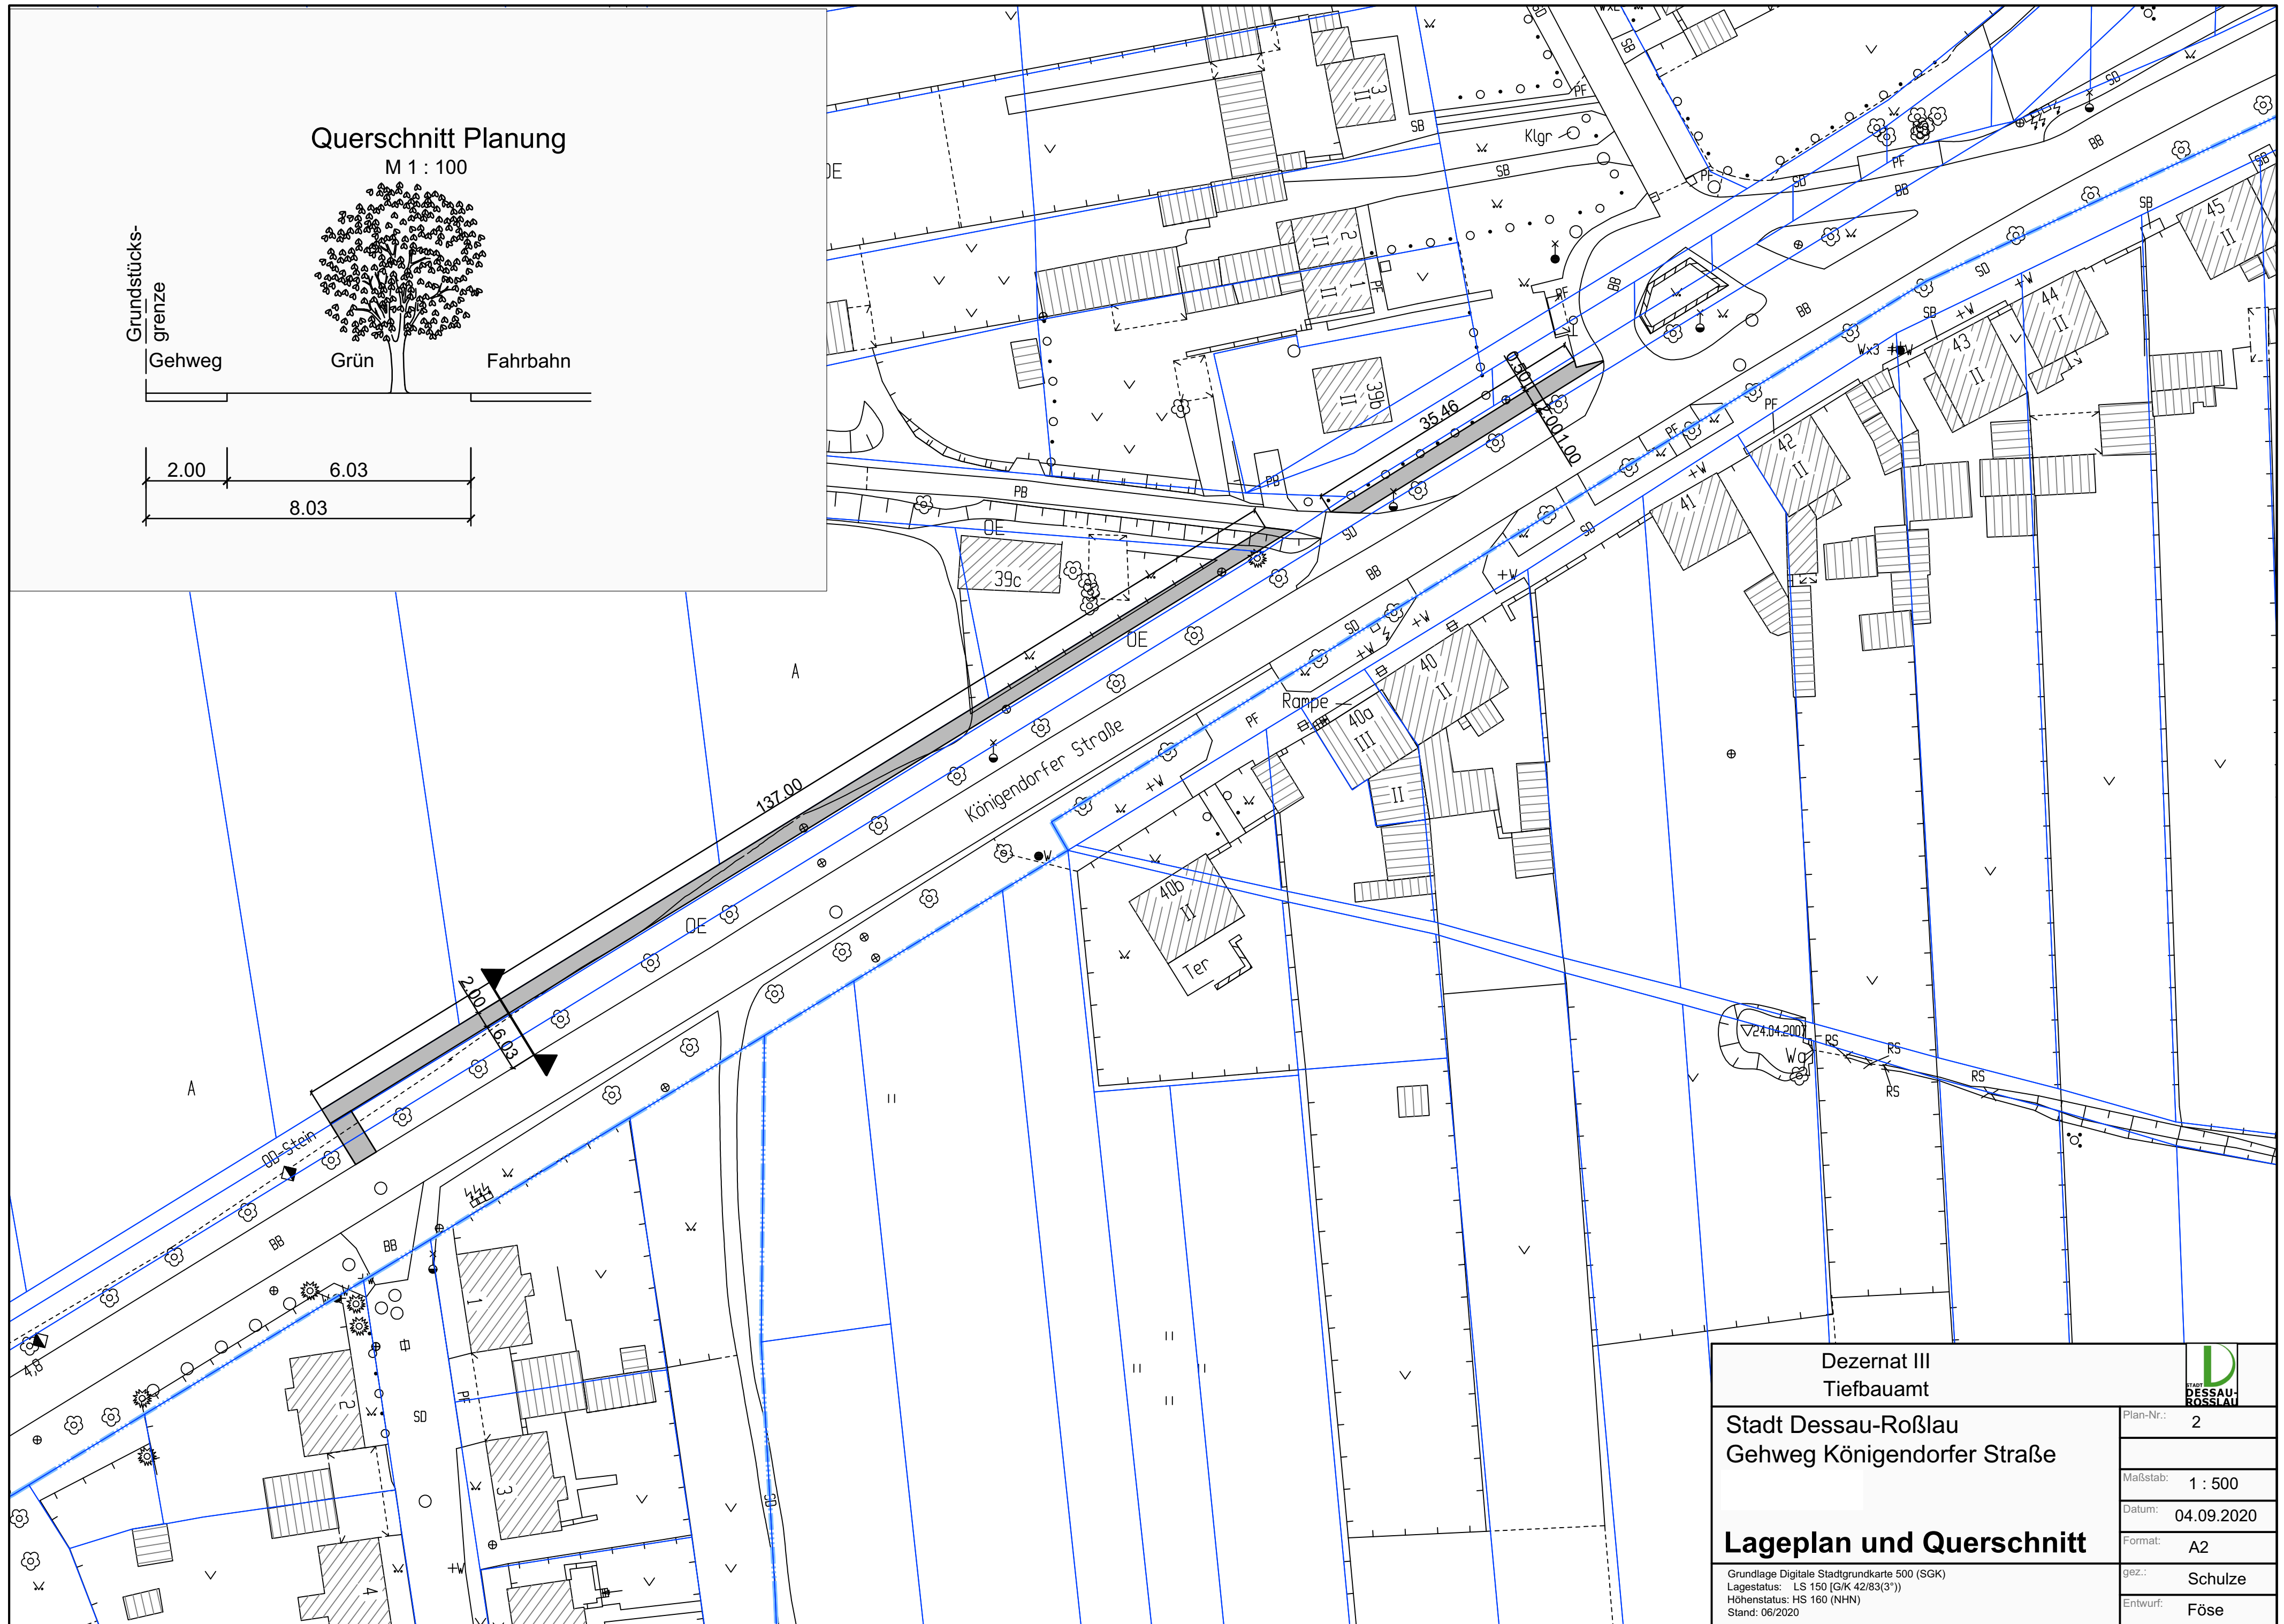

Dezernat III
Tiefbauamt

Stadt Dessau-Roßlau
Gehweg Königendorfer Straße

Lageplan und Querschnitt

Grundlage Digitale Stadtgrundkarte 500 (SGK)
Lagestatus: LS 150 (G/K 42/83(3'))
Höhenstatus: HS 160 (NHN)
Stand: 06/2020



Plan-Nr.: 2

Maßstab: 1 : 500

Datum: 04.09.2020

Format: A2

gez.: Schulze

Entwurf: Föse