


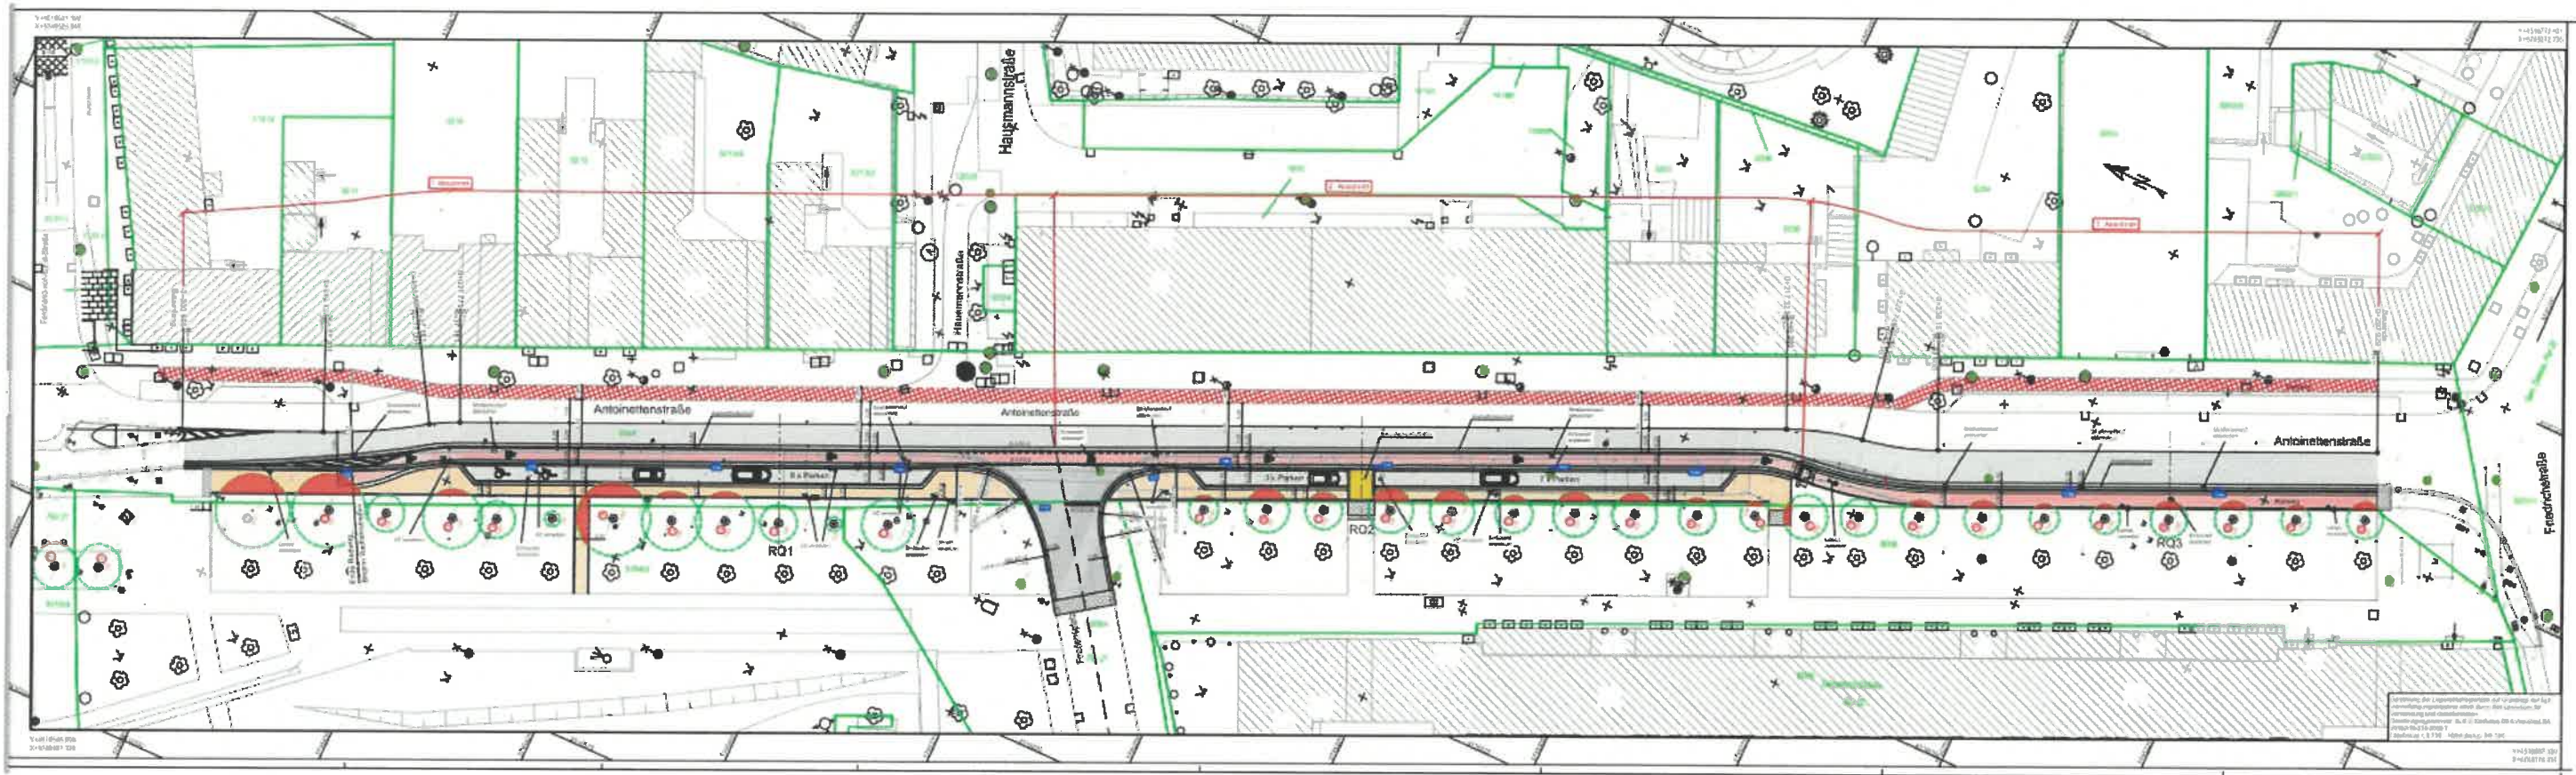

Zeichenerklärung

- Flurstücksgrenze und -nummer
- Flurgrenze
- vorh. Baumstandort
- Baumkataster
- Mischwasserschacht
- Regenwasserschacht
- Gebäude
- Fahrbahn / Deckensanierung
- Fahrbahn / Rückschnitt und grundhafter Ausbau
- Regenrinne
- Radweg
- vorh. Radweg / Radfahrstreifen
- symbolische Darstellung Fußgänger- und / oder Radfahrstreifen

vorh. Leuchtenstandortvorh. Geländehöhegepl. Straßeneinlauf mit Nr.vorh. Baumstandort mit Ø Krone bei Überbauung WurzelbrückenBordansenkungGehwegZufahrtParkflächenSicherheitstrennstreifenGehweg / wassergebundene DeckschichtAnpassung an Bestand (i. M. 2 m)Grünflächen

Ingenieurbüro Reglin
- Tiefbau -

Am Brennickel 4
06869 Coswig (Anhalt)
Tel. 034903 / 485770 Fax 034903 / 485772
Mail: IBR-Coswig-Anhalt@T-Online.de

IBR

Gezeichnet	06 / 2020	Reglin
Gezeichnet	06 / 2020	Randewig
Geprüft	06 / 2020	Reglin

Stadt Dessau-Roßlau
Tiefbauamt
Finanzrat-Albert-Str. 1
06862 Dessau-Roßlau

Datum	Zeichen

LS 150 HS 180

Nr.	Art der Änderung	Datum	Zeichen

Entwurfs- und Genehmigungsplanung

Strasse / Adresse: Nr. / Station: (von - bis)

PROJEKTS-Nr.

Unterlage / Blatt Nr.: 3 / 1

Lageplan
Straßenbau

Maßstab: 1 : 250

aufgestellt:

Dessau-Roßlau, den

Quellangaben:

Stadtgrundkarte 1:500, Stand 2019

Herausgeber:

Stadt Dessau-Roßlau, Amt für Stadtentwicklung,
Denkmalpflege und Geodienste

Build 055 M 1:250 16.06.2020 15:04