


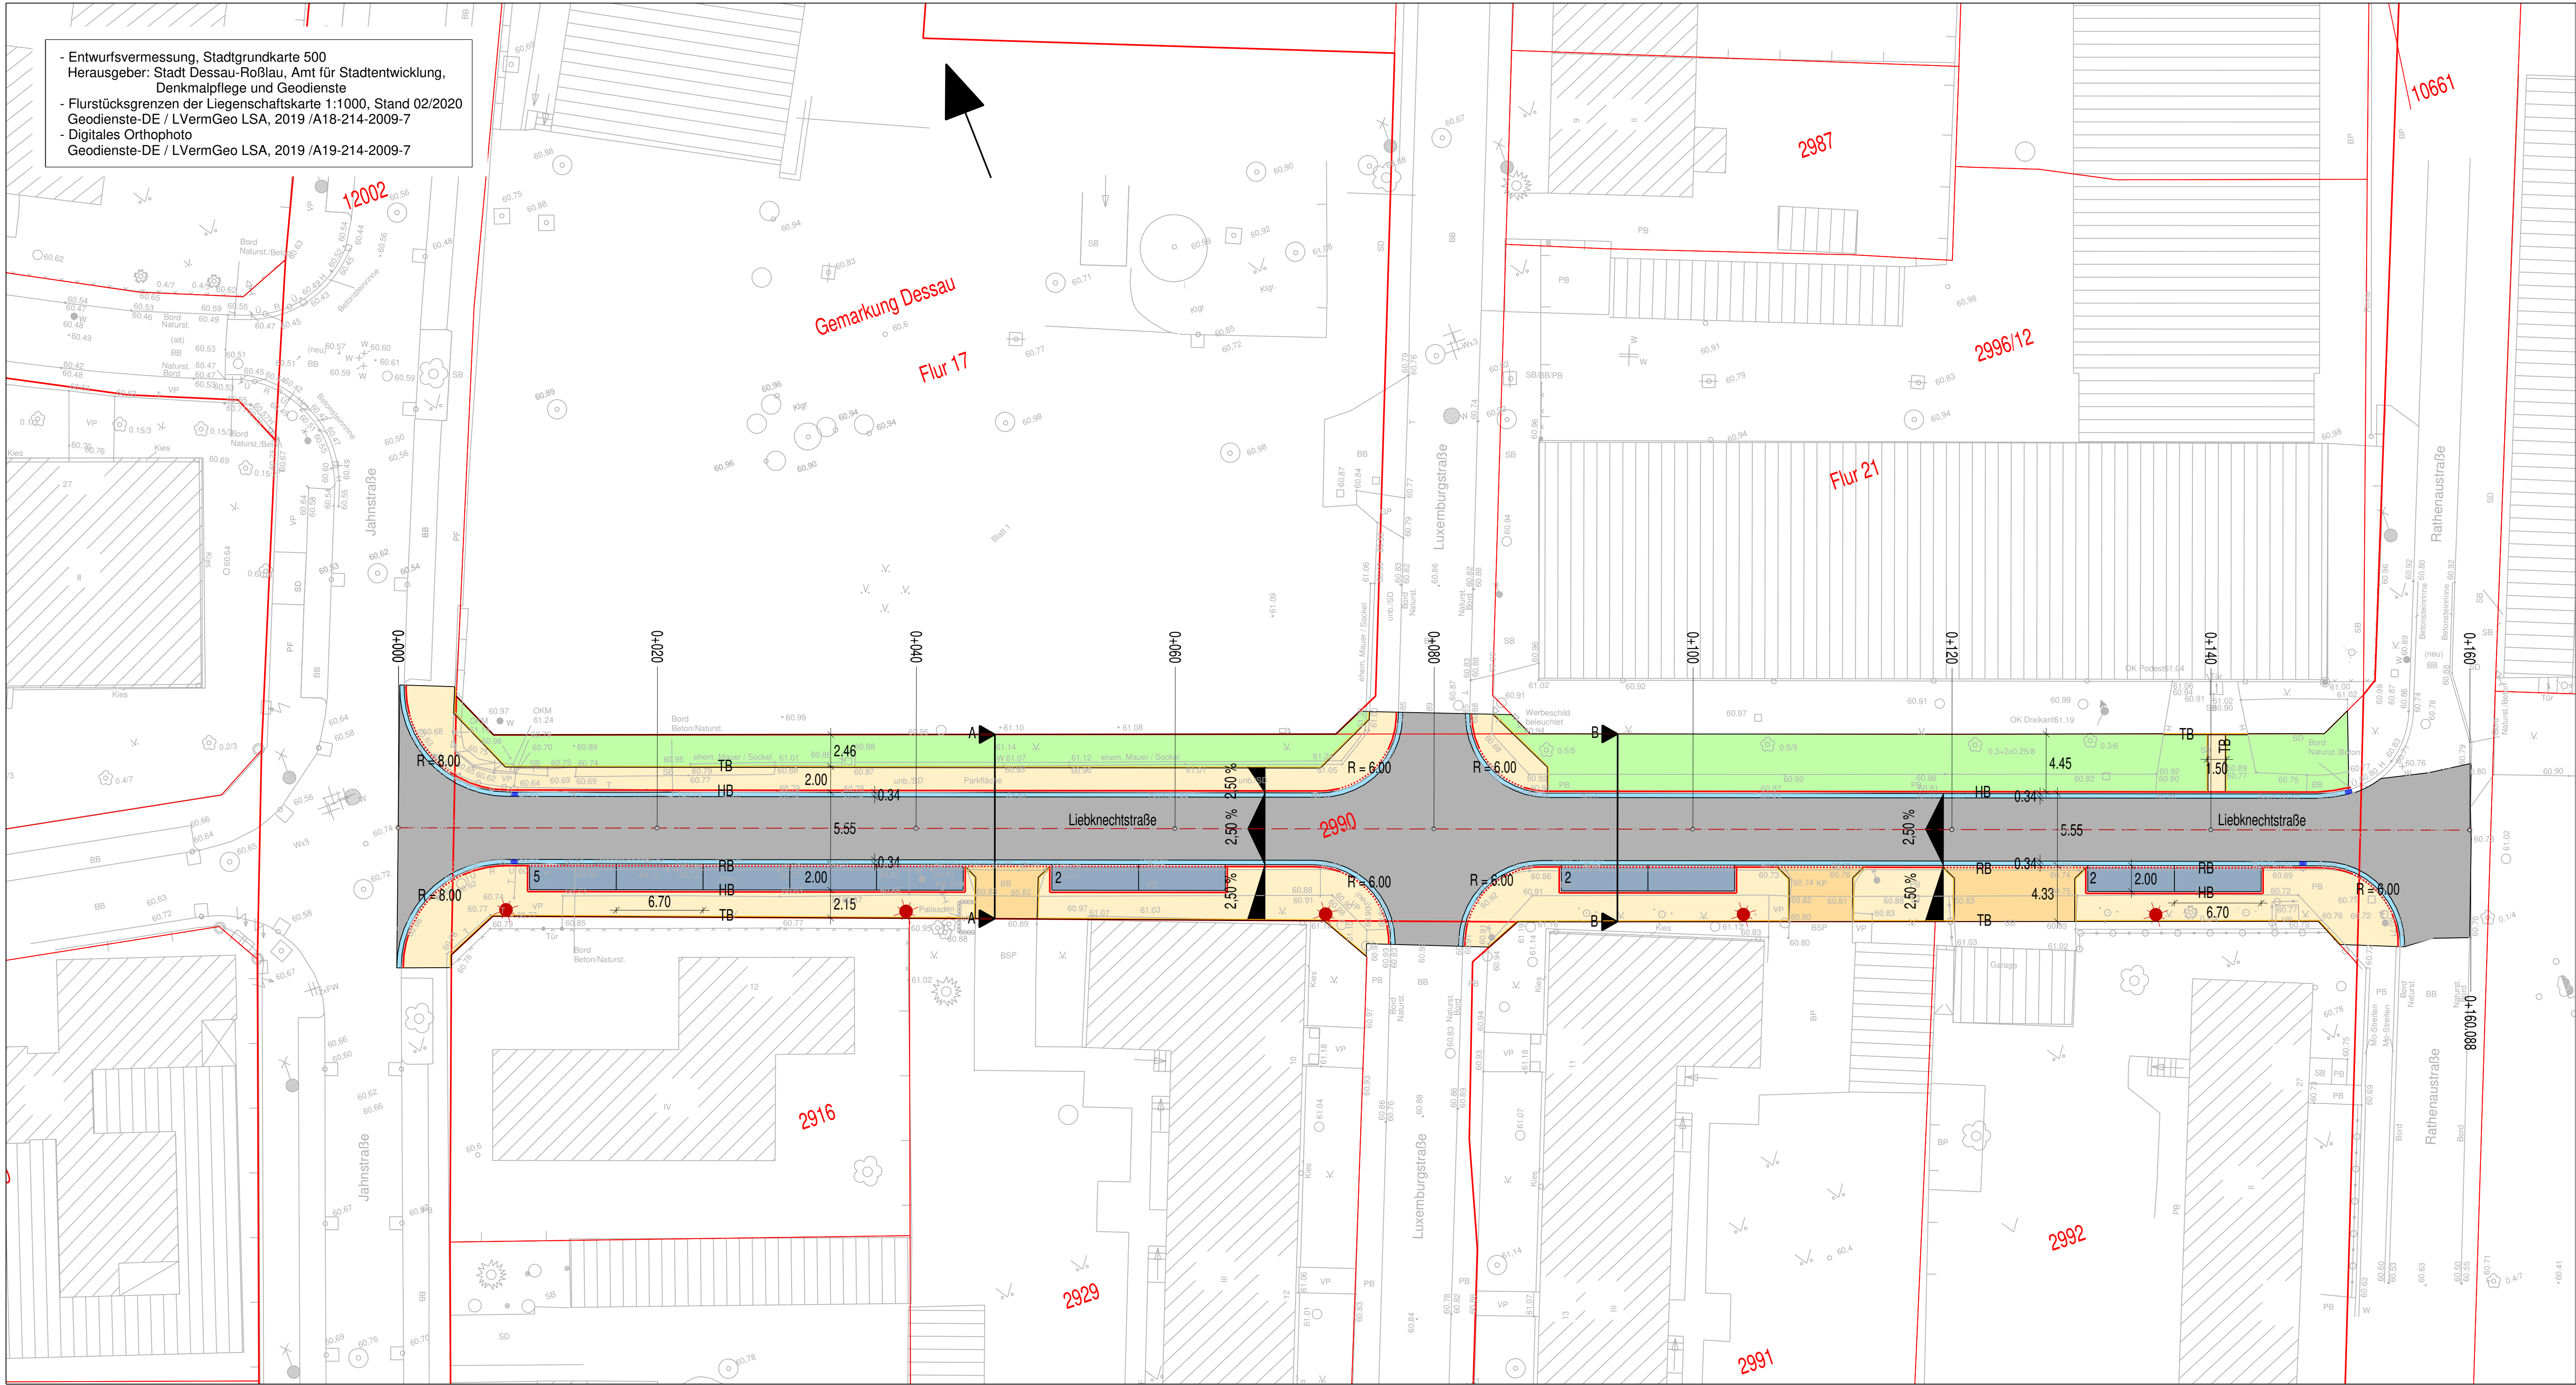

- Entwurfsvermessung, Stadtgrundkarte 500
Herausgeber: Stadt Dessau-Roßlau, Amt für Stadtentwicklung,
Denkmalpflege und Geodienste
- Flurstücksgrenzen der Liegenschaftskarte 1:1000, Stand 02/2020
Geodienste-DE / LVermGeo LSA, 2019 /A18-214-2009-7
- Digitales Orthophoto
Geodienste-DE / LVermGeo LSA, 2019 /A19-214-2009-7

Anlage 2 zur BV/247/2021/III-66

Legende

- Gehweg, Betonsteinpflaster
- Zufahrt, Betonsteinpflaster, Bk 0.3
- Fahrbahn, Asphalt, Bk 1.0
- Entwässerungsrinne befahrbar, Betonstein, 2-zeilig
- PKW Stellfläche, Asphalt, Bk 0.3
- Oberboden mit Rasenansaat
- Rundbord 15 x 22, Ansicht 3 cm
- Hochbord 15 x 30, Ansicht 8 cm
- Tiefbord, 8 x 20
- Fahrbahnachse
- Flurstücksgrenze
- Bestand
- Straßeneinlauf neu
- geplante Mastaufsatzleuchte
- Flurstücksnummer
- Fahrbahnoberfläche Bestand

Dessau Roßlau	Stadt Dessau-Roßlau Tiefbauamt		Datum	Zeichen
	Finanzrat-Albert-Straße 1 06862 Dessau-Roßlau	bearb.		
		geprüft		

	Ingenieurbüro Bamberg & Nowsky Inh. Silvia Bamberg 06486 Dessau-Roßlau Kornhausstraße 42		Datum	Zeichen
		gez.	03/21	RO
		bearb.		
		geprüft		

Nr.	Art der Änderung	Datum	Zeichen	

ENTWURFSPLANUNG

Tiefbauamt, Dezernet III	Unterlage / Blatt-Nr.: 5.1
Stadt Dessau-Roßlau	Lageplan Straßenbau
Straße: Liebknechtstraße Station: 0+000 - 0+160	Maßstab: 1 : 250
PROJIS-Nr.:	

Grundhafter Ausbau der Liebknechtstraße

aufgestellt:

Dessau-Roßlau, den