


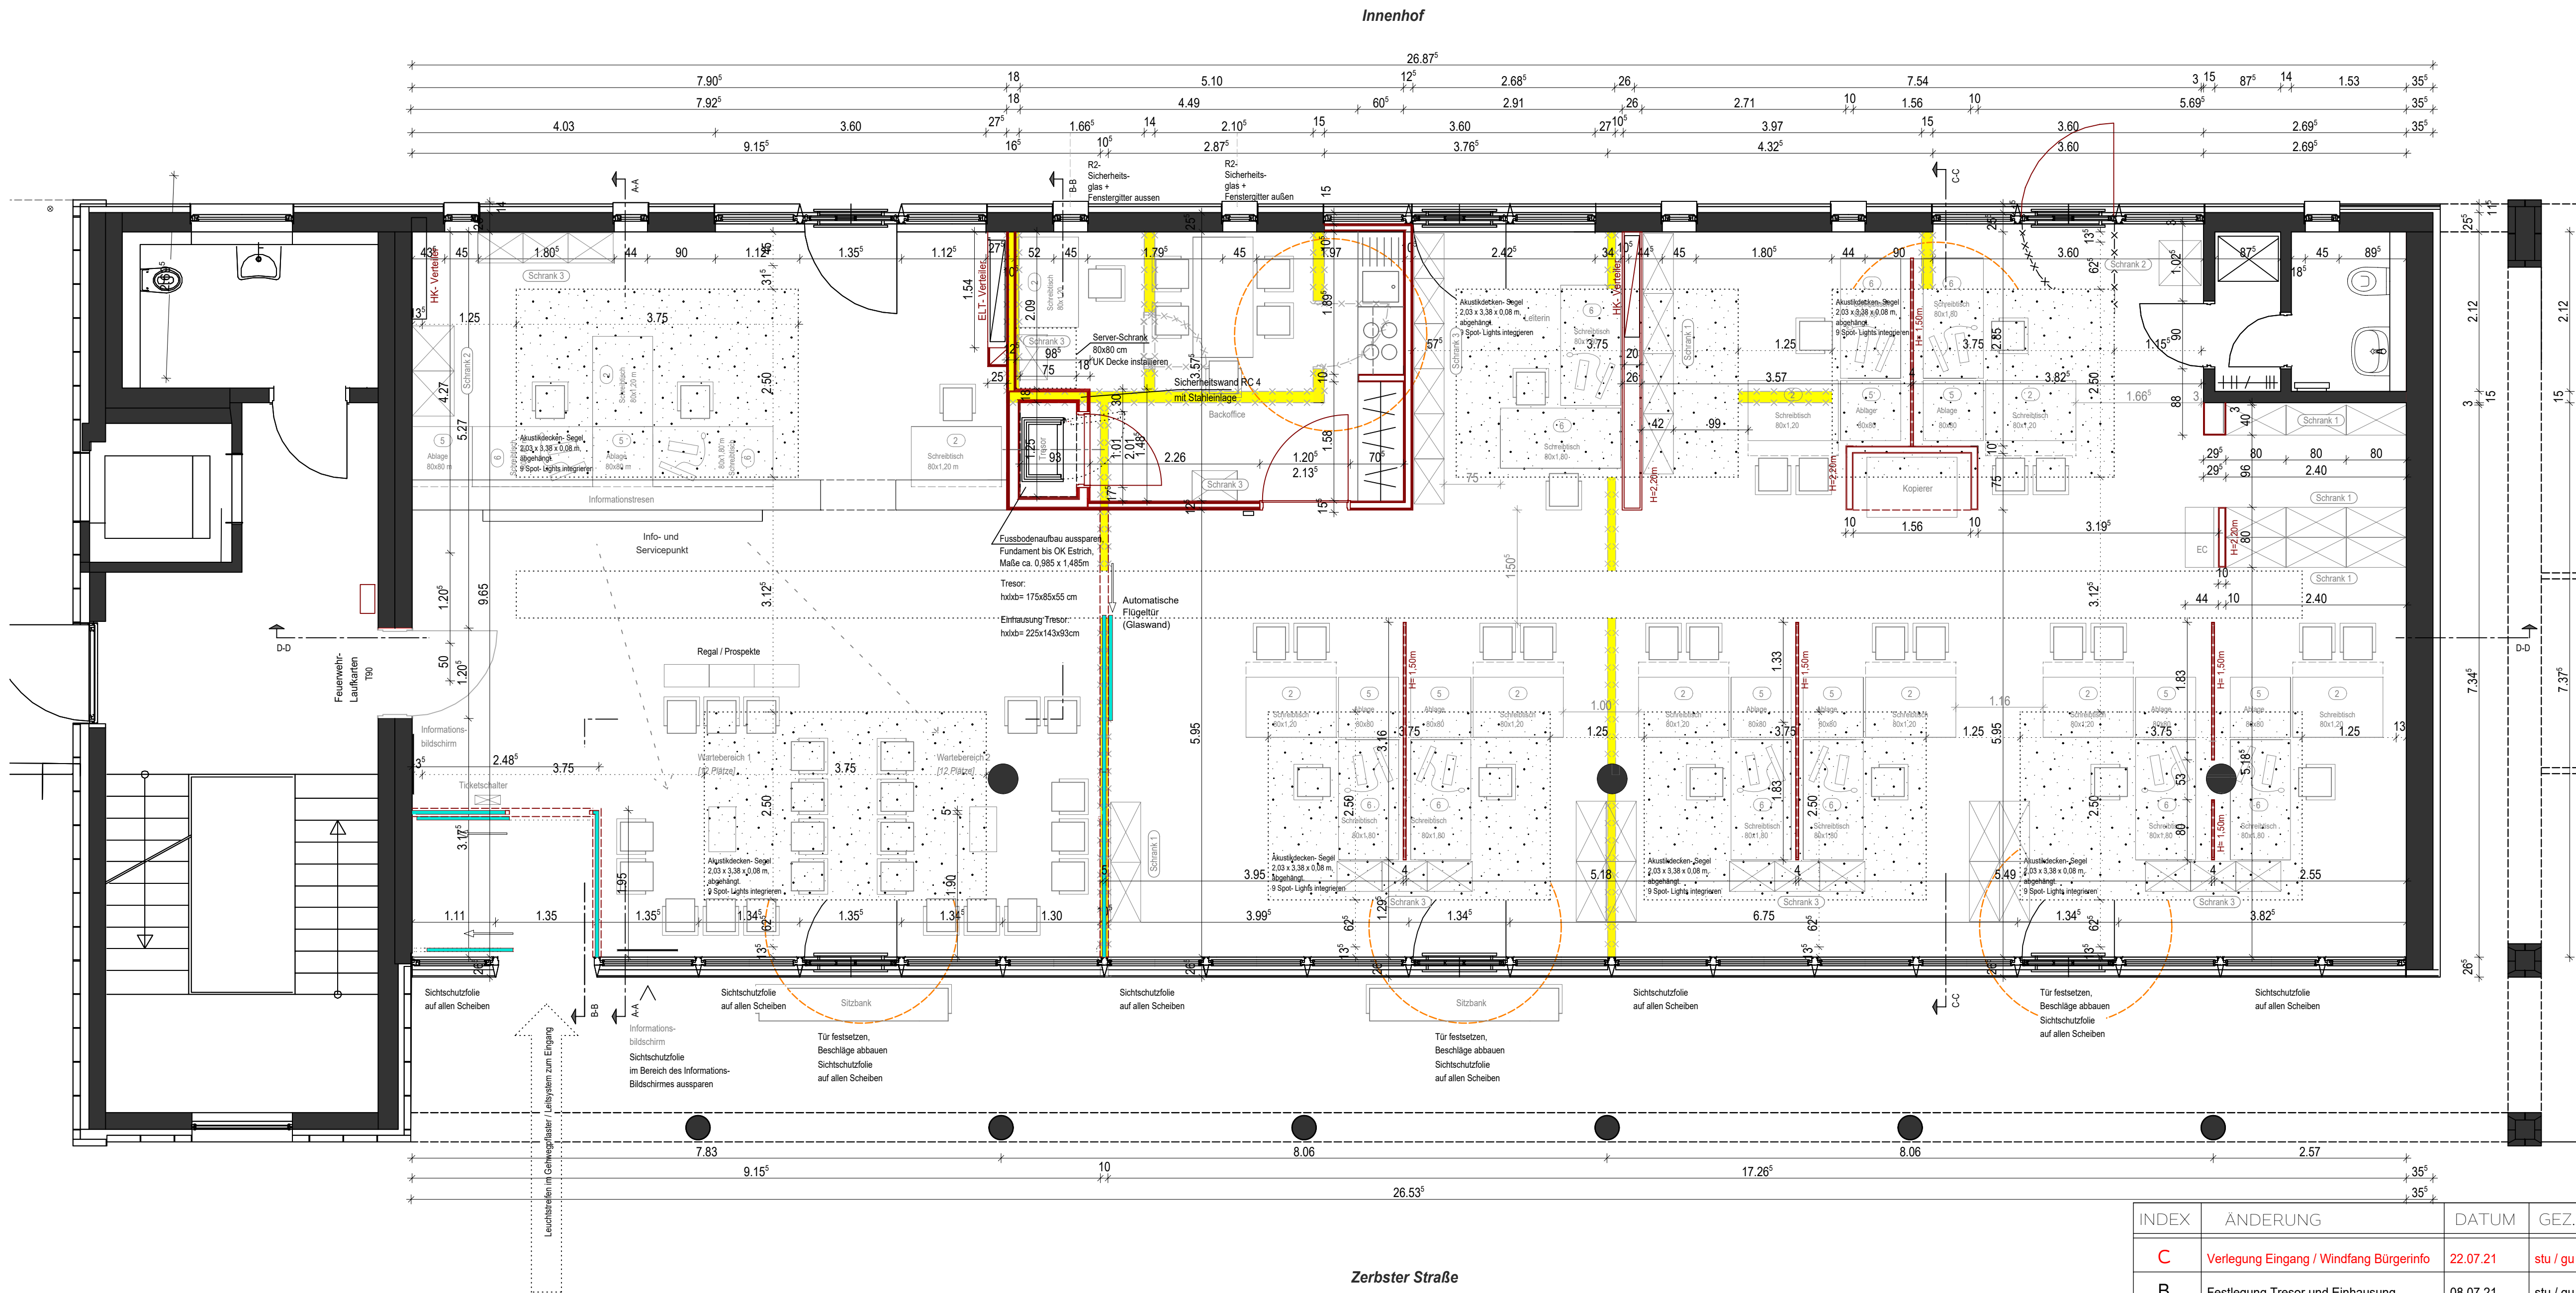

INDEX	ÄNDERUNG	DATUM	GEZ.
C	Verlegung Eingang / Windfang Bürgerinfo	22.07.21	stu / gu
B	Festlegung Tresor und Einhausung	08.07.21	stu / gu
A	Fundament unter Tresor, T90-Tür zu TRH	12.05.21	stu / gu

AUSFÜHRUNGSPLANUNG

AAD Atelier für Architektur & Denkmalpflege Stuwe Architekten

Friedensplatz 13, 06844 Dessau | Tel.: 0 34 96 - 30 26 0, Fax - 30 26 26 | Mail: koethen@aad-web.de | www.aad-web.de

2019 S 04 | RATHAUS DESSAU- ROSSLAU INNENSANIERUNG
BÜRGERINFORMATION

Bauort:
ZERBSTER STRASSE 4
06844 DESSAU- ROSSLAU

Bauherr:
STADT DESSAU- ROSSLAU, ZGM
GUSTAV- BERGT- STRASSE 1, 06842 DESSAU- ROSSLAU

5.01.19 **C** **GRUNDRISS BÜRGERINFO**

Maßstab: 1:50	Datum: 11.02.2021	Bearbeiter: H. Stuve / J. Gurski
Bauherr:		Architekt: