


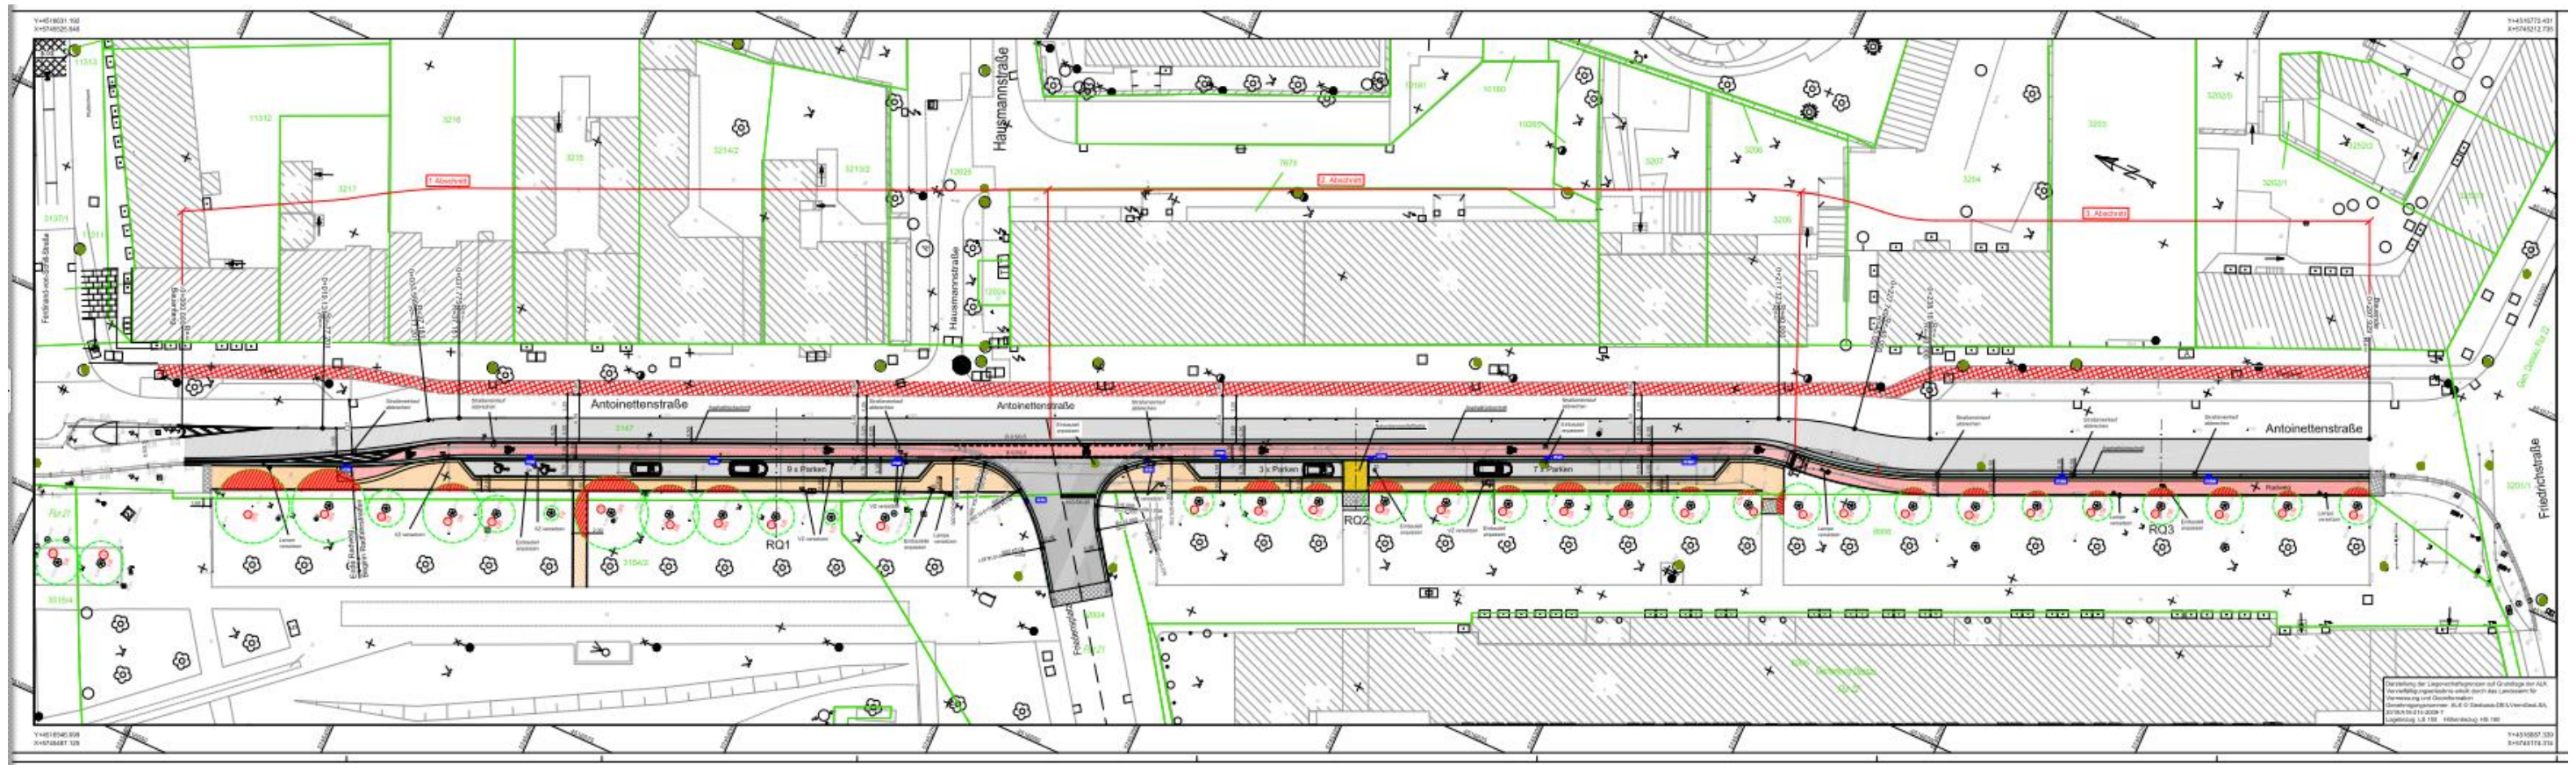

Zeichenerklärung

	Flurstücksgrenze und -nummer		vorh. Leuchtenstandort
	Flurgrenze		vorh. Geländehöhe
	vorh. Baumstandort		gepl. Straßeneinlauf mit Nr.
	Baumkataster		vorh. Baumstandort mit Ø Krone bei Überbauung Wurzelbrücken
	Mischwasserschacht		
	Regenwasserschacht		
	Gebäude		Bordansenkung
	Fahrbahn / Deckensanierung		Gehweg
	Fahrbahn / Rückschnitt und grundhafter Ausbau		Zufahrt
	Regenrinne		Parkflächen
	Radweg		Sicherheitstrennstreifen
	vorh. Radweg / Radfahrstreifen		Gehweg / wassergebundene Deckschicht
	symbolische Darstellung Fußgänger- und / oder Radfahrerfurt		Anpassung an Bestand (i. M. 2 m)
			Grünflächen

Ingenieurbüro Reglin - Tiefbau - IBR Am Brennickel 4 06869 Coswig (Anhalt) Tel. 034903 / 485770 Fax 034903 / 485772 Mail: IBR-Coswig-Anhalt@T-Online.de		Datum 06 / 2020 Zeichen Reglin
bearbeitet gezeichnet geprüft		06 / 2020 06 / 2020 06 / 2020 Reglin
Stadt Dessau-Roßlau Tiefbauamt Finanzrat-Albert-Str. 1 06862 Dessau-Roßlau		Datum Zeichen
LS 150 HS 160		
Nr.		Art der Änderung Datum Zeichen
Entwurfs- und Genehmigungsplanung		
Straße / Abschn.-Nr. / Station: (von - bis) PROJIS-Nr.:		Unterlage / Blatt-Nr.: 3 / 1 Lageplan Straßenbau Maßstab: 1 : 250
Radweg Antoinettenstraße Dessau-Roßlau		
aufgestellt: Dessau-Roßlau, den	Quellangaben: Stadtgrundkarte 1:500, Stand 2019 Herausgeber: Stadt Dessau-Roßlau, Amt für Stadtentwicklung, Denkmalpflege und Geodienste	
Build 055 M 1:250 18.06.2020 15:04		