



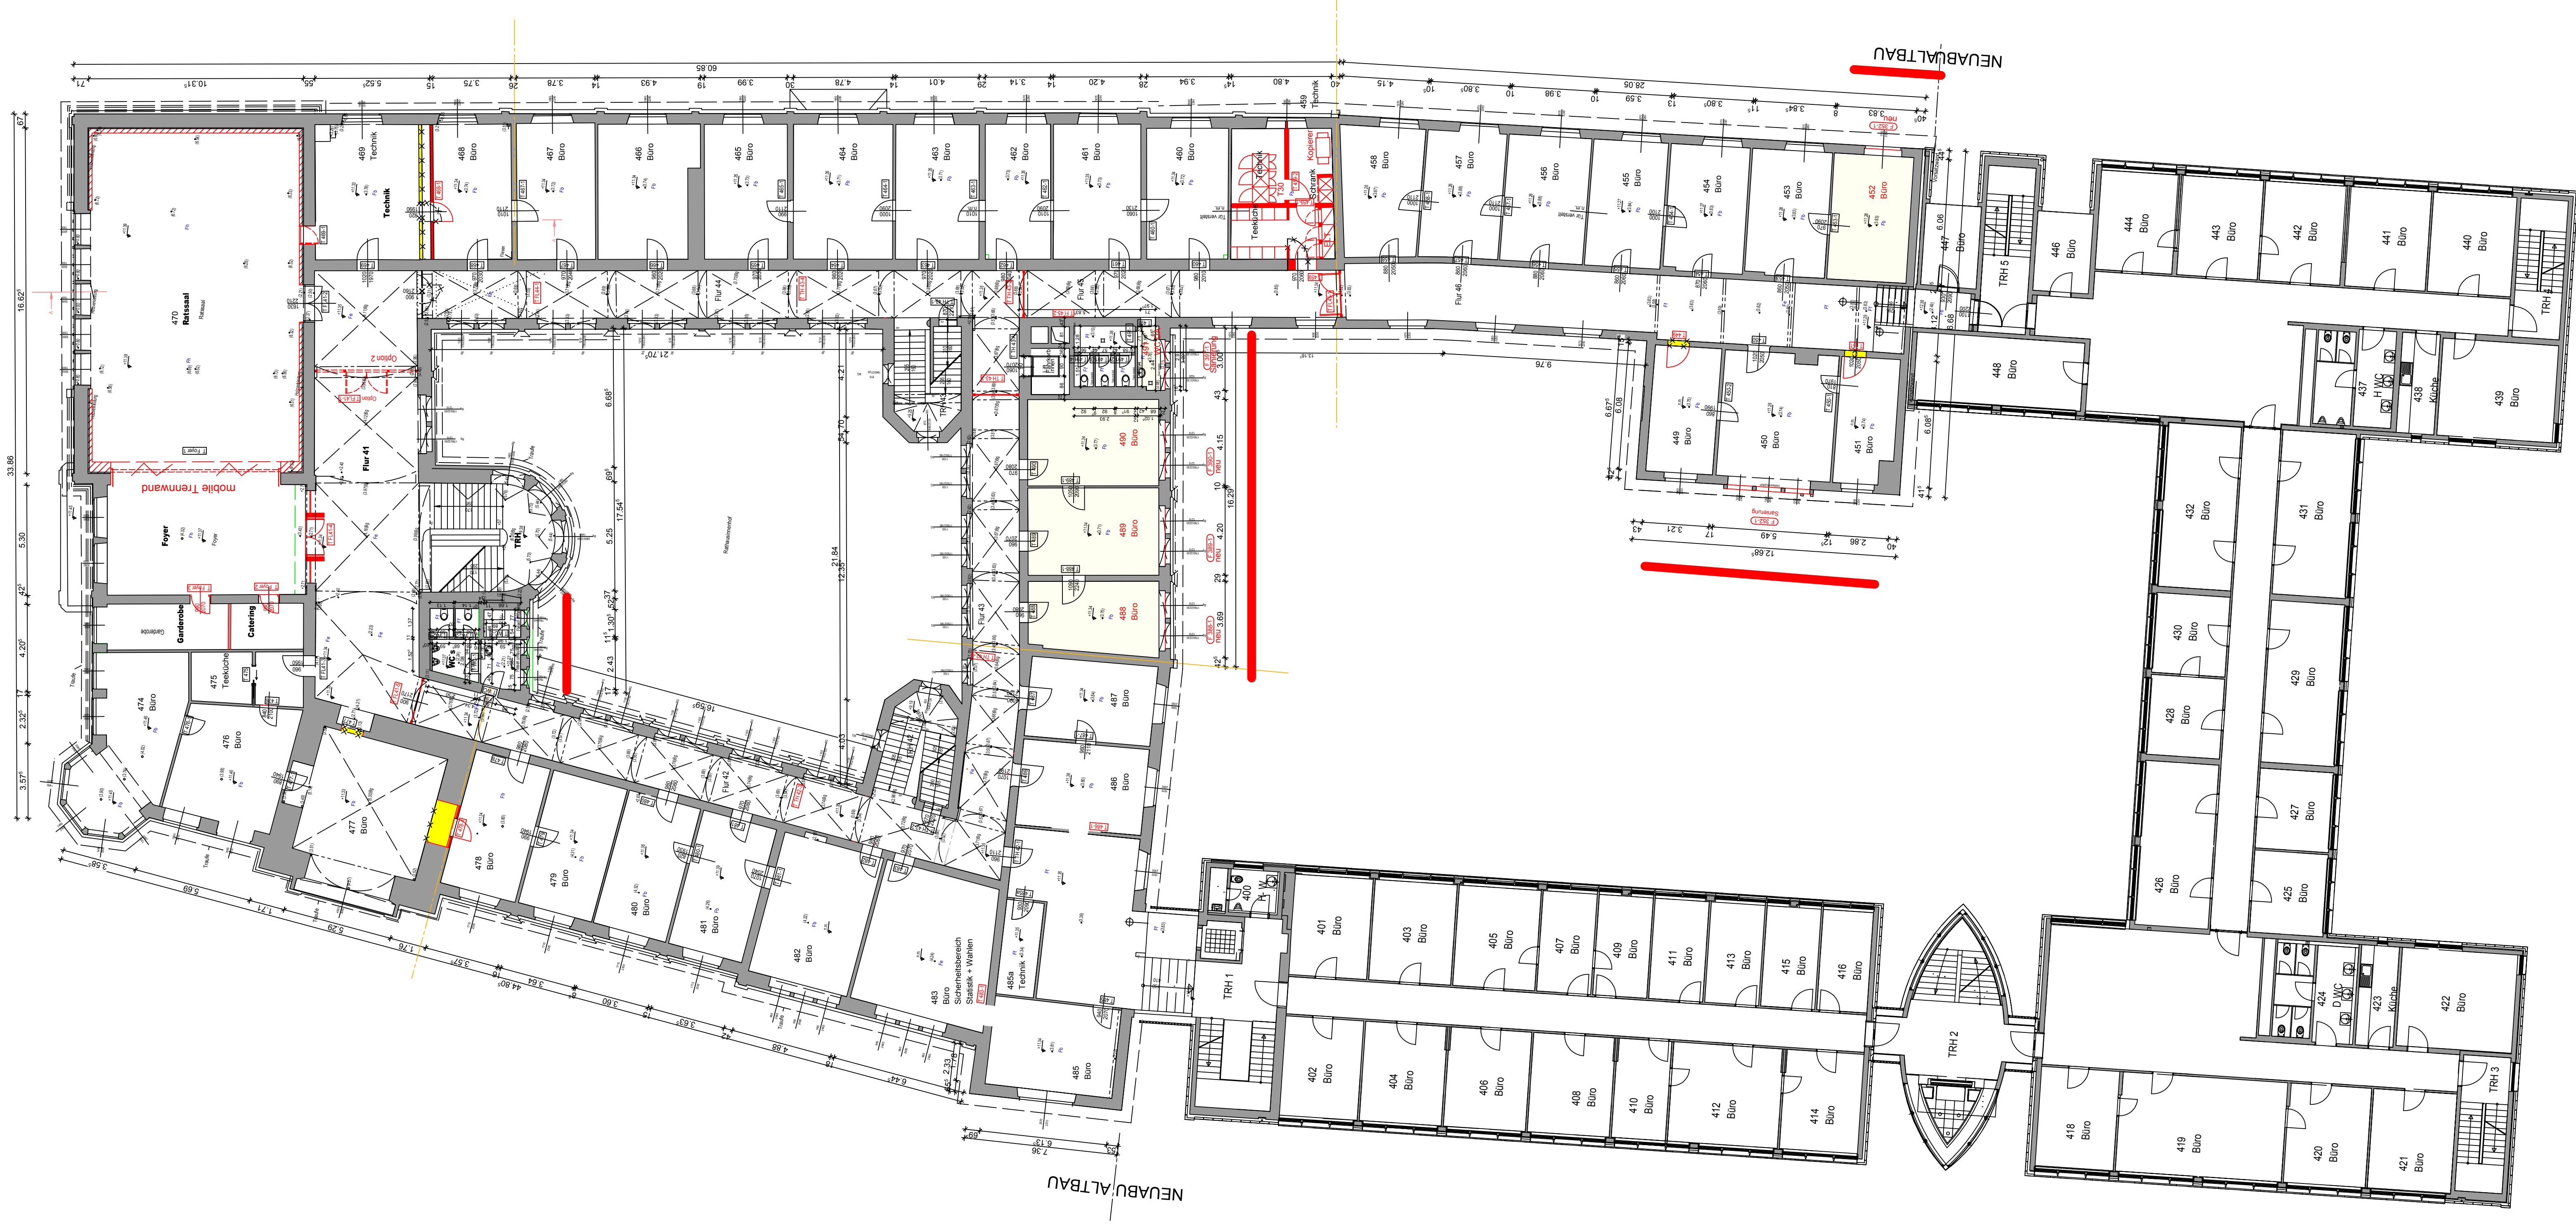


Fenster neu bzw. Sanierung

1. Bauabschnitt

ÜBERSICHT
M 1:1000

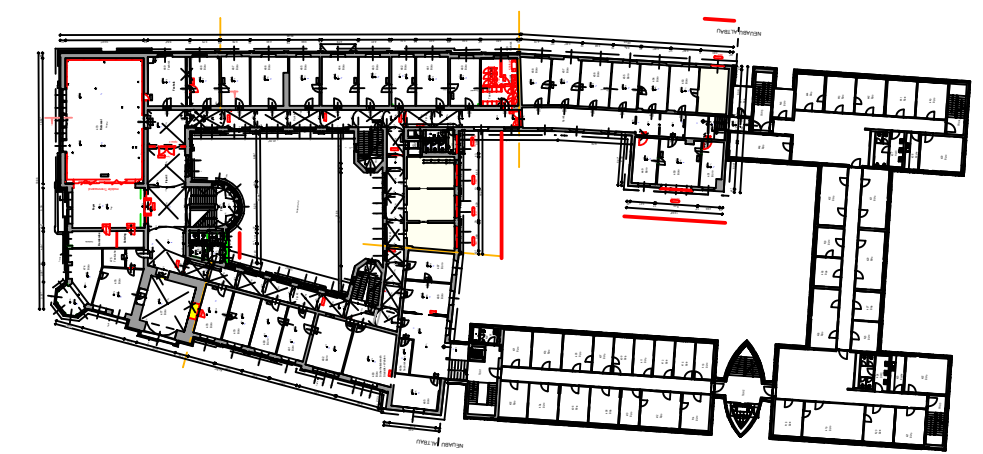

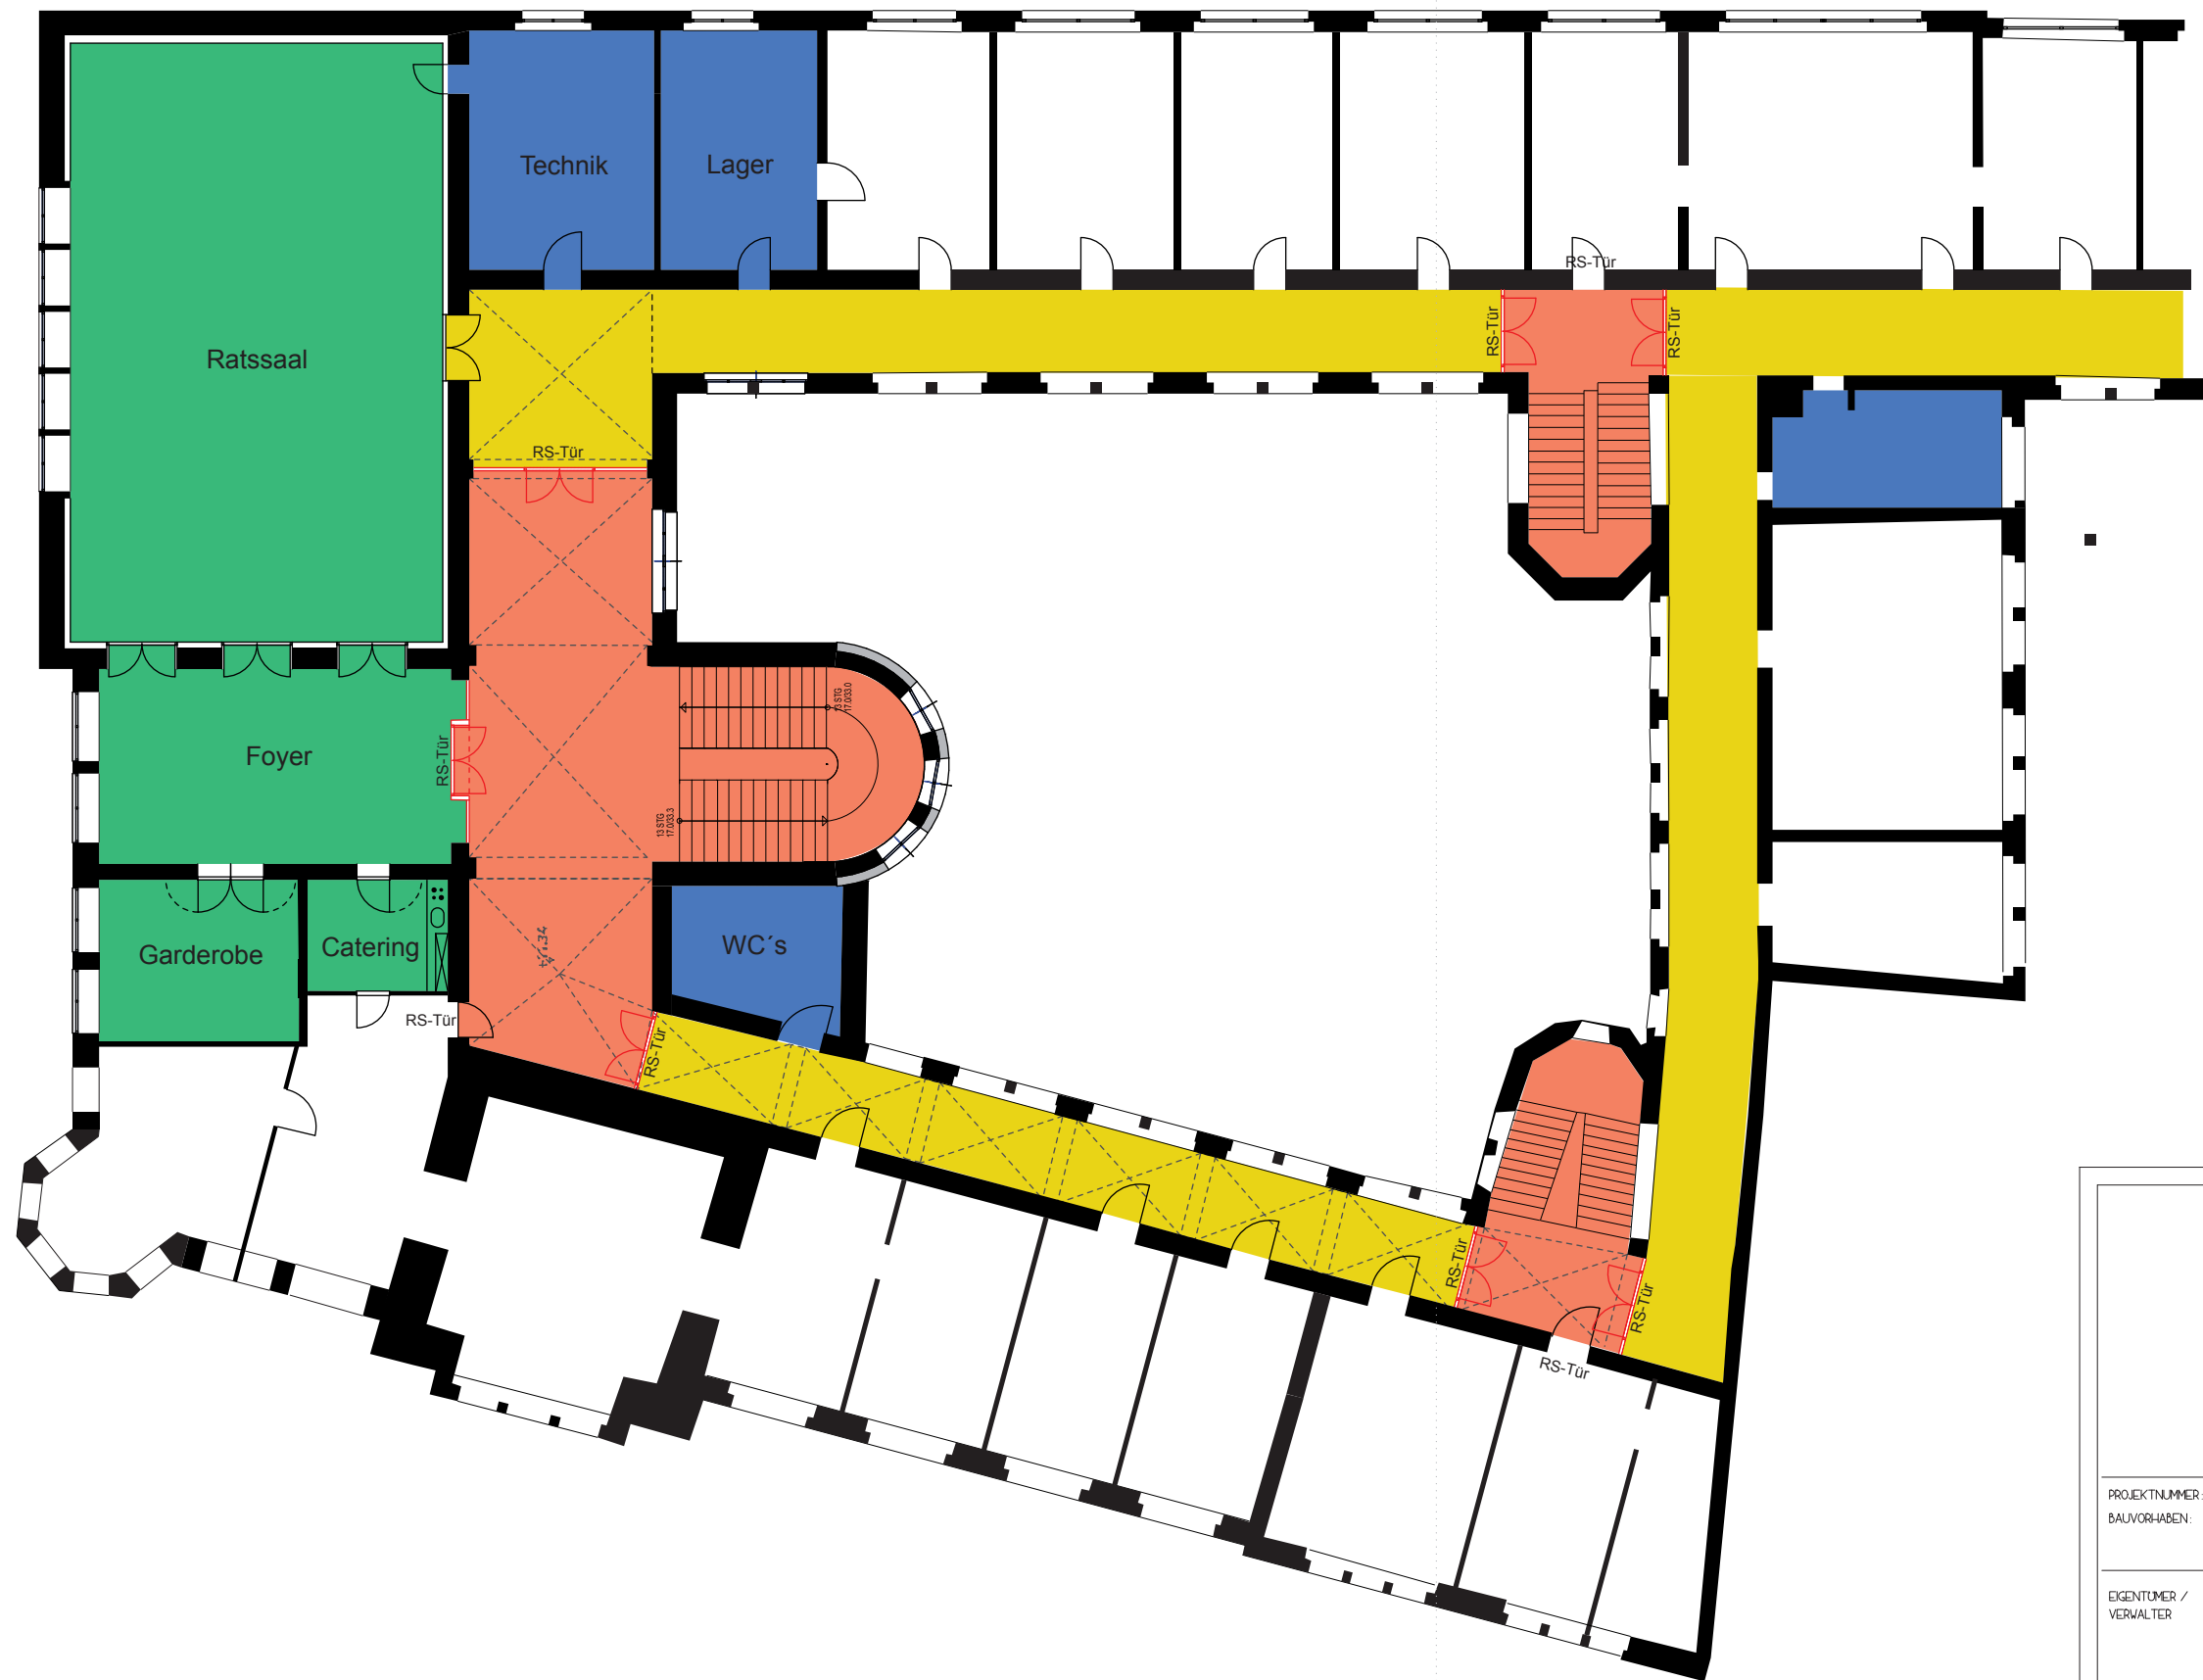

- Flur / Fluchtweg
- Treppenhaus
- Veranstaltungsbereich
- Nebenräume

AAD
ATELIER FÜR ARCHITEKTUR & DESIGN

Wolfgang Hein & Heinfried Stuve
 Architekten & Ingenieure VFA/BDIA
 AAD, PF 1344, 31678 Obernkirchen
 Rinteler Straße 8, 31683 Obernkirchen
 Tel. 05724/9511-0, Fax -10
 Büro Köthen, PF 1459
 Lachsfang 9, 06366 Köthen
 Tel. 03496/30 26-0, Fax: 03496/30 26-26

PROJEKTNUMMER: 11 108
 BAUVORHABEN: Ratssaal Rathaus Dessau

BAUORT: Rathaus Dessau

EIGENTUMER /
 VERWALTER: Stadt Dessau
 Zentrales Gebäudemanagement
 Gustav-Bergt-Straße 1
 06862 Dessau-Roßlau

DER VERWALTER:



PLANBEZEICHNUNG:
 Grundriss 4.OG
 mit Brandschutzkonzept

DER ARCHITEKT:

PLAN-NR.: 4.1.1
 MASZSTAB: 1:200
 PLANSTAND: 27. Oktober 2011
 GEANDERT

	Datum	Name
Erstellt	21.09.2011	greiner
Freigebe	...	...
Status	VP	EP
	GP	AP
	BP	

URHEBERRECHT BEI AAD

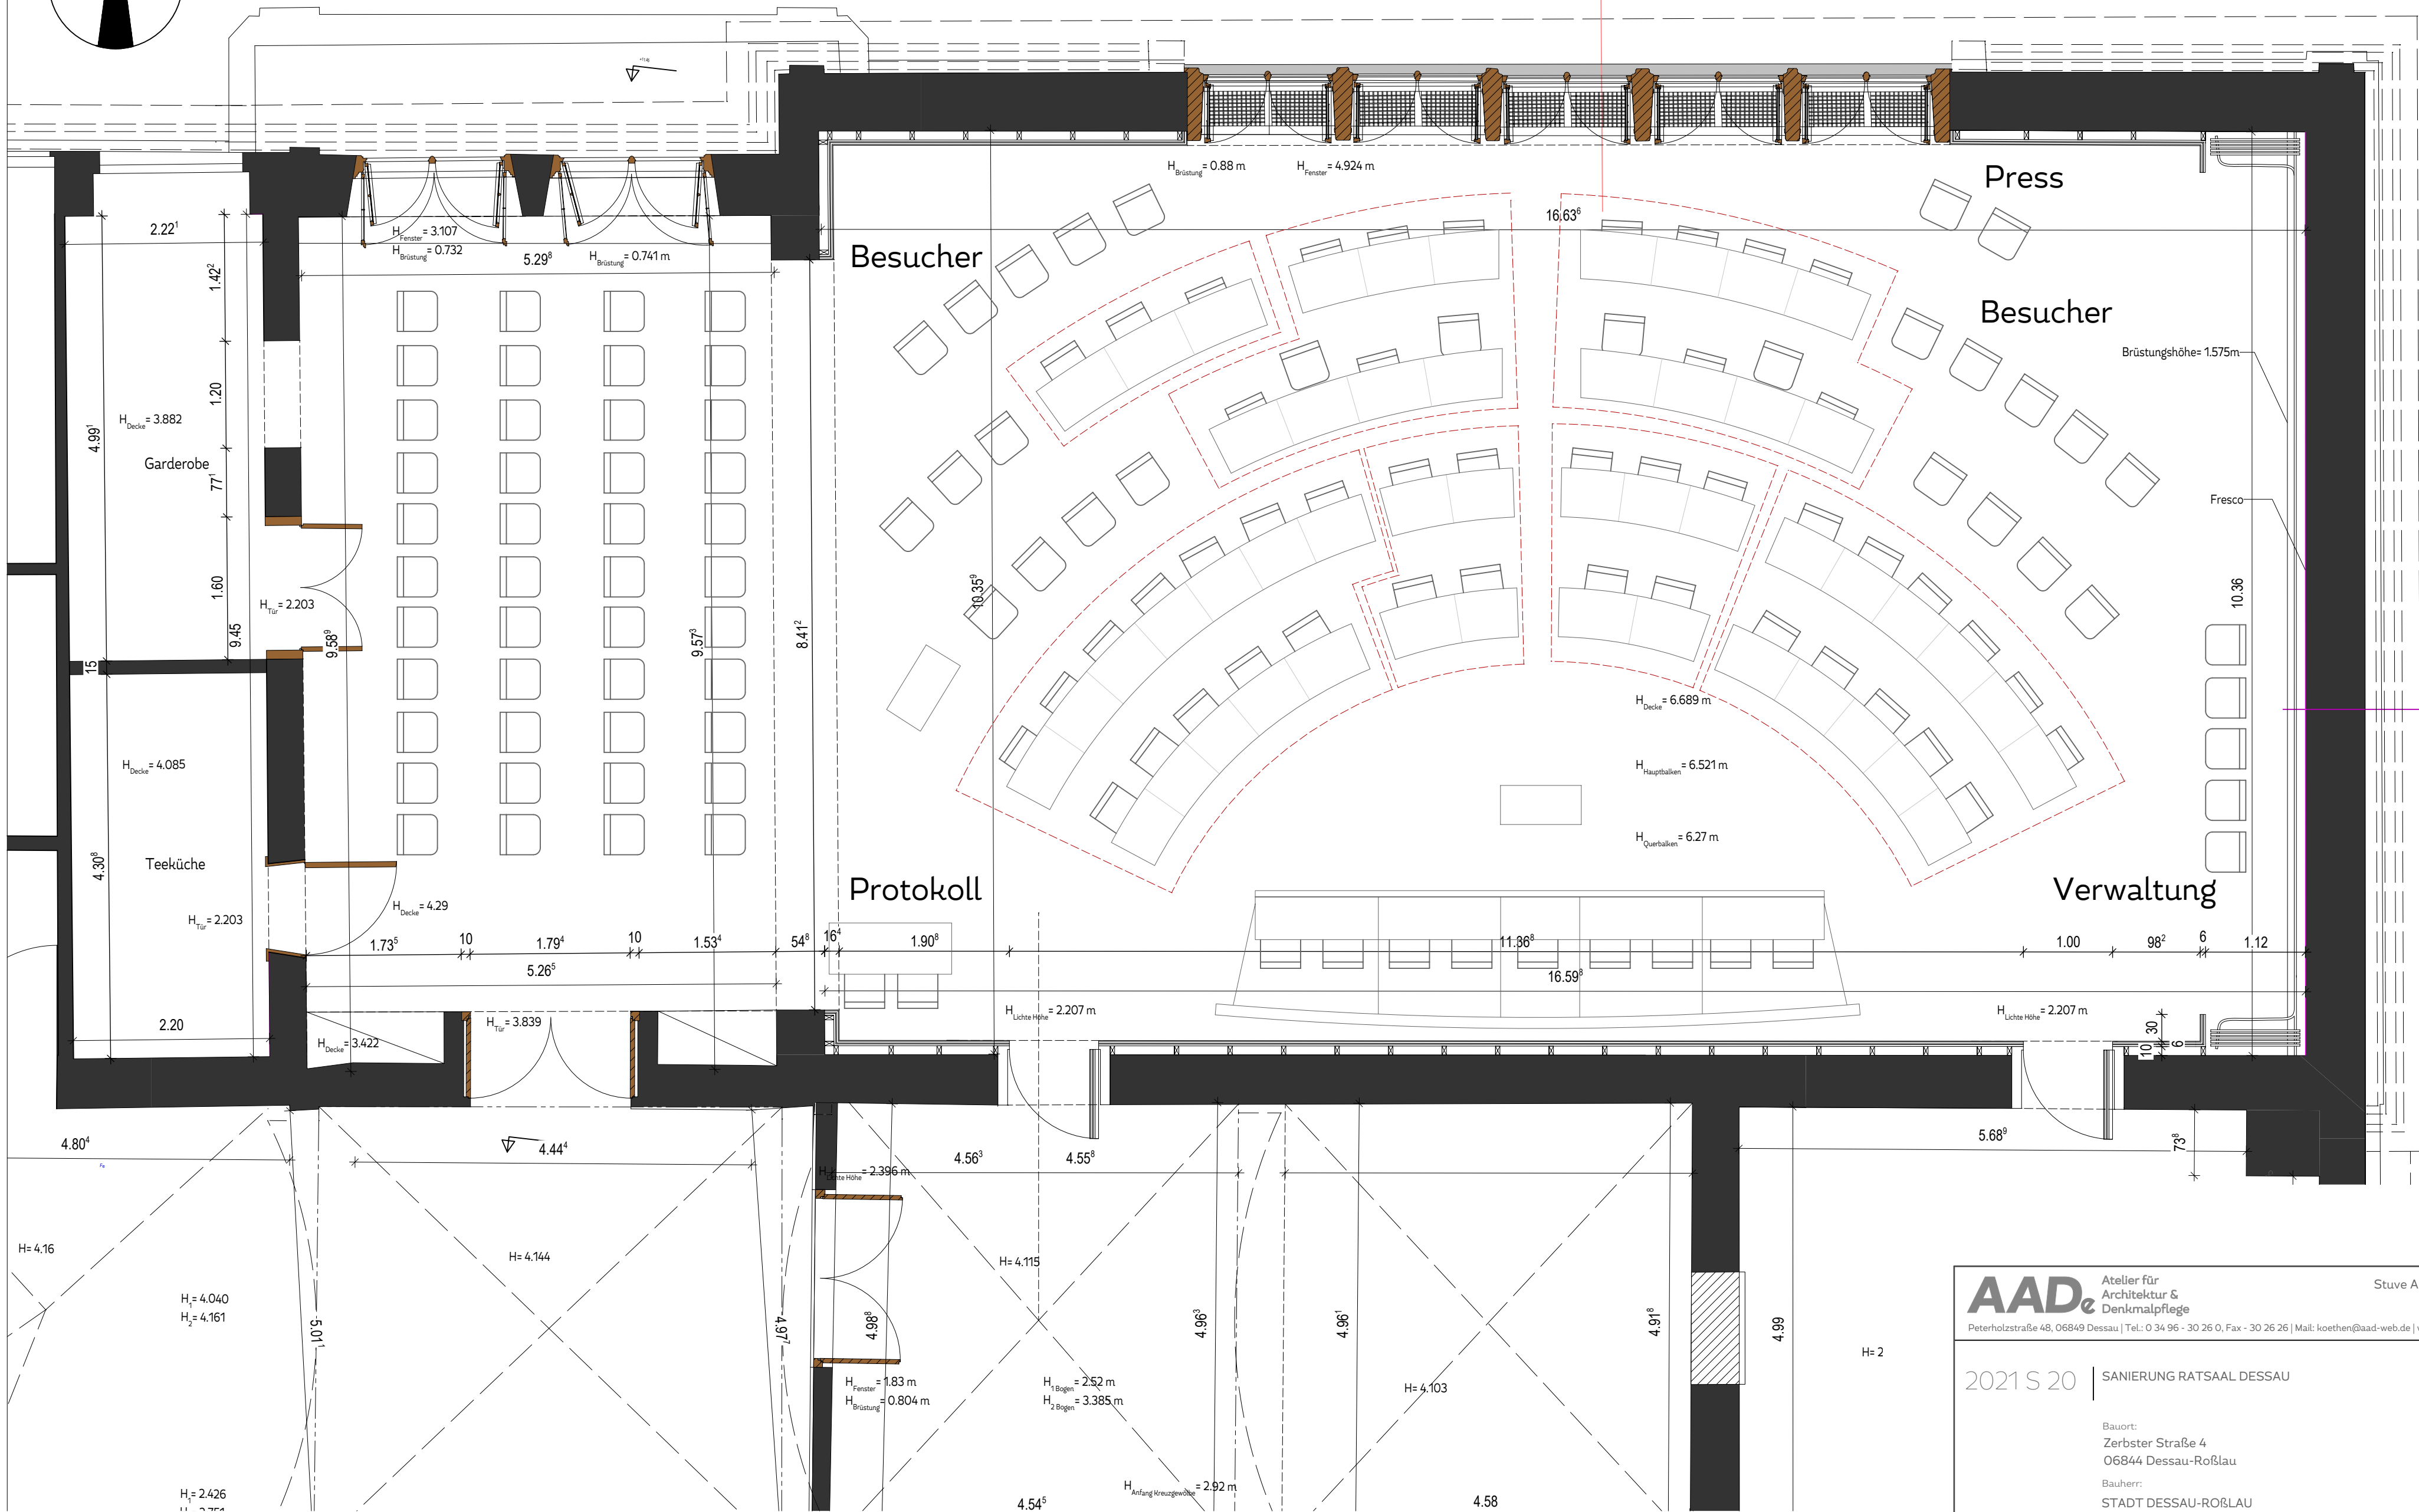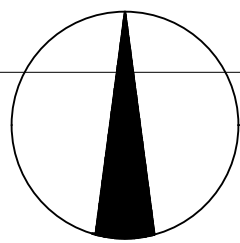

AADe Atelier für Architektur & Denkmalpflege
Peterholzstraße 48, 06849 Dessau | Tel.: 0 34 96 - 30 26 0, Fax - 30 26 26 | Mail: koethen@aad-web.de | www.aad-web.de

Stuve Architekten



2021 S 20 | SANIERUNG RATSAL DESSAU

Bauort:
Zerbster Straße 4
06844 Dessau-Roßlau

Bauherr:
STADT DESSAU-ROßLAU

Plan 3.04.02 **4. OG GRUNDRISS**

Maßstab: 1:50	Datum: 29.09.2022	Bearbeiter: C. Akl
Bauherr:		Architekt: H. Stuve

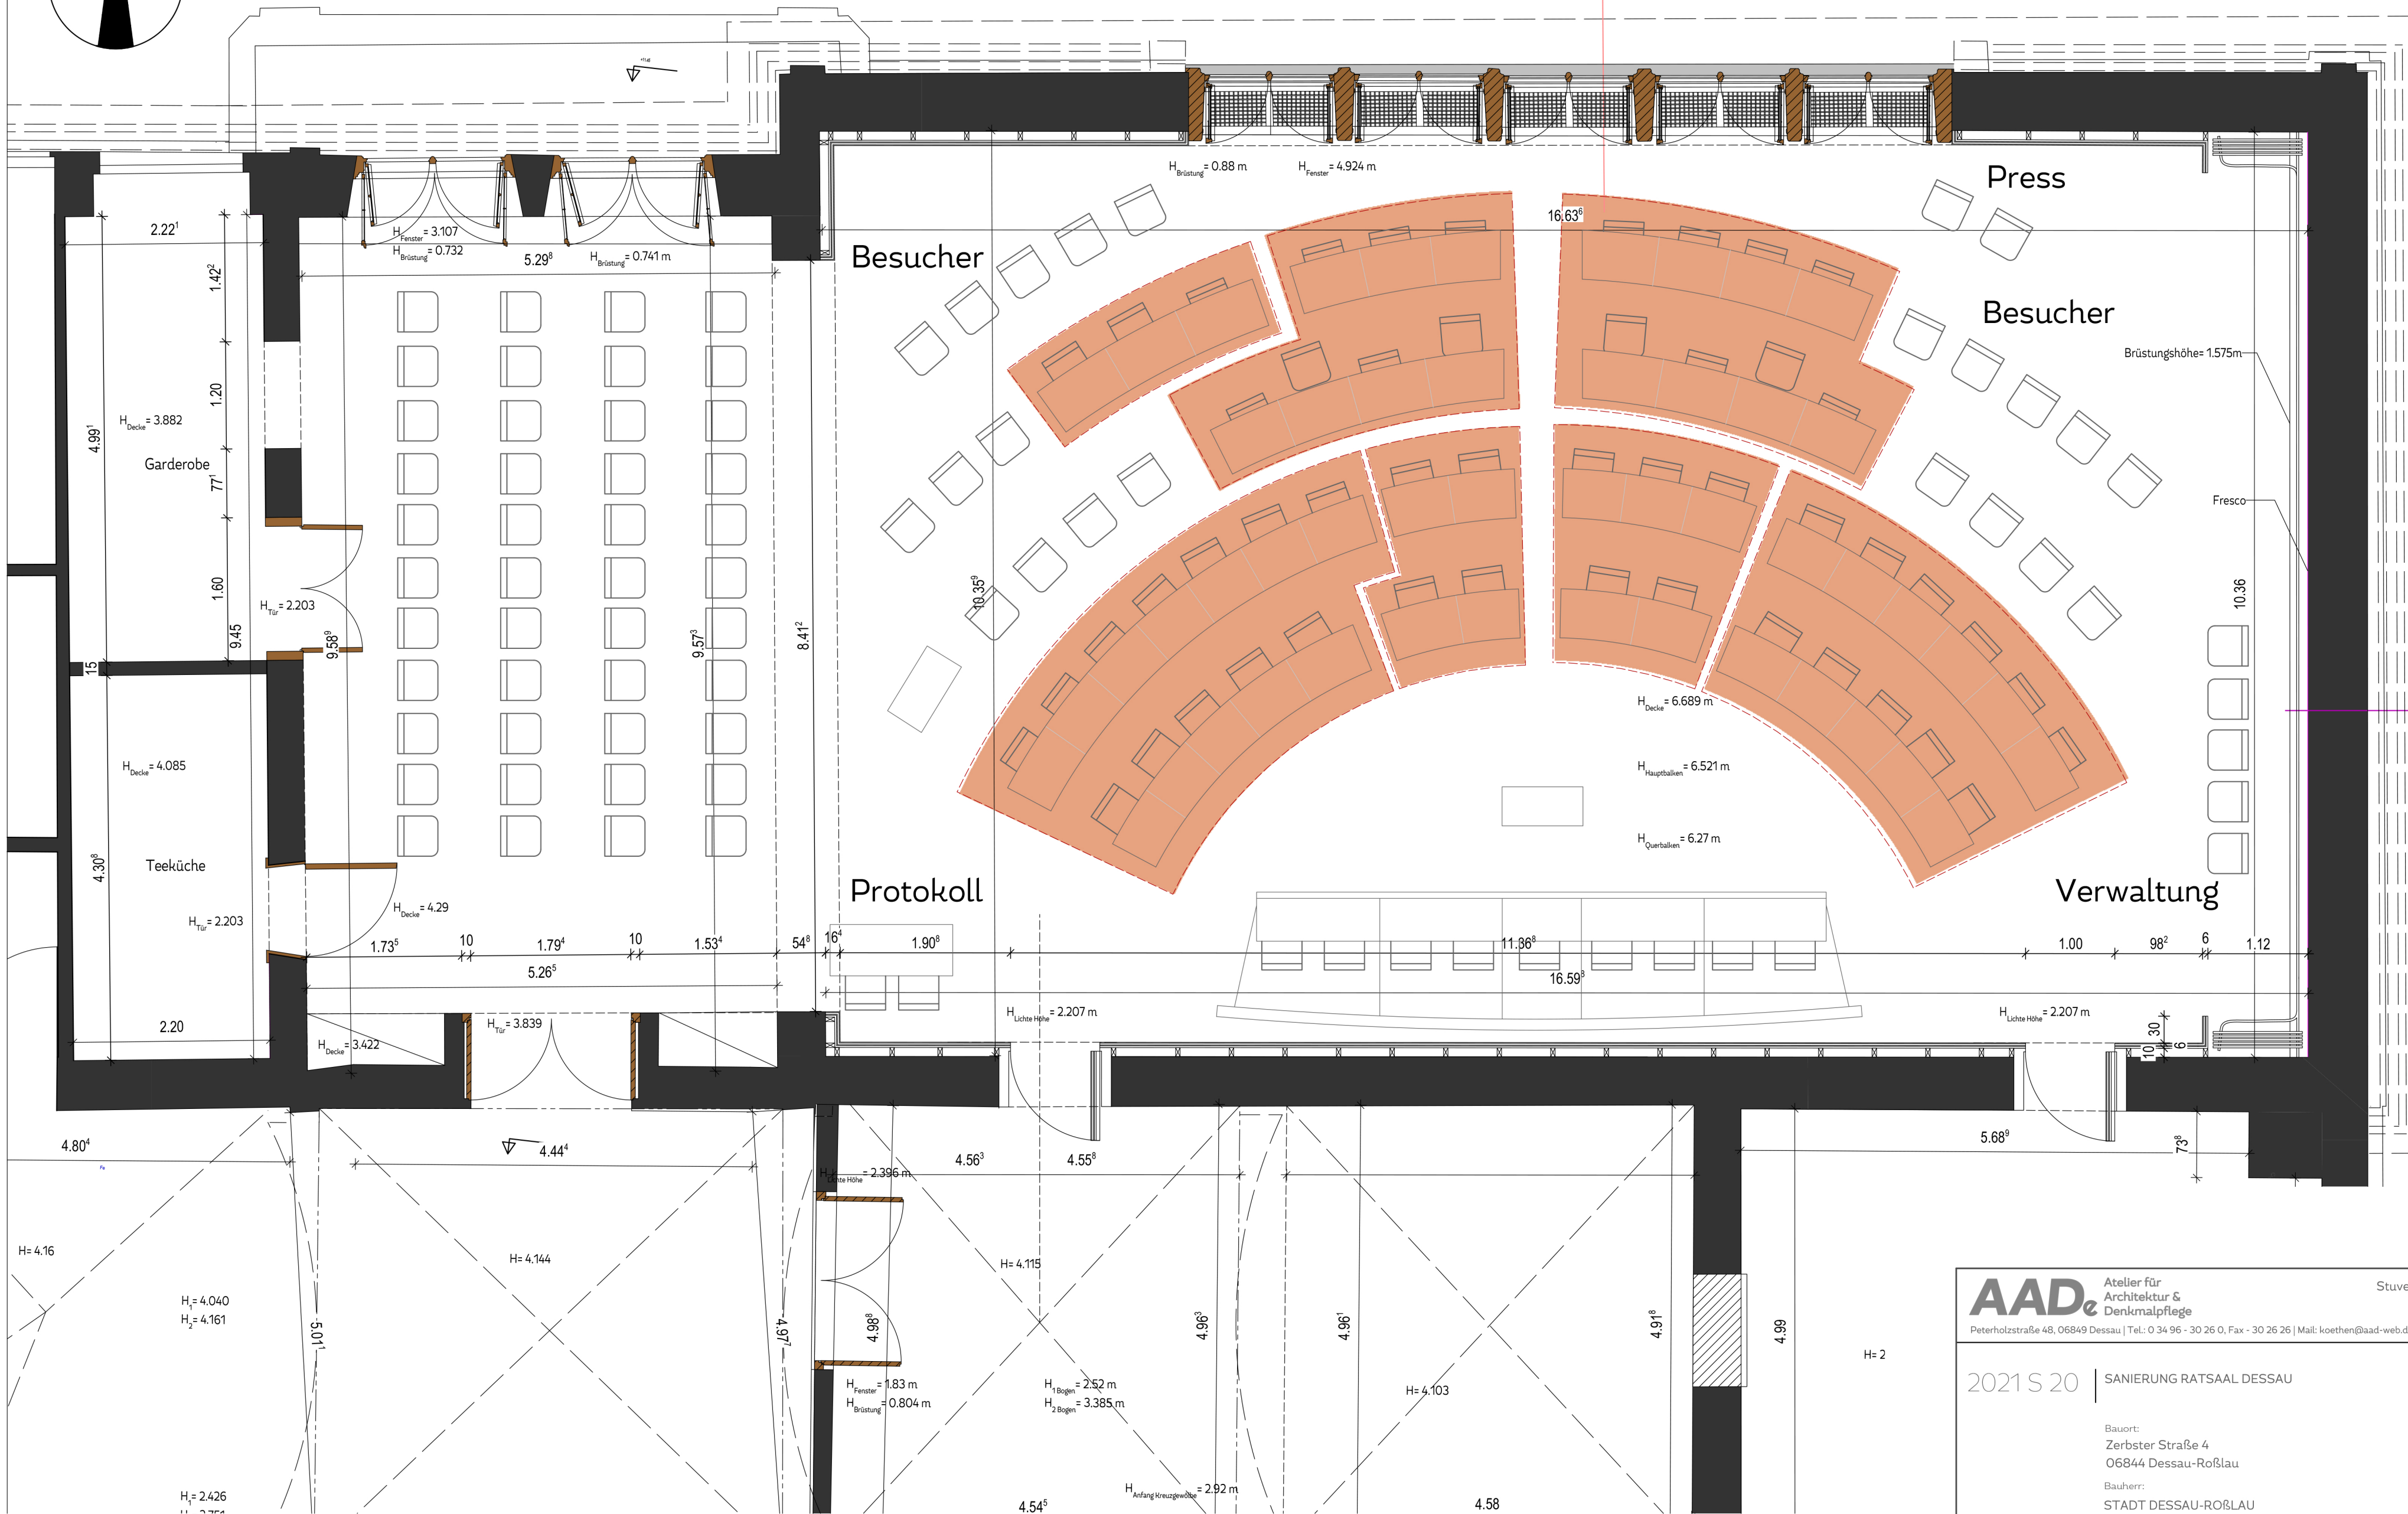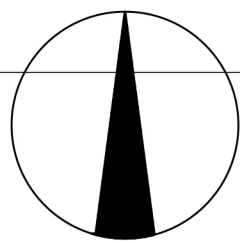

AADe Atelier für
Architektur &
Denkmalpflege
Peterholzstraße 48, 06849 Dessau | Tel.: 0 34 96 - 30 26 0, Fax - 30 26 26 | Mail: koethen@aad-web.de | www.aad-web.de

Stuve Architekten

2021 S 20 | SANIERUNG RATSAL DESSAU


Bauort:
Zerbster Straße 4
06844 Dessau-Roßlau
Bauherr:
STADT DESSAU-ROßLAU

Plan 3.04.02 **4. OG GRUNDRISS**

Maßstab: 1:50	Datum: 29.09.2022	Bearbeiter: C. Akl
Bauherr:		Architekt: H. Stuve

H/B = 420 / 594 (0.25m²)

Allplan 2021

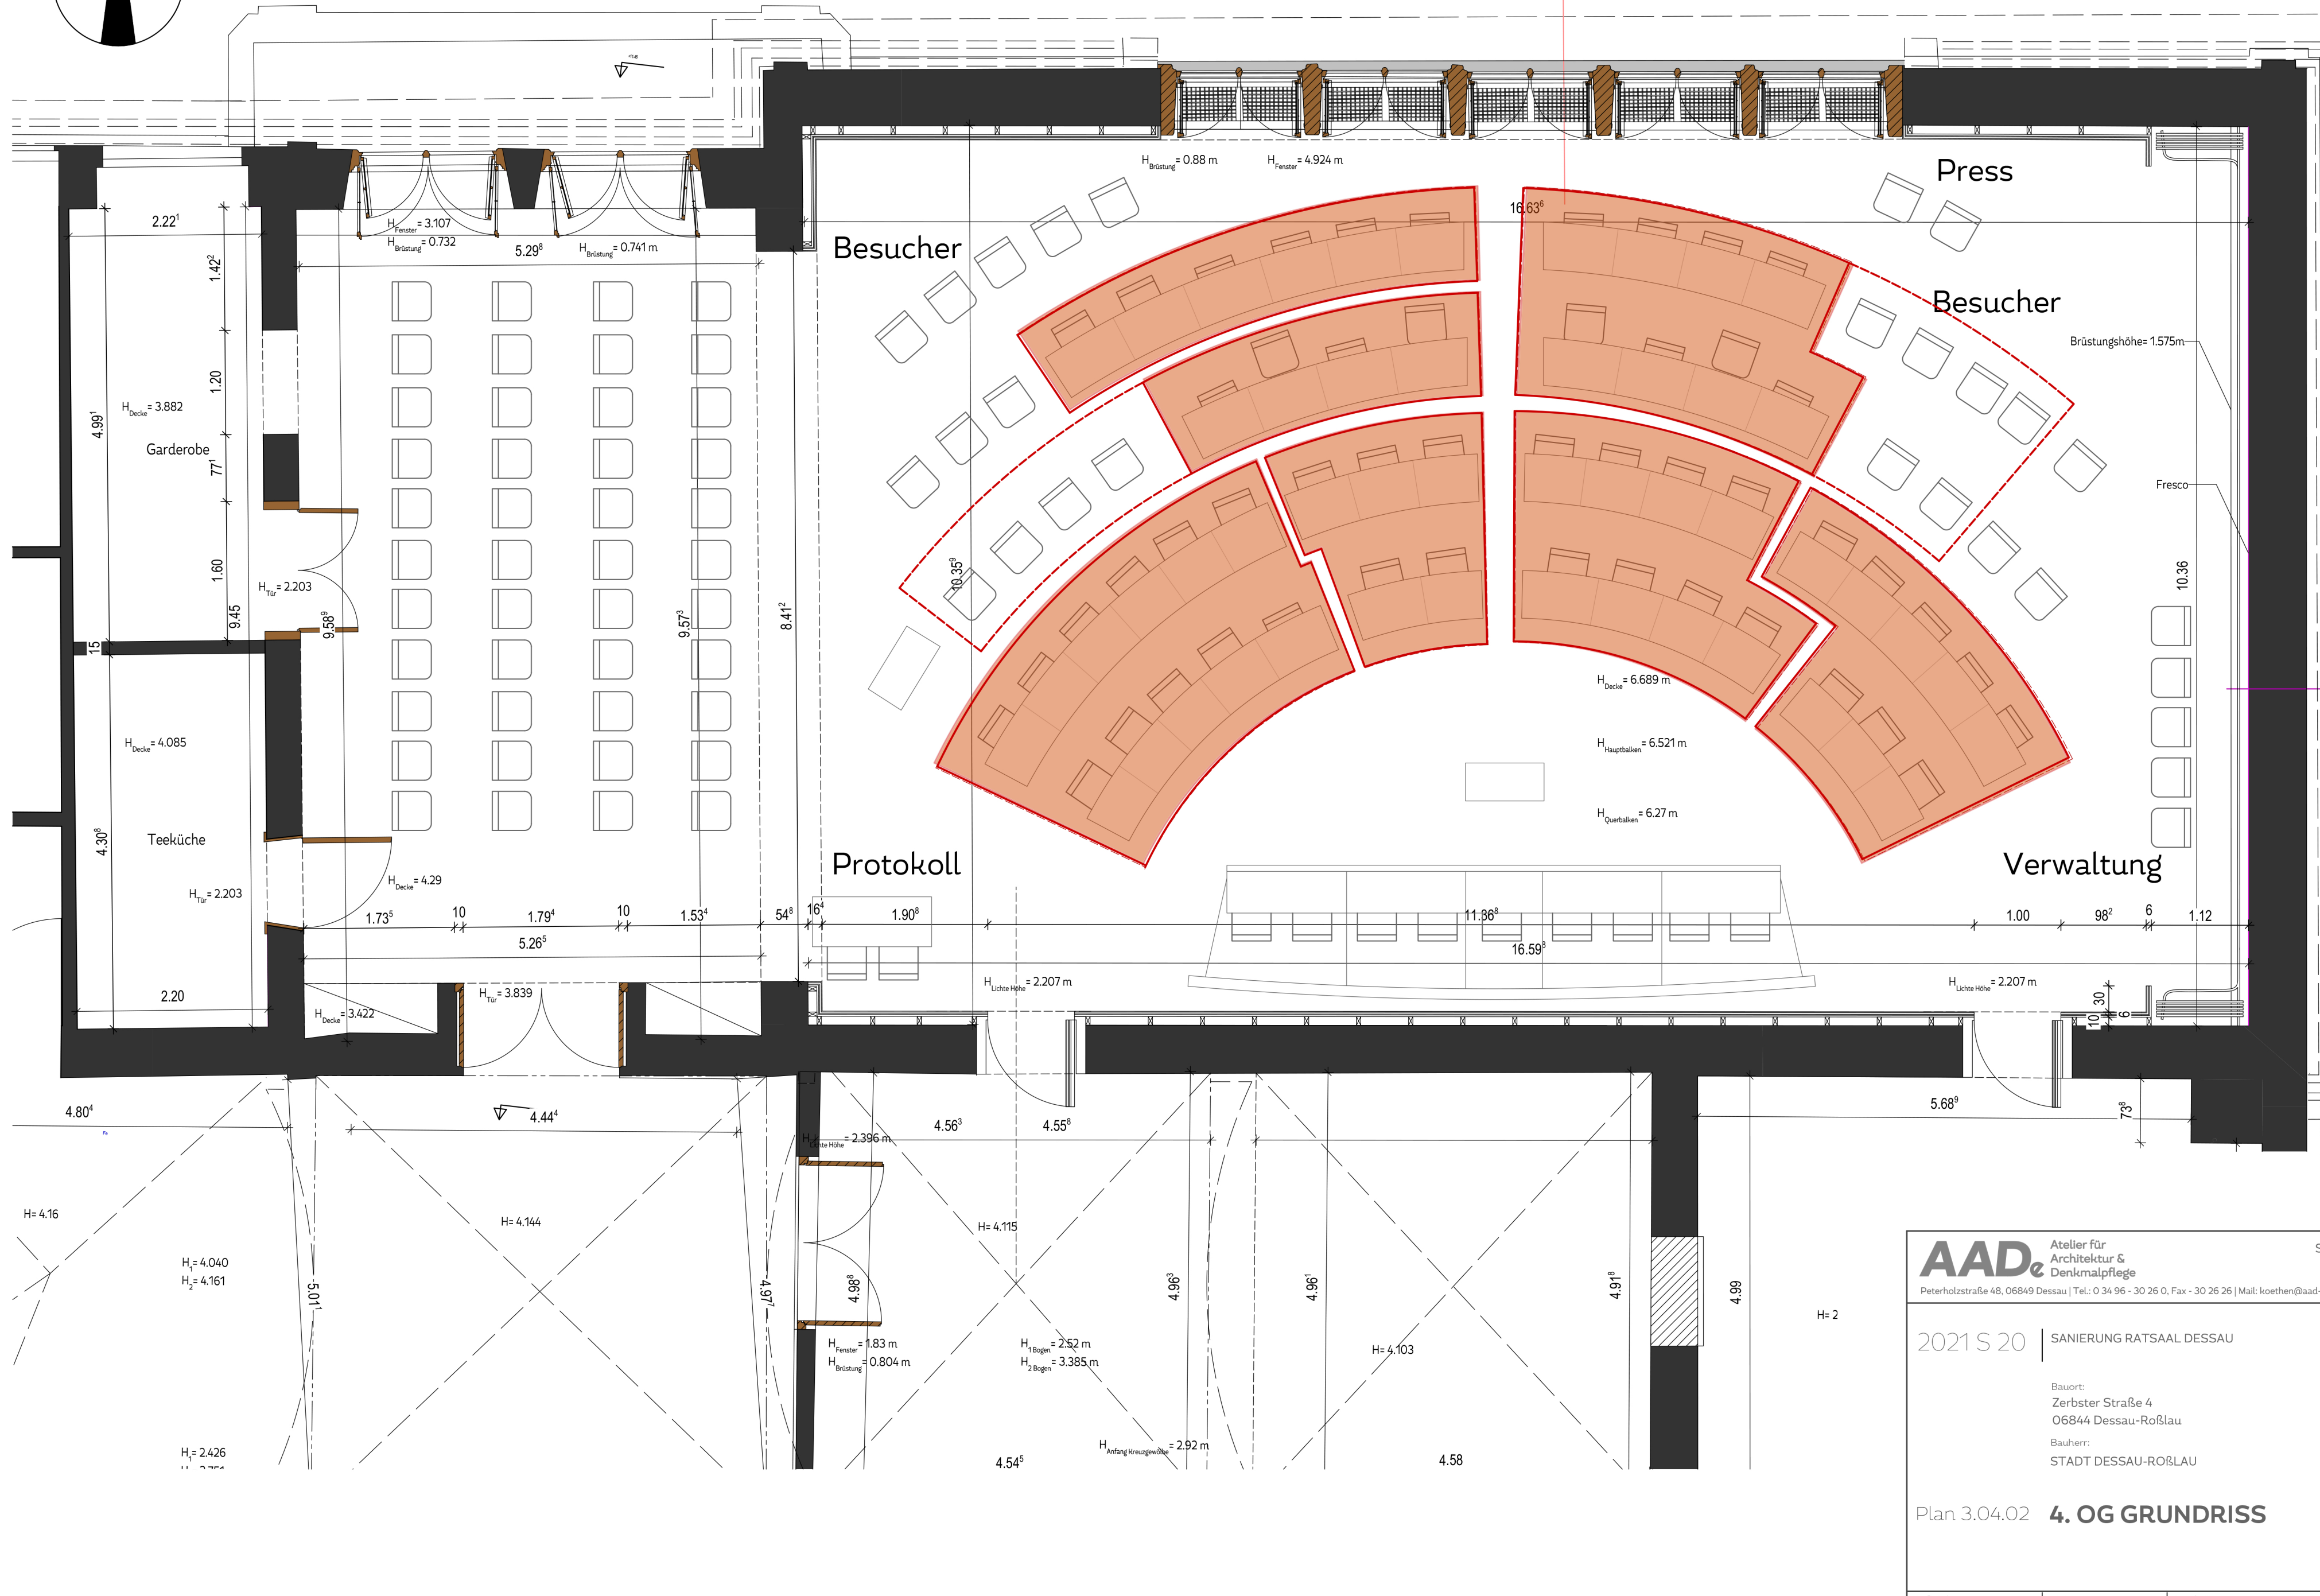


2021 S 20 | SANIERUNG RATSAAAL DESSAU

Bauort:
Zerbster Straße 4
06844 Dessau-Roßlau

Bauherr:
STADT DESSAU-ROßLAU

Maßstab: 1:50	Datum: 29.09.2022	Bearbeiter: C. Akl
Bauherr:		Architekt: H. Stuve

Allplan 2021

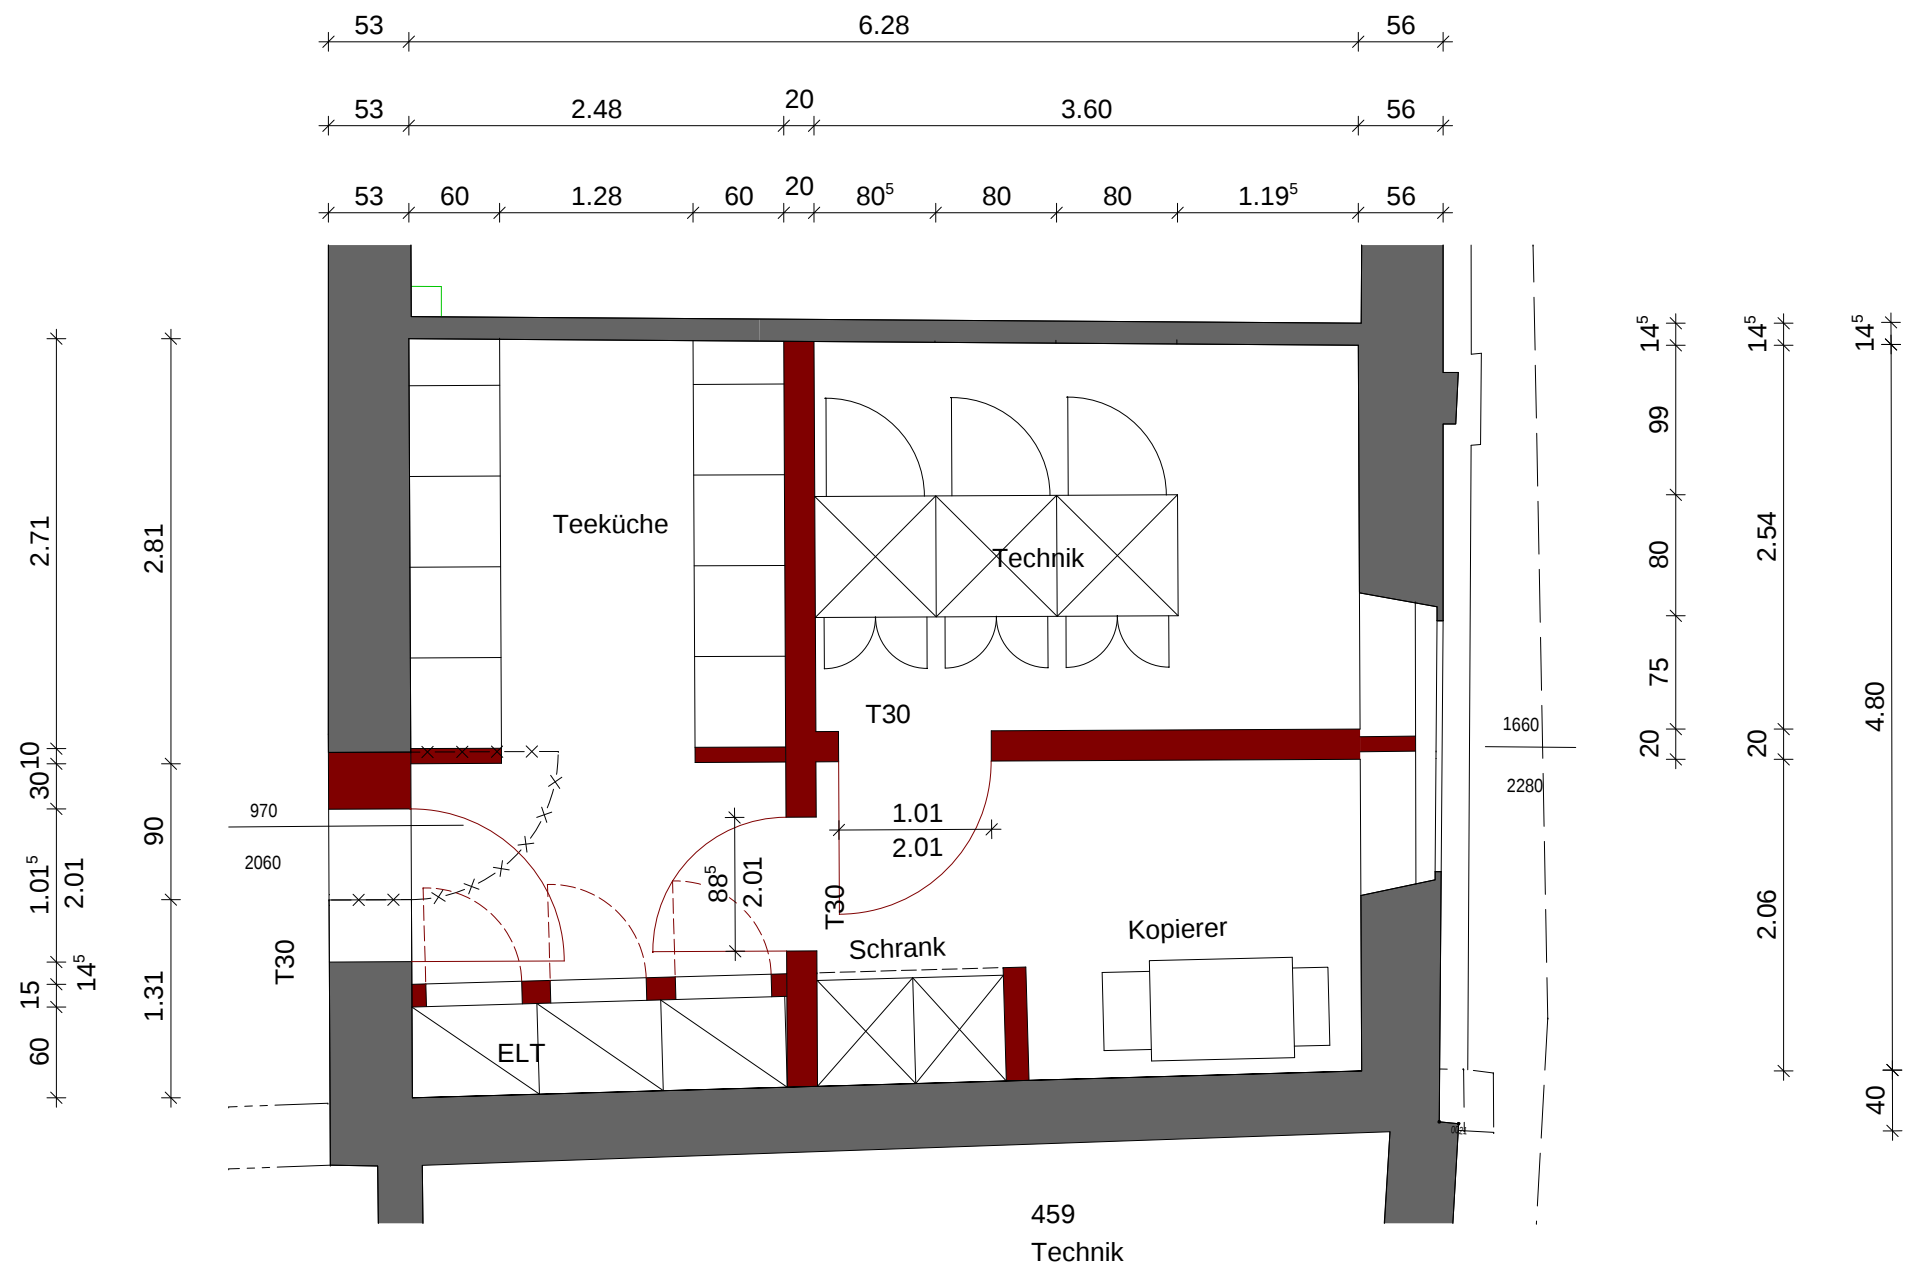



AADe Atelier für
Architektur &
Denkmalpflege

Schlossplatz 4, 06366 Köthen | Tel.: 0 34 96 - 30 26 0, Fax - 30 26 26 | Mail: koethen@aad-web.de | www.aad-web.de

2018 J 22 | Umbau Büroflächen
Rathaus Dessau - Neubau

Bauort:
ZERBSTER STRASSE 4
06844 Dessau-Roßlau

Plan 3.01.02 **Grundrissvariante
Büroflächen**

Maßstab: 1:100	Datum: 03.07.2019	Bearbeiter: A. Jäckel
Bauherr:	Architekt:	



Dessau
Roßlau