


Anlage 2.4) Lageplan / Außenanlagen

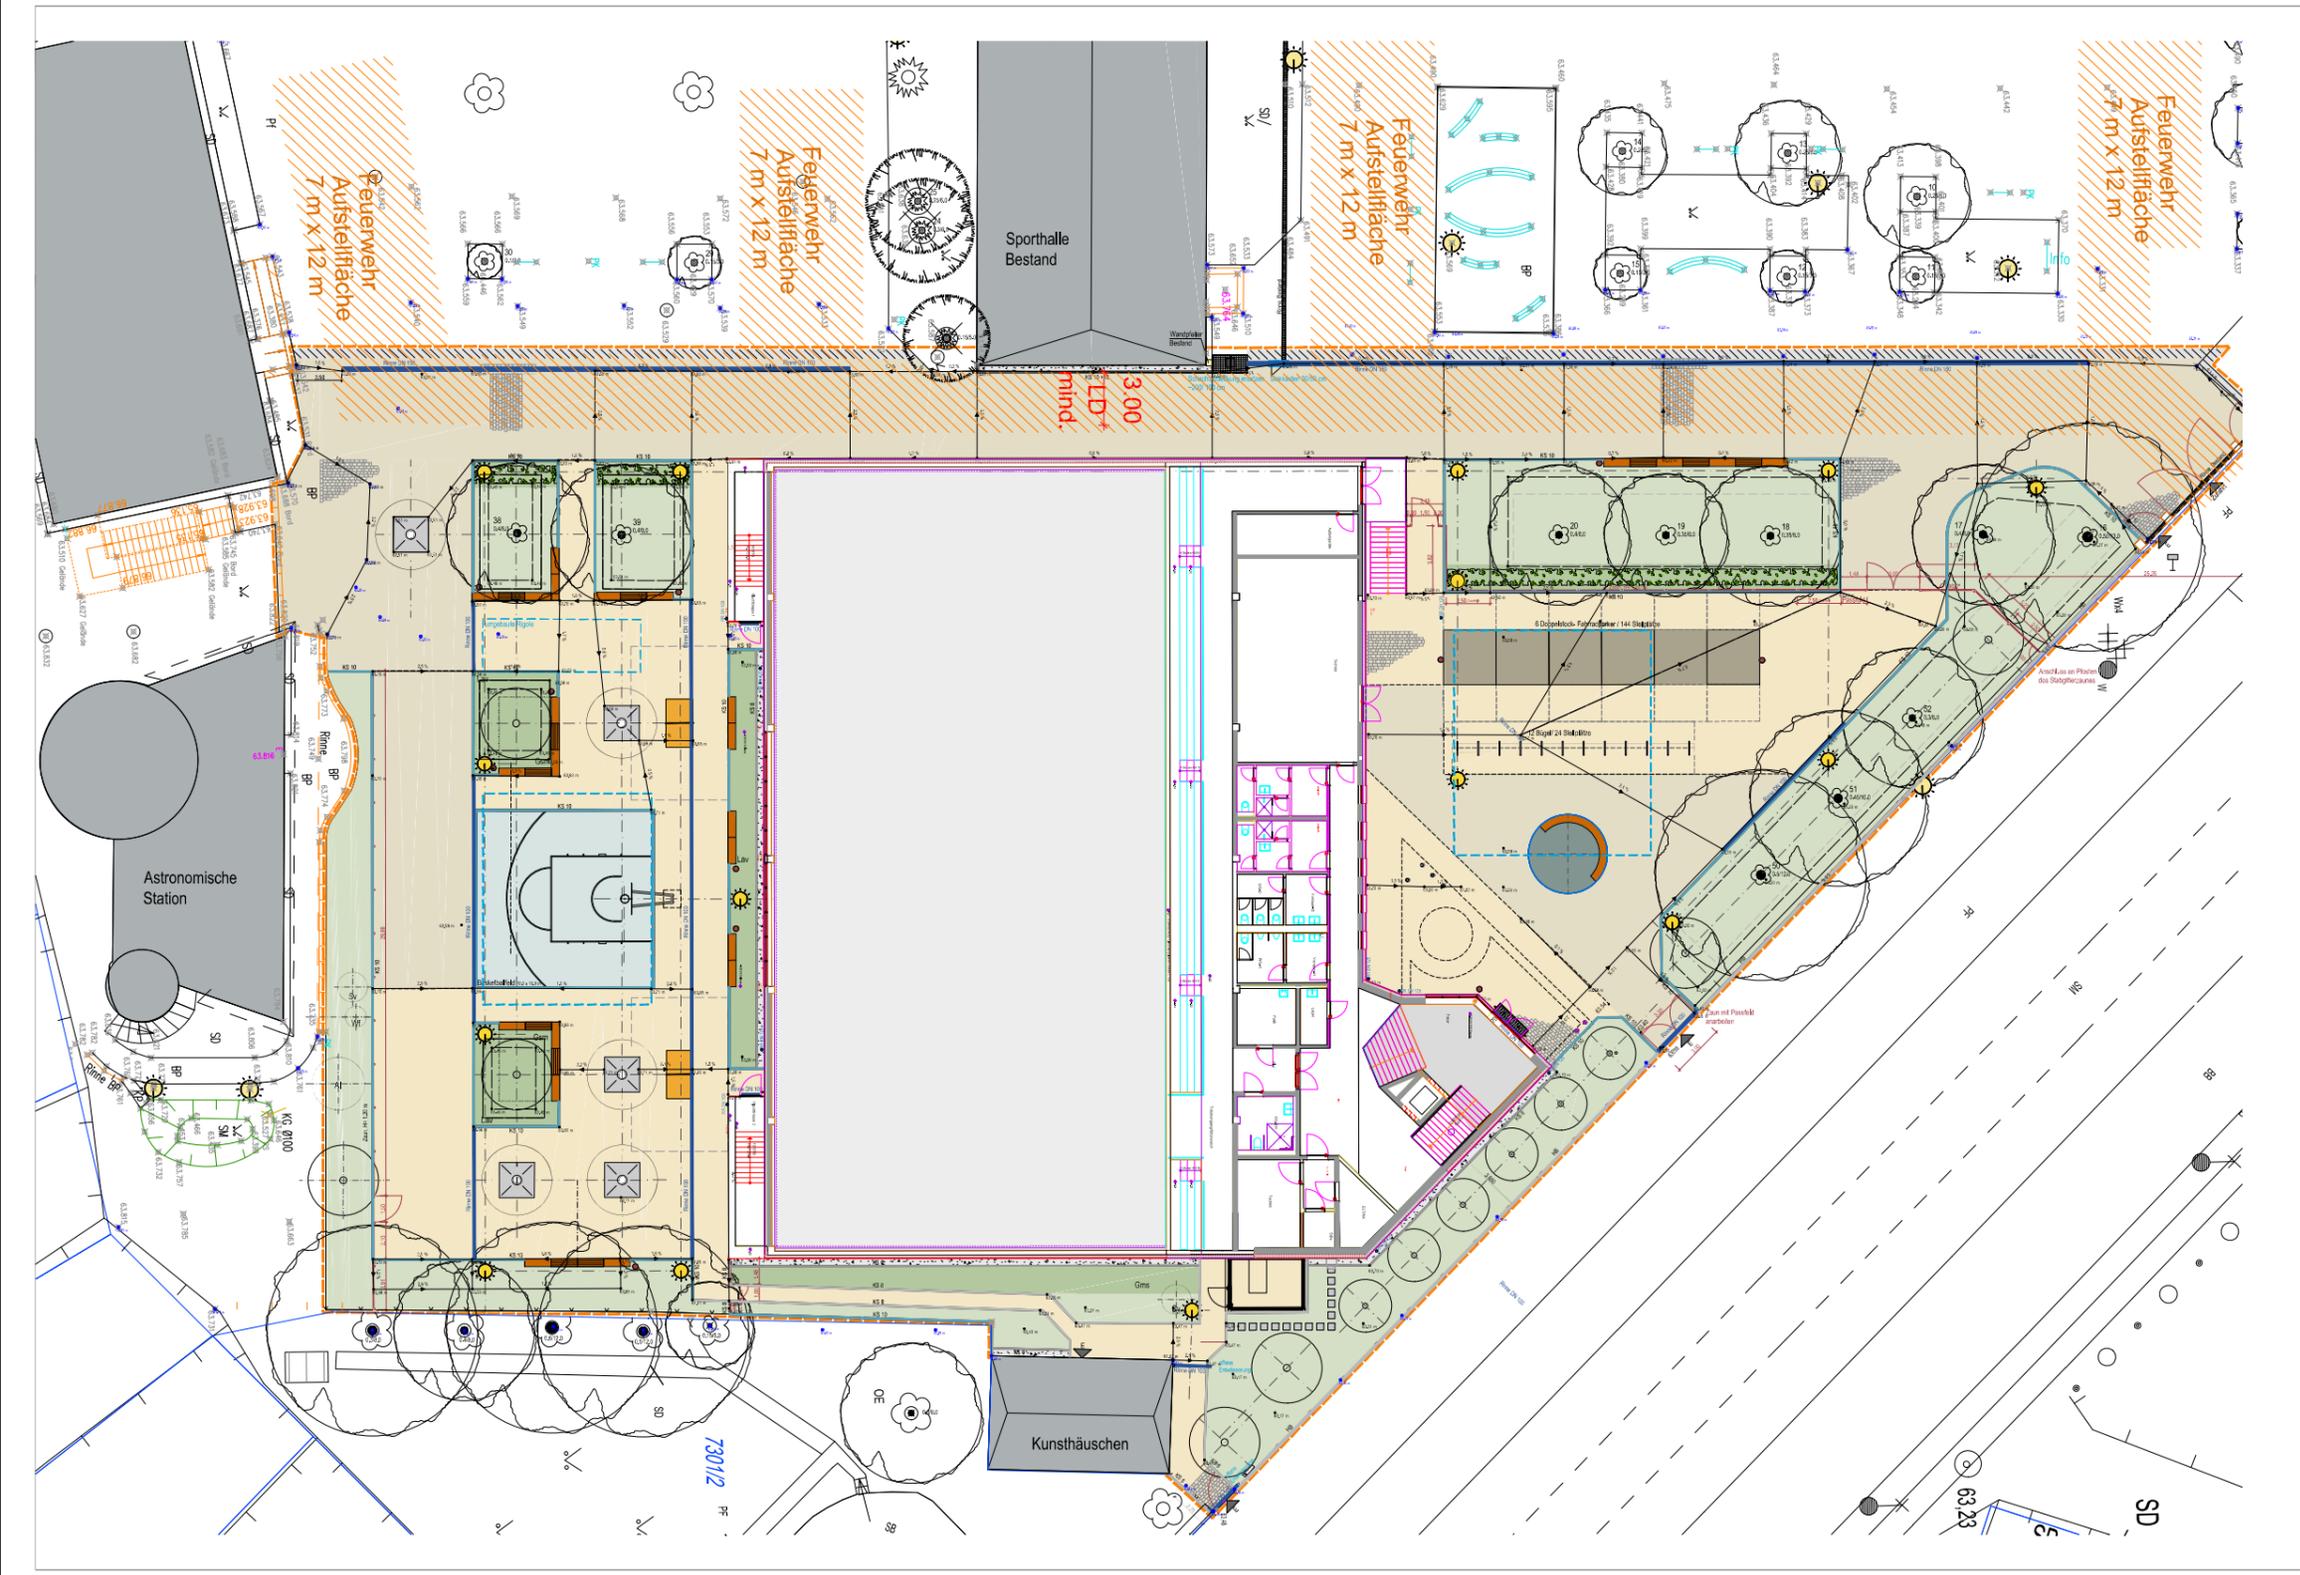

- SW Leitung, Planung anderer Gewerke
- SW Schacht, Planung anderer Gewerke
- RW Leitung, Planung anderer Gewerke
- RW Schacht, Planung anderer Gewerke
- TW Leitung, Bestand
- Elektro Leitung, Planung anderer Gewerke
- Elektro Leitung, Bestand
- Elektro Bekleidung, Bestand
- Gas Leitung, Planung anderer Gewerke
- Gas Leitung, Bestand
- Maschwasser, Bestand
- Maschwasser Hausanschluß, Bestand
- Maschwasser Schacht, Bestand
- Bearbeitungsbereich
- Flurabgrenzung
- Höhe vorh.
- Höhe gest. /
- Beton-Pflastersteine (begehbar), sandgrau
- Beton-Pflastersteine (befahrbar), sandgrau
- Naturstein/Pflastersteine Basalt, grau (begehbar)
- Schichtplatten 40x40 cm, Schichtmaß 65 cm
- Kunststoffbelag
- Flurflies 16/32, Breite 40 cm
- vorh. Pflaster aufnehmen und an neuem Pflaster anarbeiten
- Hochbord 15 cm
- Betonkantenstein 10 cm
- Betonkantenstein 8 cm
- Betonkantenstein 6 cm
- Bandstahl 6/30 cm, feuerverzinkt
- Gitterrost
- Zaun, vorh.
- Stützmauer
- Gittermauerzaun
- Pforte
- Tor
- Rinne, vorh.
- Rigole, vorh.
- Rigole, gest. /
- Rohrleitung DN150
- Rohrleitung DN250
- Schacht DN400
- Schacht DN600
- Sandfang
- Hofablauf 3000 cm
- Regenwasser-Fallohre
- Entleerungsrinne
- Sinkkasten, 30/50 cm
- Maschichte, vorh.
- Maschichte, gest. /
- Sitzmauer, Beton/Weikstein, Hofablage
- Fahrradreparatur, beidseitige Erstellung
- Tischtennisplatte
- Baumschutzrost, 200/200 cm
- Schild oder Verkehrsschild
- Papierkorb oder Abfallbehälter
- Türstößel (Eintauchung)
- Laubbäum, vorh.
- Nadelbaum, vorh.
- Baum, gest. /
- Strauch, gest. /
- Hecke, gest. /
- Pflanzfläche, gest. /
- Rasenfläche, gest. /

Alle Maßstäbe sind auf Maßstab 1:500 zu beziehen, die Höhenangaben sind die Höhenangaben der Baugrunderhebung. Die Höhenangaben sind in m über NN angegeben. Die Höhenangaben sind in m über NN angegeben.

Dr.	Vertragsgemäß	10/23
-----	---------------	-------

PROJEKT
NEUBAU EINER ZWEIFELDSPORTHALLE
(Schulhof Wabers-Grossa-Gymnasium)
Darmstadtstraße 12
60868 Dossau-Rotbau

STADT
Stadt Dossau-Rotbau
Zerfater Str. 4
60868 Dossau-Rotbau

VERFASST VON
Gabriele Henemann Landschaftsarchitektin
Palmbaumweg 2, 14552 Michendorf
Telefon: 033205/1542-80 | Telefax: 033205/1542-81
www.henemann.com

MAßSTAB
1:100
HE / So

FORM
Datei
1.5.2023 10:31:25

PROJEKTNUMMER
DER-SH-DF-03-A