


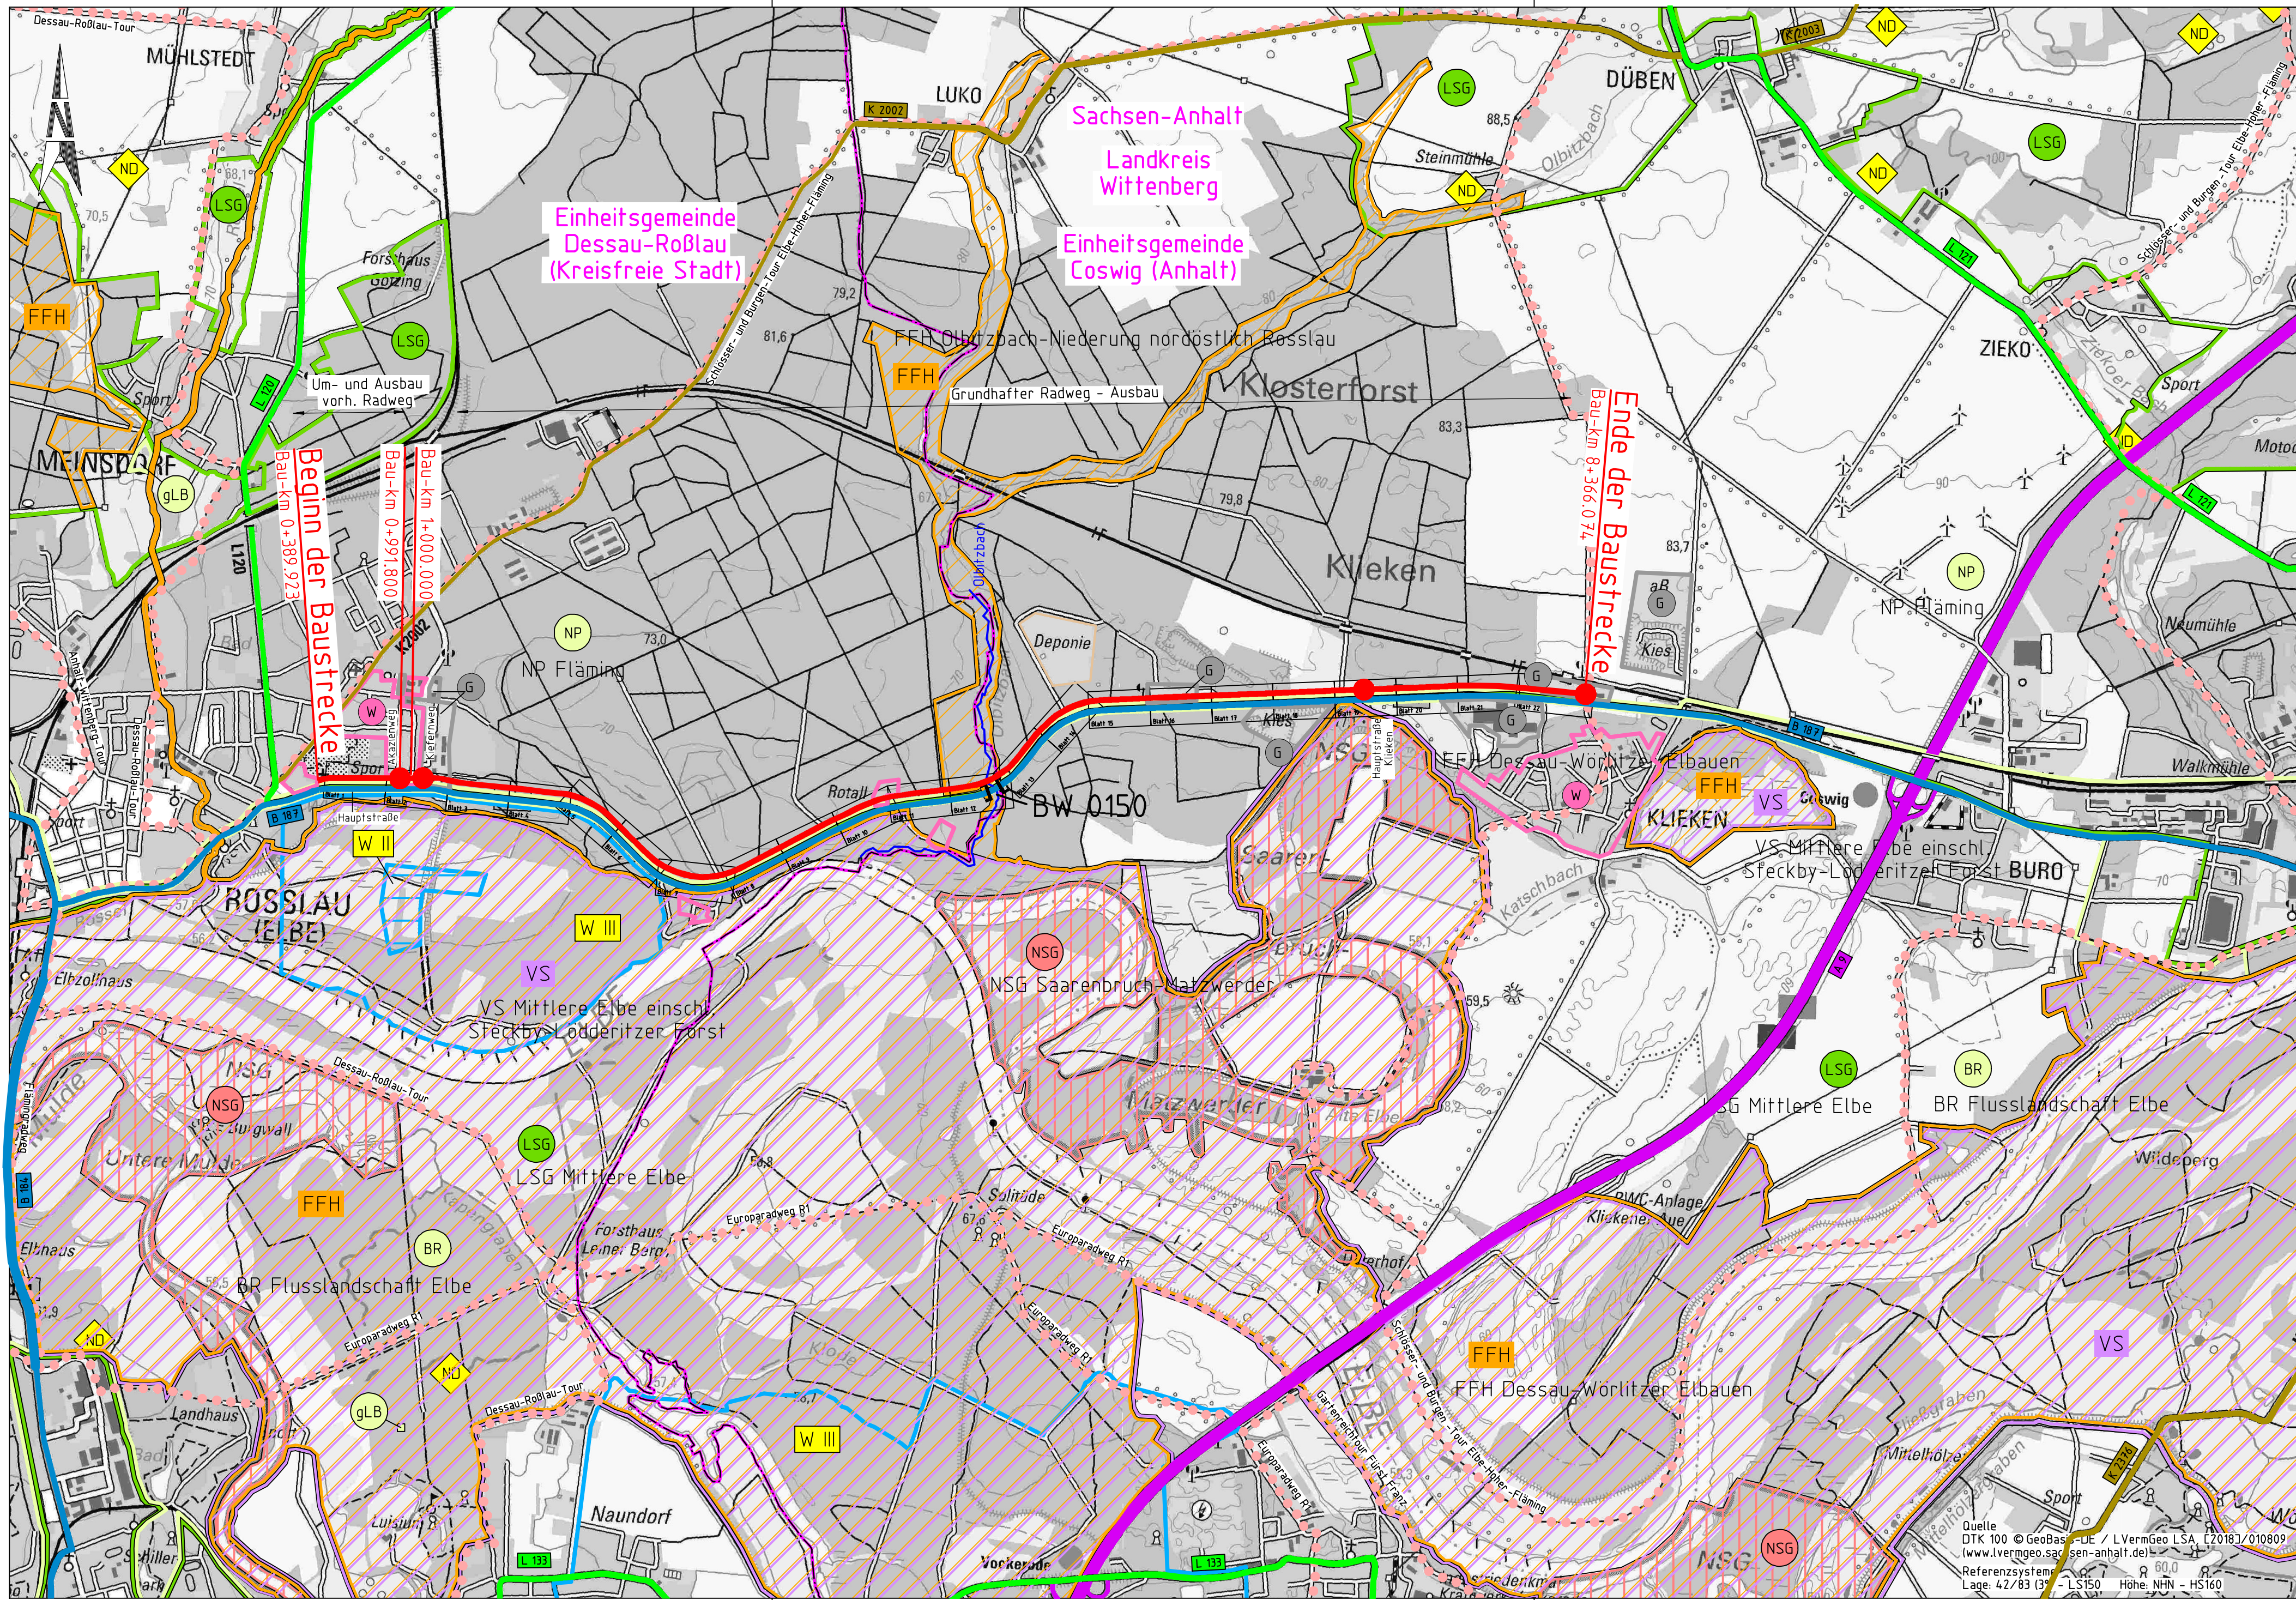

Anlage 3 zur Niederschrift BauA 29.06.2023

Planung

- Baumaßnahme einbahnig
- Knotenpunkt plangleich
- BW 0150

Zeichenerklärung

- LSG
- ND
- FFH
- VS
- NSG
- BR
- GLB
- NP
- GLB
- W II
- W III
- ND

Straßennetz

- Bundesautobahn
- Bundesstraße
- Landesstraße
- Kreisstraße
- sonstige Straßen
- Kreisgrenze
- Hauptradweg

Gebiete und Flächen

- W Wohnbaufläche (vorh. / geplant)
- M gemischte Baufläche
- G gewerbliche Baufläche
- Deponie

Verwaltung

- Sachsen-Anhalt
- Landkreis Wittenberg
- Einheitsgemeinde Dessau-Roßlau (Kreisfreie Stadt)
- Einheitsgemeinde Coswig (Anhalt)

Sonstiges

- Europaradweg R1

Schutzgebiete

Natur, Landschaft, Wasser

- FFH FFH-Gebiet
- VS Europäisches Vogelschutzgebiet
- NSG Naturschutzgebiet
- BR Biosphärenreservat
- LSG Landschaftsschutzgebiet
- NP Naturpark
- GLB geschützter Landschaftsbestandteil
- W II Wasserschutzzone II
- W III Wasserschutzzone II
- ND Naturdenkmale

Dr. Löber
Ingenieurgesellschaft für
Verkehrsbauwesen mbH
Berliner Straße 140
06116 Halle/Saale
Tel. 0345 / 564 96-30 Fax 0345 / 564 96-50

bearbeitet	Datum	Zeichen
gezeichnet	09/2021	CARD/1 Jahn
geprüft	09/2021	Wolterstorff

Vertrags-Nr.: 18.083/17/3
im Auftrag:

Landesstraßenbaubehörde Sachsen-Anhalt
Regionalbereich Ost
Gropiusallee 1
06846 Dessau-Roßlau

Nr.	Art der Änderung	Datum	Name
-----	------------------	-------	------

VORUNTERSUCHUNG

Straßenbauverwaltung
Landesstraßenbaubehörde Sachsen-Anhalt
B 187 / 002 / Station 10.014 - Station ca. 2.035
Straße / Abschn.-Nr. / Station
PROJIS-Nr.: 13208

Unterlage / Blatt-Nr.: 3.1
Übersichtslageplan
Maßstab: 1:25.000

aufgestellt:
Dessau-Roßlau, den

überprüft und genehmigt:
Dessau-Roßlau, den

im Auftrag

im Auftrag

Quelle
DTK 100 © GeoBas - DE / L VermGeo LSA [2018]/010809
(www.lvermgeo.sachsen-anhalt.de)
Referenzsystem
Lage: 42/83 (3° - LS150) Höhe: NHN - HS160

C:\CARD\B187RAD\XÜLP_2.PLT\24.09.21 CARD