



Legende

	Sand 0/4		Baum, Bestand, zu erhalten
	Riesel 4-8		Mastleuchte, Bestand
	Spiltt 8/11		Hohe, Bestand
	Rindenmulch		Hohe, geplant
	Wassergebundene Decke, Bestand		Bearbeitungsumgriff

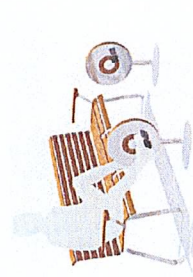

Sitzbank
mit Radtrainer

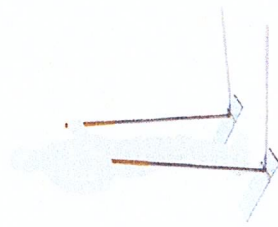


Nordic - Trainer
aus Edelstahl und Holz
Hohe 110 cm
Breite 70 cm


bestehender Weg
als Wasser gebundene Decke
Teilkurven im späteren Bauabschnitt

La 62 10

03 12

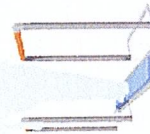

Balancebalken mit Haltestangen
aus Edelstahl und Holz
Länge 700 cm

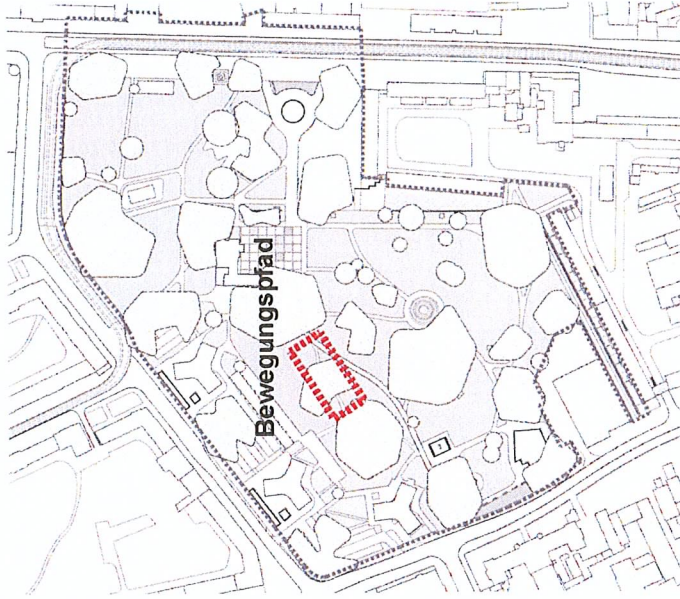

lohrer . hochrein
landschaftsarchitekten bola
stadtplaner das!

d - 39 108 magdeburg
olvenstedter str. 17
tel (+49) 0391 / 81 842- 0
fax (+49) 0391 / 81 842-30
loho@lhm.de
www.lhm.de

auftraggeber
Stadt Dessau
Dezernat 4
06844 Dessau, Zerbster Straße 4

vorhaben
Dessau | Stadtpark
Interkultureller Generationenpark

zeichnung
Entwurf
Bewegungspfad
Grundriss

datum
30.06.2008
maßstab
1 / 200
plan-nr.
312-3-1L02
gez / gepr.
sad / alo
index
0