


Kartengrundlage:
 Entwurfsvermessung, Stadtgrundkarte 500 Triftweg Roßlau
 Herausgeber: Stadt Dessau-Roßlau, Amt für Stadtentwicklung
 Denkmalpflege und Geodäsie
 Stand: 10/2018
 Flurstücksgrenzen der Liegenschaftskarte 1:1.000, Stand: 05/2018
 © GeoBasis-DE / LVerGeo LSA, 2017 / A18-214-2009-7
 Teile des Leitungsbestandes wurden digital von der Dessauer Versorgungs- und
 Verkehrsgesellschaft mbH, Abt. Dokumentation/Planauskunft, Mai 2018, zu Verfügung gestellt.

Lagebezug: 42/83 (3'), LS 150
Höhenbezug: NHN, HS 160

Zeichenerklärung

- Planung**
- Einschnittböschung
 - Mulde / Versickermulde
 - Straßennebenflächen
 - Gehweg (Radfahrer frei)
 - Fahrbahn mit Achse
 - Fahrbahn mit Achse
 - Bankett, mit Parkstreifen
 - Wirtschaftsweg
 - Dammböschung
 - Technische Planung
 - Gradiententiefpunkt
 - Gradientenhochpunkt
 - Deckensanierung
 - Anpassungsbereich Zufahrt
 - Anpassungsbereich Gehweg
- Schutzgebiete**
- FFH-Gebiet
 - Naturschutzgebiet
 - Biosphärenreservat
 - Landschaftsschutzgebiet
 - Vorranggebiet Freiraumsicherung
 - Vorbehaltsgebiet Freiraumsicherung
- Entwässerung**
- geplant
 - Straßenablauf
 - Einlaufkästen für Sickermulde
- Neigungsbrechpunkt**
 mit Angabe von
 Ausrundungshalbmesser,
 Längsneigung und Abstand
 zum nächsten Neigungs-
 brechpunkt
- Abbruch**
- Baumfällung**
- Rückbaufläche**
- Rückbau**
- Bautabuzone**
- Baufeldgrenze /
 technologischer Streifen**
- Geländemodellierung**
- Verwaltung**
- Zusammengehörigkeitspfeil
 - Flurstücksgrenze
 - Flurstücksnummer
 - Flurgrenze
- Sonstiges**
- Bestand Einfriedung / Mauer
 - Sonderbaufläche

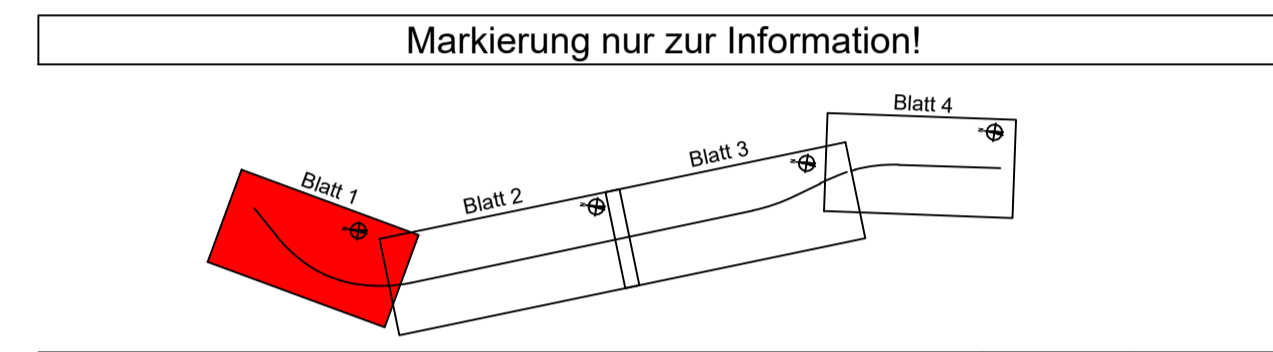

	Niederlassung Dresden Eberswalder Straße 1 Tel.: 0351 / 80 89 300 Fax: 0351 / 80 89 333	bearbeitet	Datum	Zeichen
		gezeichnet	04/2026	LuD
		geprüft	04/2026	Rie
Projektnummer: 29098				

	Stadt Dessau-Roßlau Tiefbauamt Finanzrat-Albert-Straße 1 06862 Dessau-Roßlau	bearbeitet	Datum	Zeichen
		gezeichnet		
		geprüft		
Projektnummer TBA:				

Nr.	Art der Änderung	Datum	Zeichen

VORENTWURF

Tiefbauamt, Dezernat III Stadt Dessau-Roßlau Straße: Triftweg, Straße Industriehafen	Unterlage / Blatt-Nr.: 05.01.01 / 1 Lageplan Triftweg Maßstab: 1 : 500
--	---

**Ausbau Triftweg und
 Straße Industriehafen in Roßlau**
 von Bau-km 0+005.000 bis Bau-km 1+199.370
 von Bau-km 0+000.000 bis Bau-km 0+288.178

aufgestellt:	
Dessau-Roßlau, den	