


Zeichenerklärung

- Planung**
- Einschnittsböschung
 - Mulde / Versickermulde
 - Straßennebenflächen
 - Gehweg (Radfahrer frei)
 - Fahrbahn mit Achse
 - Fahrbahn mit Achse, Bankett, mit Zufahrt
 - Fahrbahn mit Achse, Bankett, mit Parkstreifen
 - Wirtschaftsweg
 - Dammböschung
 - Technische Planung
 - Gradiententiefpunkt
 - Gradientenhochpunkt
 - Deckensanierung
 - Anpassungsbereich Zufahrt
 - Anpassungsbereich Gehweg
- Schutzgebiete**
- FFH-Gebiet
 - Naturschutzgebiet
 - Biosphärenreservat
 - Landschaftsschutzgebiet
 - Vorranggebiet Freiraumsicherung
 - Vorbehaltsgebiet Freiraumsicherung
- Entwässerung**
- geplant
 - Straßenablauf
 - Einlaufkasten für Sickermulde
- Verwaltung**
- Zusammengehörigkeitspfeil
 - Flurstücksgrenze
 - Flurstücksnummer
 - Flurgrenze
- Sonstiges**
- Bestand Einfriedung / Mauer
 - Sonderbaufläche
- Other Symbols:**
- Abbruch
 - Baumfällung
 - Rückbaufläche
 - Rückbau
 - Bautabuzone
 - Baufeldgrenze / technologischer Streifen
 - Geländemodellierung

Anlage B2 zur BV/096/2026/III-66

Markierung nur zur Information!

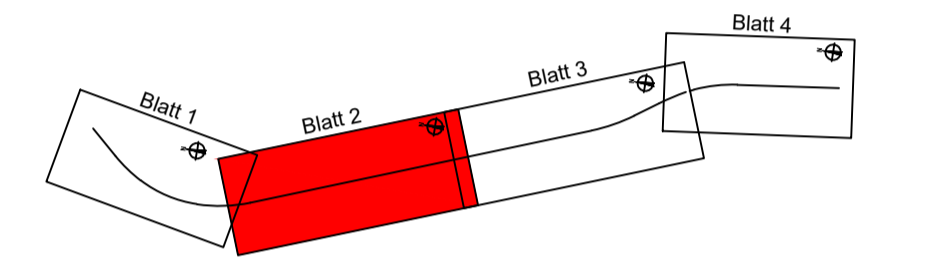

| | | |
|-----------------------------------|---------|--|
| OBERMEYER Infrastruktur | | Niederlassung Dresden 01097 Dresden Ebenwalder Straße 1 Tel.: 0351 / 80 89 300 Fax: 0351 / 80 89 333 |
| bearbeitet | 04/2026 | Zeichen |
| gezeichnet | 04/2026 | Rie |
| geprüft | | |
| Projektnummer: 29098 | | |

| | | |
|-------------------------|--|--|
| Dessau Roßlau | | Stadt Dessau-Roßlau Tiefbauamt Finanzstr.-Albert-Straße 1 06862 Dessau-Roßlau |
| bearbeitet | | Zeichen |
| gezeichnet | | |
| geprüft | | |
| Projektnummer TBA: | | |

| Nr. | Art der Änderung | Datum | Zeichen |
|-----|------------------|-------|---------|
| | | | |

VORENTWURF

| | |
|--|---|
| Tiefbauamt, Dezernat III Stadt Dessau-Roßlau Straße: Triftweg, Straße Industriefahen | Unterlage / Blatt-Nr.: 05.01.01 / 2 Lageplan Triftweg Maßstab: 1 : 500 |
|--|---|

ausgebaut und
Straße Industriefahen in Roßlau
von Bau-km 0+005.000 bis Bau-km 1+199.370
von Bau-km 0+000.000 bis Bau-km 0+288.178

| | |
|--------------------|--|
| aufgestellt: | |
| Dessau-Roßlau, den | |

M:\29098\3-CAD\03_Entwurfsplanung\SE\LP\Plan3-LI\050101.dwg
 1375x420mm
 erzeugt mit ProV

Kartengrundlage:
 Entwurfsvermessung, Stadtgrundkarte 500 Triftweg Roßlau
 Herausgeber: Stadt Dessau-Roßlau, Amt für Stadtentwicklung
 Denkmalpflege und Geodienste
 Stand: 10/2018
 Flurstücksgrenzen der Liegenschaftskarte 1 : 1.000, Stand: 05/2018
 © GeoBasis-DE / LVermGeo LSA, 2017 / A18-214-2009-7
 Teile des Leitungsbestandes wurden digital von der Dessauer Versorgungs- und
 Verkehrsgesellschaft mbH, Abt. Dokumentation/Planungskunft, Mai 2016, zu Verfügung gestellt.
 Lagebezug: 42/83 (3°), LS 150 Höhenbezug: NHN, HS 160