


Zeichenerklärung

- Planung**
- Einschnittböschung Mulde / Versickermulde
 - Straßennebenflächen
 - Gehweg (Radfahrer frei)
 - Fahrbahn mit Achse Bankett, mit Zufahrt
 - Fahrbahn mit Achse Bankett, mit Parkstreifen
 - Wirtschaftsweg
 - Dammböschung
 - Technische Planung
 - Gradiententiefpunkt
 - Gradientenhochpunkt
 - Deckensanierung
 - Anpassungsbereich Zufahrt
 - Anpassungsbereich Gehweg
- Schutzgebiete**
- FFH-Gebiet
 - Naturschutzgebiet
 - Biosphärenreservat
 - Landschaftsschutzgebiet
 - Vorranggebiet Freiraumsicherung
 - Vorbehaltsgebiet Freiraumsicherung
- Entwässerung**
- geplant
 - Straßenablauf
 - Einlaufkasten für Sickermulde
- Verwaltung**
- Zusammengehörigkeitspfeil
 - Flurstücksgrenze
 - Flurstücksnummer
 - Flurgrenze
- Sonstiges**
- Bestand Einfriedung / Mauer
 - Sonderbaufläche
- Neigungsbruchpunkt mit Angabe von Ausrundungshalbmesser, Längsneigung und Abstand zum nächsten Neigungsbruchpunkt**
- Abbruch
 - Baumfällung
 - Rückbaufläche
 - Rückbau
 - Bautabuzone
 - Baufeldgrenze / technologischer Streifen
 - Geländemodellierung

Kartengrundlage:
 Entwurfsvermessung, Stadtgrundkarte 500 Triftweg Roßlau
 Herausgeber: Stadt Dessau-Roßlau, Amt für Stadtentwicklung, Denkmalpflege und Geodienste, Stand: 10/2018
 Flurstücksgrenzen der Liegenschaftskarte 1:1.000, Stand: 05/2018
 © GeoBasis-DE / L.VermGeo LSA, 2017 / A18-214-2009-7
 Teile des Leitungsbestandes wurden digital von der Dessauer Versorgungs- und Verkehrsgesellschaft mbH, Abt. Dokumentation/Planauskunft, Mai 2018, zu Verfügung gestellt.

Lagebezug: 42/83 (3°), LS 150 Höhenbezug: NHN, HS 160

Anlage B4 zur BV/096/2026/III-66

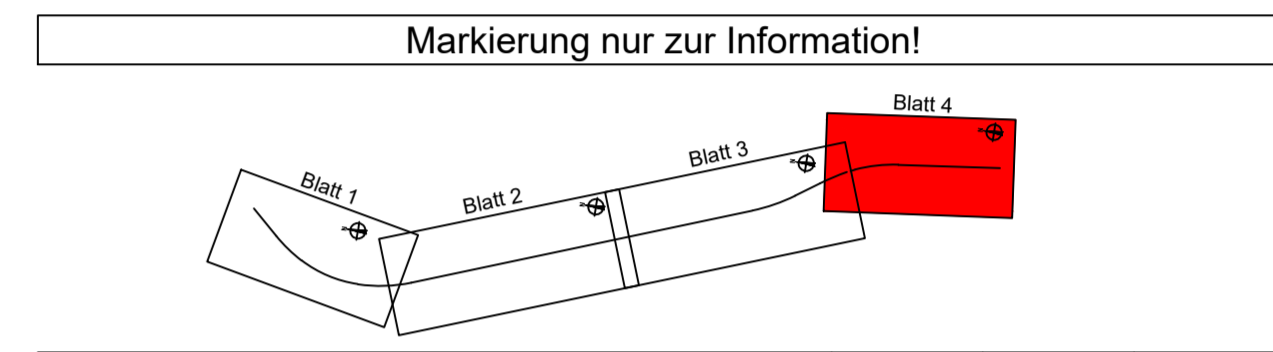

	bearbeitet	Datum	Zeichen
	gezeichnet	04/2026	LuD
	geprüft	04/2026	Rie
Projektnummer: 29098			

	bearbeitet	Datum	Zeichen
	gezeichnet		
	geprüft		
Projektnummer TBA:			

Nr.	Art der Änderung	Datum	Zeichen

VORENTWURF

Tiefbauamt, Dezernat III Stadt Dessau-Roßlau Straße: Triftweg, Straße Industriebahnen	Unterlage / Blatt-Nr.: 05.01.02 / 1 Lageplan Straße Industriebahnen
PROJIS-Nr.:	Maßstab: 1 : 500

Ausbau Triftweg und Straße Industriebahnen in Roßlau
 von Bau-km 0+005.000 bis Bau-km 1+199.370
 von Bau-km 0+000.000 bis Bau-km 0+288.178

aufgestellt:

Dessau-Roßlau, den