

Lageplan 1

LEGENDE

Planung

- Grünstreifen / Straßennebenflächen
- Fahrbahn
- Gehweg
- Zufahrt / Sicherheitsstreifen Gehweg
- Einfahrten in Betonrechteckpflaster
- Entwässerungsrinne

Verwaltung

- Flurgrenze
- Flurstücksgrenze mit Flurstücksnummer


Sonstiges

- Laubbaum Bestand
- SB-Mast Bestand
- SB-Mast Planung
- Pflanzgruben für Baumpflanzung
- Wurzelleitplatten
- Wurzelbrücke


Leitungen

- Abwasserleitung (Bestand)
- Abwasserleitung (Planung)
- Trinkwasserleitung
- Gasleitung (Bestand)
- Gasleitung (Planung DVV)
- Mittelspannungskabel
- Niederspannungskabel
- Stadtbeleuchtung (Bestand)
- Stadtbeleuchtung (Planung)
- Telekommunikationskabel

- Baumfällung / geplanter Baumstandort
- Aufpflasterung Gehwegquerung in Einmündungen untergeordneter Straßen
- Rampenschwellenstein, Typ: sinus mit 8 cm Niveaudifferenz B/H/T: 33/14-22/75 cm

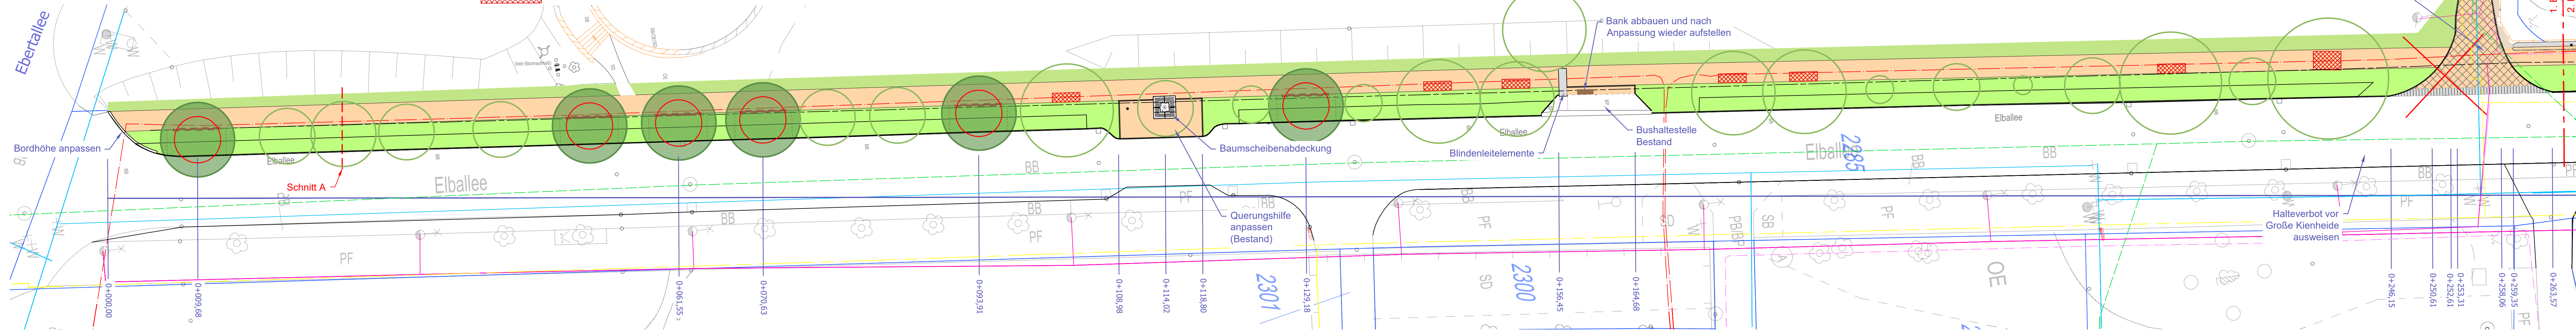

Lageplan 2

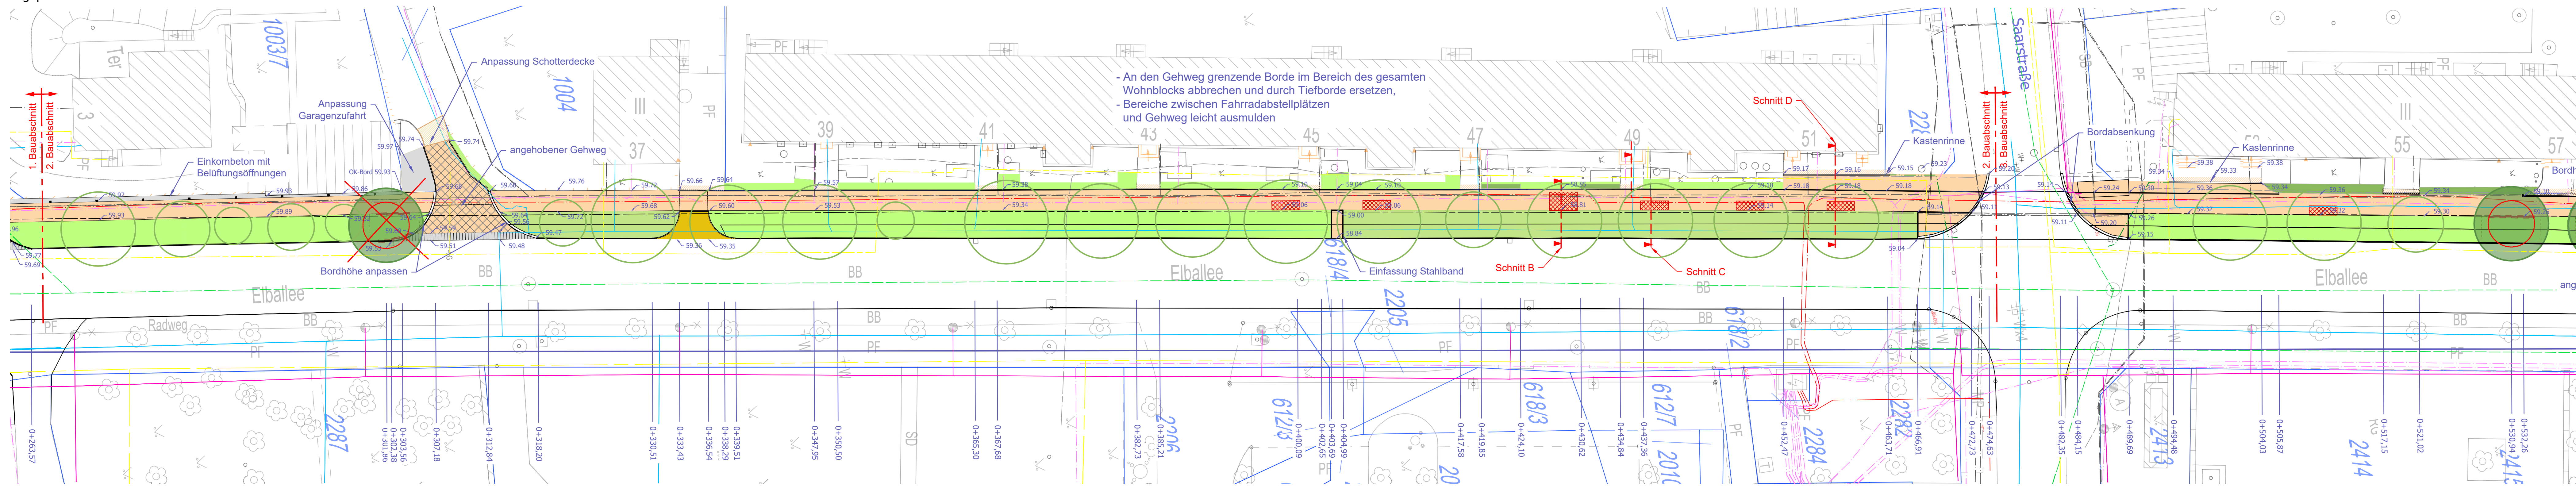

- Lageplan 3
- Lageplan 4 u. 5
- Gestaltungsplan LP 1 u. 2
- Gestaltungsplan LP 3
- Gestaltungsplan LP 4 u. 5
- Schleppkurven Bereich Große Kienheide Variante A
- Schleppkurven Bereich Große Kienheide Variante B
- Konfliktplan Süd
- Konfliktplan Nord
- Schnitt A - Waldrand
- Schnitt B - Wurzelbrücke
- Schnitt C - Wohnblock
- Schnitt D - Geschäfte
- Regelquerschnitt Baumgrube
- Deckenhöhenplan LP 1 u. 2
- Deckenhöhenplan LP 3
- Deckenhöhenplan LP 4 u. 5
- Koordinierter Leitungsplan LP 1 u. 2
- Koordinierter Leitungsplan LP 3
- Koordinierter Leitungsplan LP 4 u. 5

- siehe Blatt 01.02
- siehe Blatt 01.03
- siehe Blatt 02.01
- siehe Blatt 02.02
- siehe Blatt 02.03
- siehe Blatt 03.01.1
- siehe Blatt 03.01.2
- siehe Blatt 04.01
- siehe Blatt 04.02
- siehe Blatt 05.01
- siehe Blatt 05.02
- siehe Blatt 05.03
- siehe Blatt 05.04
- siehe Blatt 05.10
- siehe Blatt 06.01
- siehe Blatt 06.02
- siehe Blatt 06.03
- siehe Blatt 07.01
- siehe Blatt 07.02
- siehe Blatt 07.03

Digitale Stadtgrundkarte 1:500, Stadt Dessau-Roßlau, Amt für Wirtschaft und Stadtplanung
LS 150 (G/K 42/83(3*)), HS 160 (NH/N)

Planungsbüro - Fachplaner	Datum	Zeichen
Landschaftsarchitektur-Büro U. Merz Fichtenbreite 48 06846 Dessau-Roßlau	bearbeitet 19.02.2026	M.S./U.M.
	gezeichnet 19.02.2026	M.S./U.M.
	geprüft 20.02.2026	U. Merz
	Projekt-Nr. 322/23	

Nr.	Art der Änderung	Datum	Zeichen
02			
01			

GENEHMIGUNGSPLANUNG

Straßenbauverwaltung Stadt Dessau-Roßlau, Tiefbauamt Straße / Abschn.-Nr. / Station: Elballee	Unterlage / Blatt-Nr.: 03.01.01 Lagepläne 1 u. 2 Elballee Maßstab: 1: 250
Elballee Gehweg Westseite	
Ebertallee bis Saarstraße	
aufgestellt:	Stadt Dessau-Roßlau Tiefbauamt Postfach 1425 06813 Dessau-Roßlau
Dessau-Roßlau	den