


LEGENDE

- Planung**
- Grünstreifen / Straßennebenflächen
 - Fahrbahn
 - Gehweg
 - Zufahrt / Sicherheitsstreifen
 - Einfahrten in Betonrechteckpflaster
 - Entwässerungsrinne
- Sonstiges**
- Laubbaum Bestand
 - SB-Mast Bestand
 - SB-Mast Planung
 - Pflanzgruben für Baumpflanzung
 - Wurzelleitplatten
 - Wurzelbrücke
- Verwaltung**
- Flurgrenze
 - Flurstücksgrenze mit Flurstücksnummer
- Leitungen**
- Abwasserleitung (Bestand)
 - Abwasserleitung (Planung)
 - Trinkwasserleitung
 - Gasleitung (Bestand)
 - Gasleitung (Planung DVV)
 - Mittelspannungskabel
 - Niederspannungskabel
 - Stadtbeleuchtung (Bestand)
 - Stadtbeleuchtung (Planung)
 - Telekommunikationskabel
 - Wasser- und Schiffsamt sonstige
- Baumfällung / geplanter Baumstandort**
- Aufpflasterung Gehwegquerung in Einmündungen untergeordneter Straßen
 - Rampenschwellenstein, Typ: sinus mit 8 cm Niveaudifferenz B/H/T: 33/14-22/75 cm

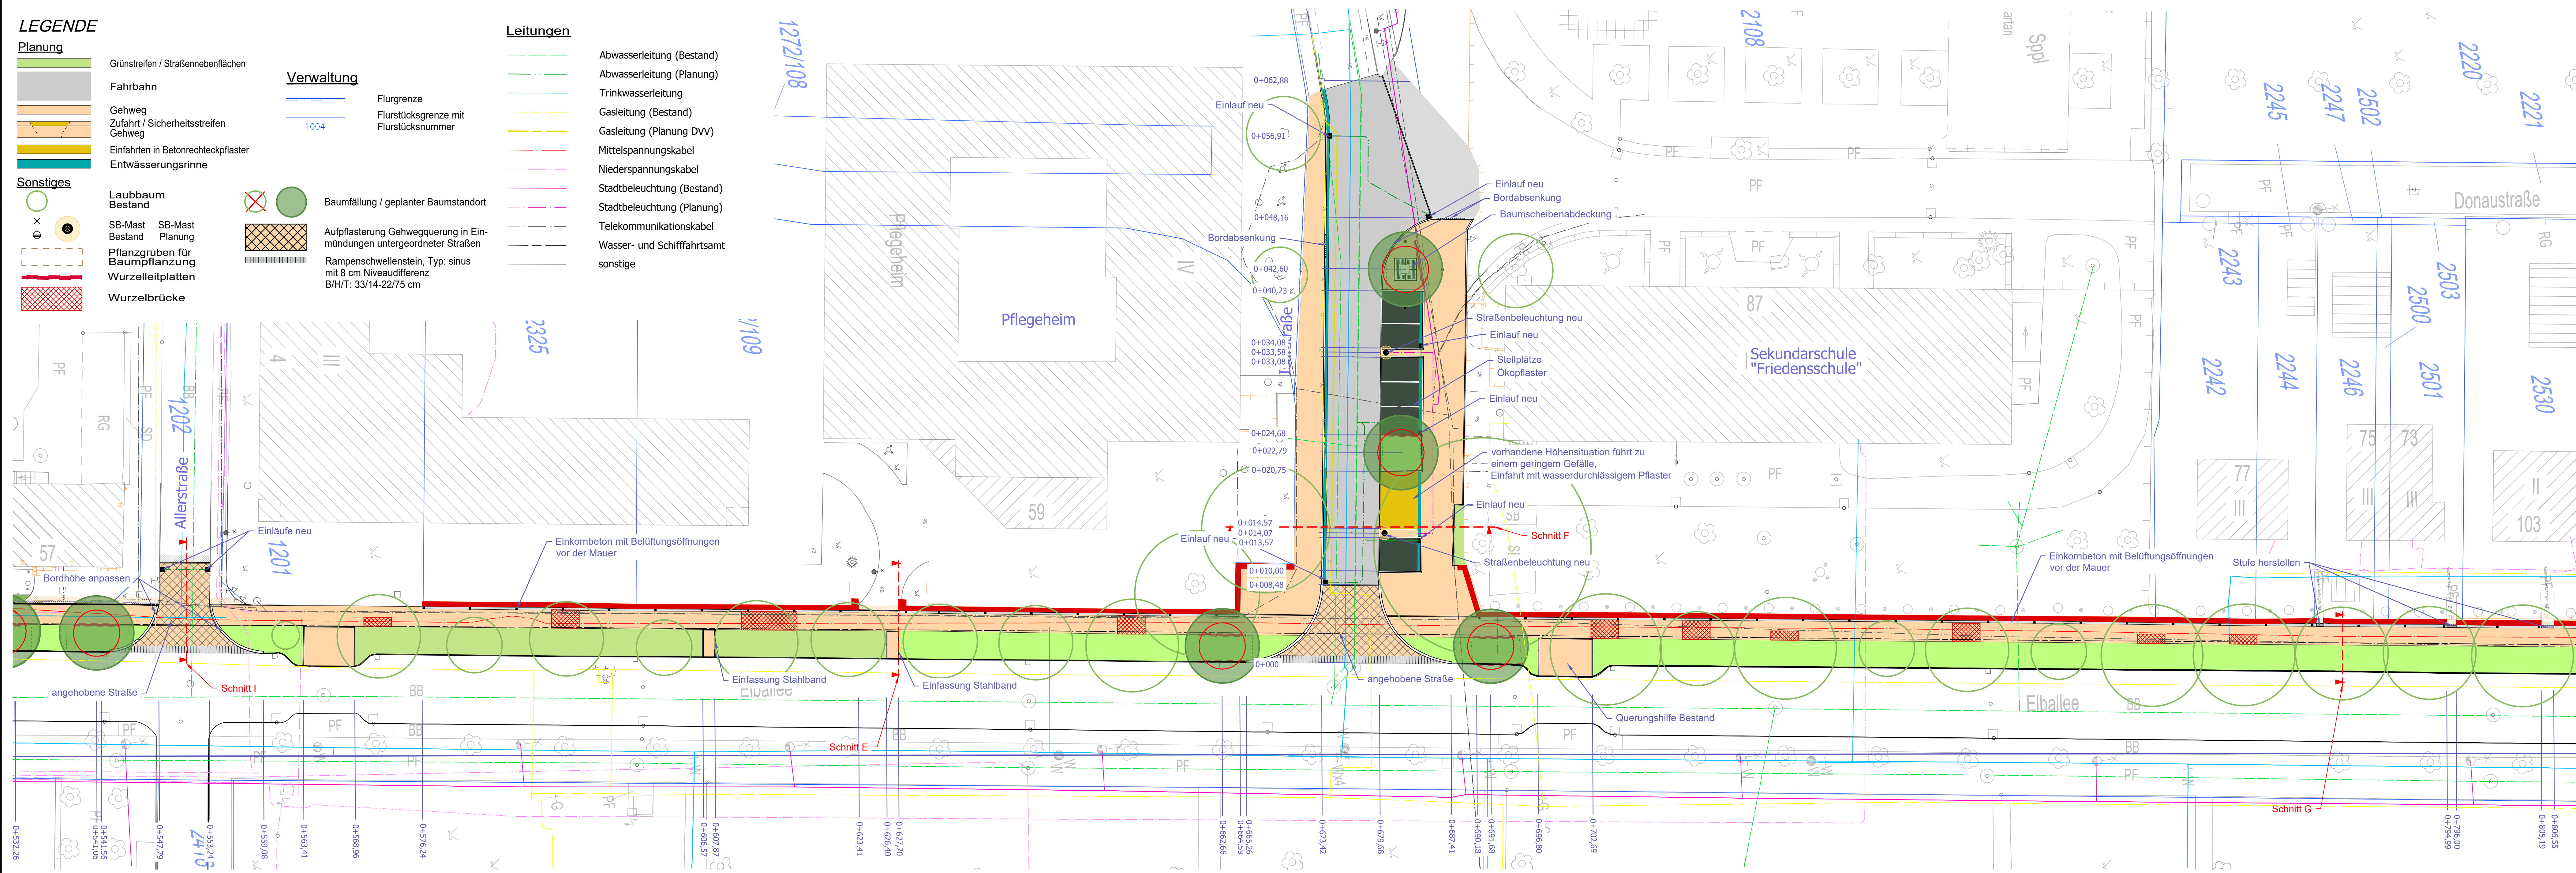

- Lageplan 4 u. 5
 Gestaltungsplan LP 1 u. 2
 Gestaltungsplan LP 3
 Gestaltungsplan LP 4 u. 5
 Schleppkurve Allerstraße
 Konfliktplan Süd
 Konfliktplan Nord
 Schnitt E - Pflegeheim
 Schnitt F - Isarstraße
 Schnitt G - Natursteinmauer
 Schnitt I - Allerstraße
 Regelquerschnitt Baumgrube
 Deckenhöhenplan LP 1 u. 2
 Deckenhöhenplan LP 3
 Deckenhöhenplan LP 4 u. 5
 Koordinierter Leitungsplan LP 1 u. 2
 Koordinierter Leitungsplan LP 3
 Koordinierter Leitungsplan LP 4 u. 5
- siehe Blatt 01.03
 siehe Blatt 02.01
 siehe Blatt 02.02
 siehe Blatt 02.03
 siehe Blatt 03.02
 siehe Blatt 03.03
 siehe Blatt 04.01
 siehe Blatt 04.02
 siehe Blatt 05.05
 siehe Blatt 05.06
 siehe Blatt 05.07
 siehe Blatt 05.09
 siehe Blatt 05.10
 siehe Blatt 06.01
 siehe Blatt 06.02
 siehe Blatt 06.03
 siehe Blatt 07.01
 siehe Blatt 07.02
 siehe Blatt 07.03

Digitale Stadtgrundkarte 1:500, Stadt Dessau-Roßlau, Amt für Wirtschaft und Stadtplanung
 LS 150 (G/K 42/83(3)), HS 160 (NHW)

Planungsbüro - Fachplaner	Landschaftsarchitektur-Büro U. Merz	bearbeitet	14.11.2025	Zeichen	M. Segeth
	Fichtenbreite 48 06846 Dessau-Roßlau	geprüft	20.02.2026		U. Merz
		Projekt-Nr.	322/23		
02					
01					
Nr.	Art der Änderung	Datum	Zeichen		

GENEHMIGUNGSPLANUNG

Straßenbauverwaltung Stadt Dessau-Roßlau, Tiefbauamt	Unterlage / Blatt-Nr.: 03.01.02
Straße / Abschn.-Nr. / Station: Elballee	Lagepläne 3
PROJIS-Nr.:	Maßstab: 1 : 250

Elballee Gehweg Westseite	
Allerstraße bis Donaustraße	
aufgestellt:	Stadt Dessau-Roßlau Tiefbauamt Postfach 1425 06813 Dessau-Roßlau
Dessau-Roßlau, den	