


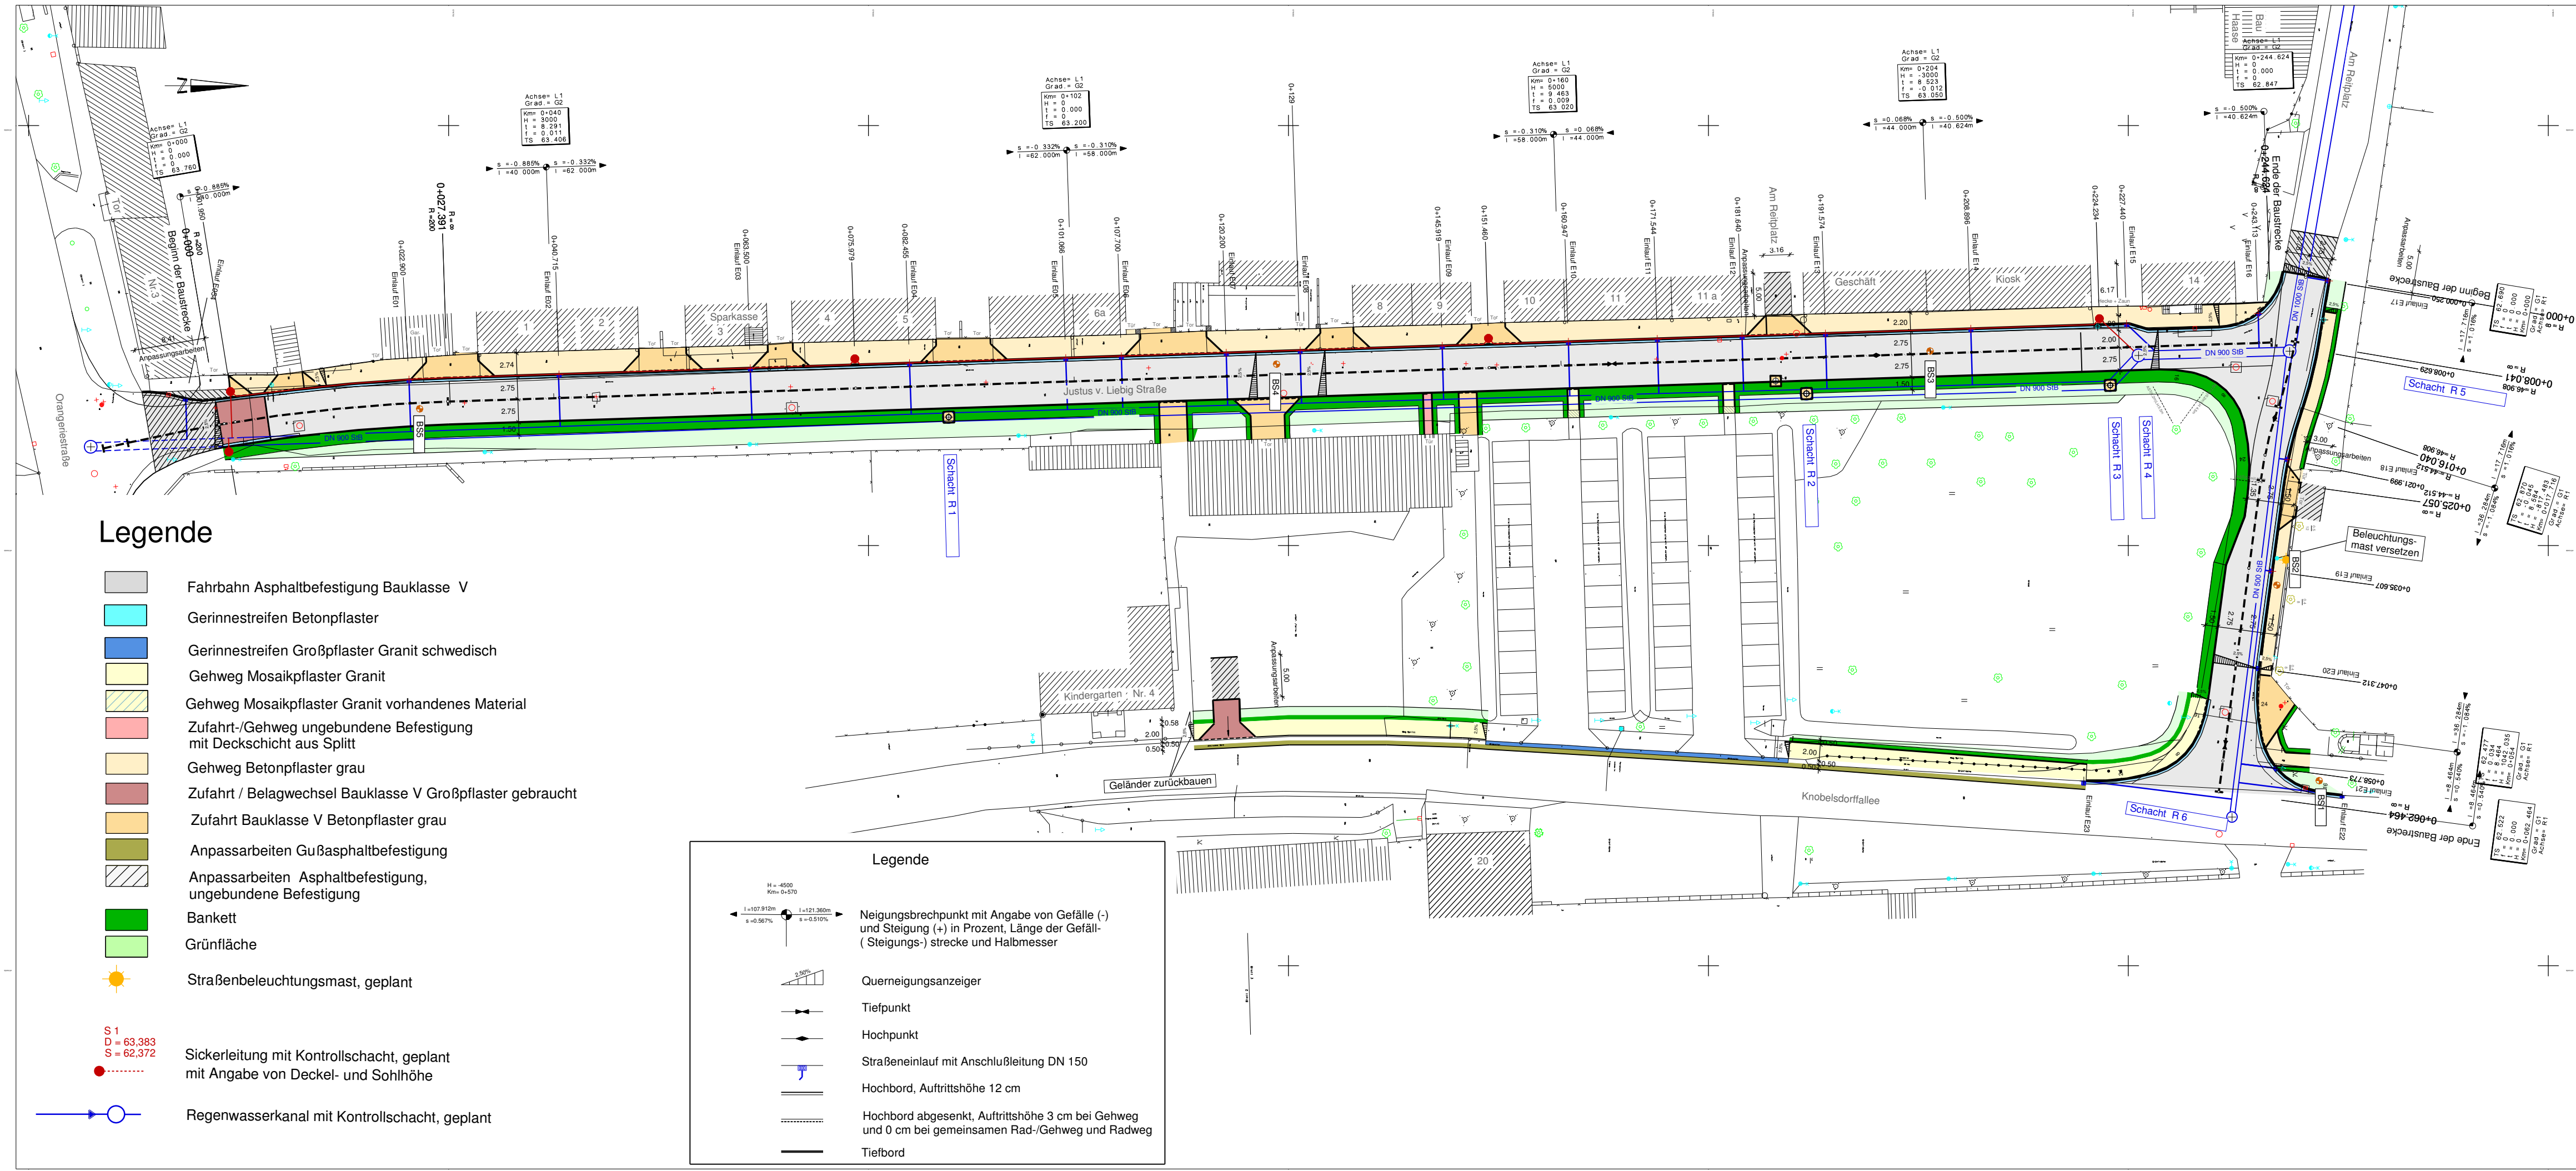

Höhenbezug DHHN 92

ÄNDERUNGSVERZEICHNIS		
INDEX	DATUM	GEGENSTAND DER ÄNDERUNGEN
Entwurfsbearbeitung :		Datum Zeichen
	bearbeitet	08 / 08 Rie
	gezeichnet	08/ 08 Rie
	geprüft	
Ingenieurbüro Bamberg & Nowsky 06846 Dessau - Roßlau Kornhausstraße 42 Tel. 0340 / 64008-0 , Fax - 27		

Stadt Dessau- Roßlau - Tiefbauamt - Bauvorhaben : Ausbau Justus- von- Liebig- Straße / Am Reitplatz Bau - km 0,0 bis 0,307			Unterlage 3
			Blatt Nr. 1
			Reg. Nr.
Ausführungsplanung Übersichtslageplan		bearbeitet geprüft Maßstab : 1 : 500	Datum Zeichen
Aufgestellt			
Dessau , den			