

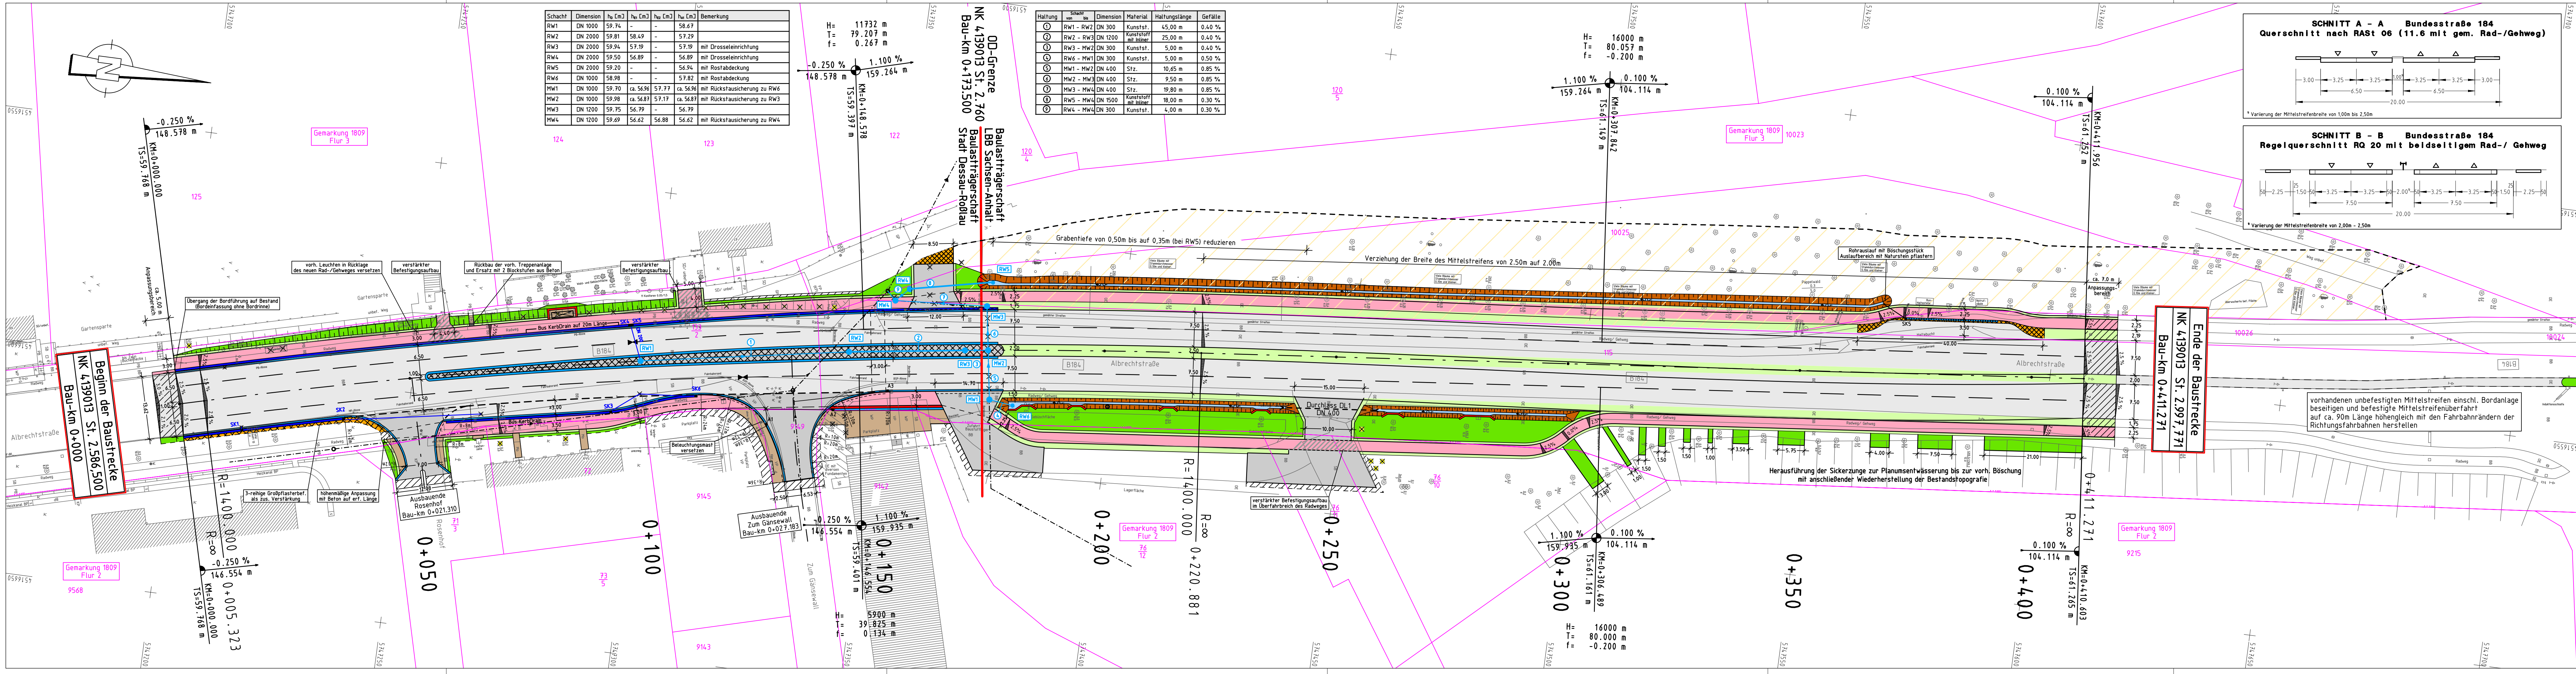


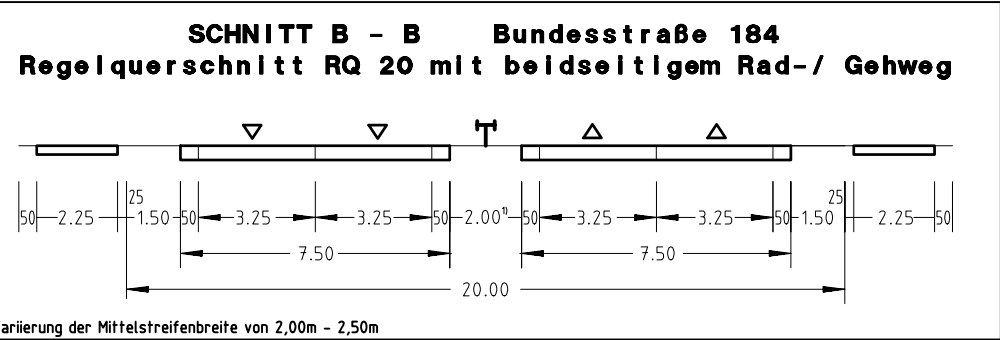

Schacht	Dimension	h _u Cm	h _v Cm	h _u Cm	h _v Cm	Bemerkung
RW1	DN 1000	59.74	-	-	58.67	
RW2	DN 2000	59.81	58.49	-	57.29	
RW3	DN 2000	59.94	57.19	-	57.19	mit Drosseleinrichtung
RW4	DN 2000	59.50	56.89	-	56.89	mit Drosseleinrichtung
RW5	DN 2000	59.20	-	-	56.94	mit Rostabdeckung
RW6	DN 1000	58.98	-	-	57.82	mit Rostabdeckung
MW1	DN 1000	59.70	ca. 56.96	57.77	ca. 56.96	mit Rücktauchung zu RW6
MW2	DN 1000	59.98	ca. 56.87	57.17	ca. 56.87	mit Rücktauchung zu RW3
MW3	DN 1200	59.75	56.79	-	56.79	
MW4	DN 1200	59.69	56.62	56.88	56.62	mit Rücktauchung zu RW4

Haltung	Schacht	Dimension	Material	Haltungslänge	Gefälle
①	RW1 - RW2	DN 300	Kunstst.	45,00 m	0,40 %
②	RW2 - RW3	DN 1200	Kunstst.	25,00 m	0,40 %
③	RW3 - MW2	DN 300	Kunstst.	5,00 m	0,40 %
④	RW6 - MW1	DN 300	Kunstst.	5,00 m	0,50 %
⑤	MW1 - MW2	DN 400	Stz.	10,65 m	0,85 %
⑥	MW2 - MW3	DN 400	Stz.	9,50 m	0,85 %
⑦	MW3 - MW4	DN 400	Stz.	19,80 m	0,85 %
⑧	RW5 - MW4	DN 1500	Kunstst.	18,00 m	0,30 %
⑨	RW4 - MW4	DN 300	Kunstst.	4,00 m	0,30 %

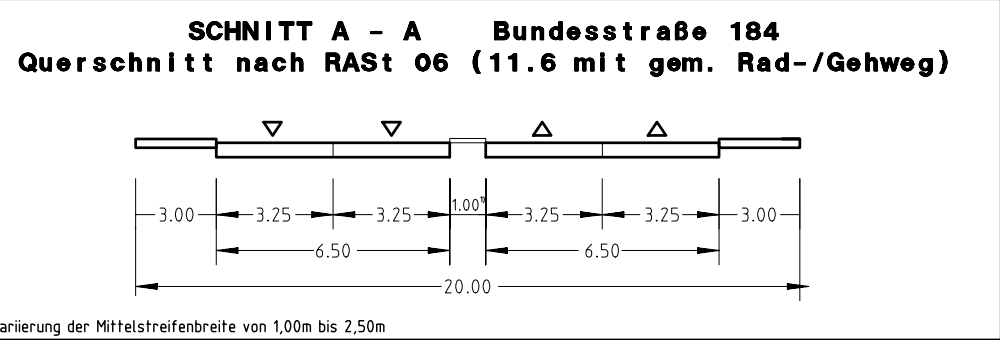

ZEICHENERKLÄRUNG

	Danneböschung		Neigungsbrechpunkt mit Angabe von Gefälle und Steigung in Prozent, Länge der Gefälle-(Steigungs-)strecke und Halbmesser
	Rad-/Gehweg		Hochpunkt
	Bordgraben		Tiefpunkt
	Fahrbahn		2.5% Querneigung
	Bordgraben mit Befestigung/unbefestigt		vorh. Straßenaufbau rückbauen geplanter Straßenaufbau mit Anschlussleitung
	Fahrbahn mit Bordgraben		Kastenrinne mit Sinkkasten
	Bordenlage mit innenliegender Wasserführung		Entwässerungskanal mit Schacht
	Begrünung		vorh. Mischwasserkanal mit Schacht
	Großpflasterbefestigung		vorh. Baum/Buschwerk entfernen
	Pflasterbefestigung (Belastung)		Gehölzfällung
	Asphaltbefestigung nach BKL III bis V		
	Befestigung mit Gussasphalt		
	Stützpunkt/ Palisade		
	Anpassungsbereich Fahrbahn/Rad-/Gehweg		
	Anpassungsbereich vorh. Befestigung		

LAGESTATUS 150, HÖHENSTATUS 160 (DHHN 92)

6			
5			
4			
3			
2			
1			
Nr.	Art der Änderung	Datum	Name

GENEHMIGUNGSPLANUNG

INGENIEUR-GESELLSCHAFT **KEMPA**
NIEDERLASSUNG H A L L E
Wolfenstraße 23 Telefon 0345 / 52558-0
06114 Halle (Saale) Telefax 0345 / 52558-20

Auftr.-Nr.	Datum	Zeichen
bearbeitet	11/2008	Ferl
gemessen		
gezeichnet	11/2008	Ferl
geprüft	11/2008	Kaulbars

Straßenbauverwaltung: LAND SACHSEN - ANHALT	Unterlage 7
Auftraggeber: Landesbetrieb Bau, Niederlassung Ost	Blatt Nr. 1
Straße: B 184	Reg. Nr. 7HAL8507022
(Nächster Ort): Dessau	Datum
Bauvorhaben: Ausbau der B 184 zwischen Dessau und Roßlau, TA Stadtgrenze Dessau - Peiskerbrücke	Zeichen
NK 4139013 St. 2.586,500 bis NK 4139013 St. 2.997,771	Lageplan Bau-km 0+000 bis Bau-km 0+411,271 Maßstab: 1:500
Aufgestellt: Dessau, den Landesbetrieb Bau Sachsen-Anhalt Niederlassung Ost Im Auftrag	