


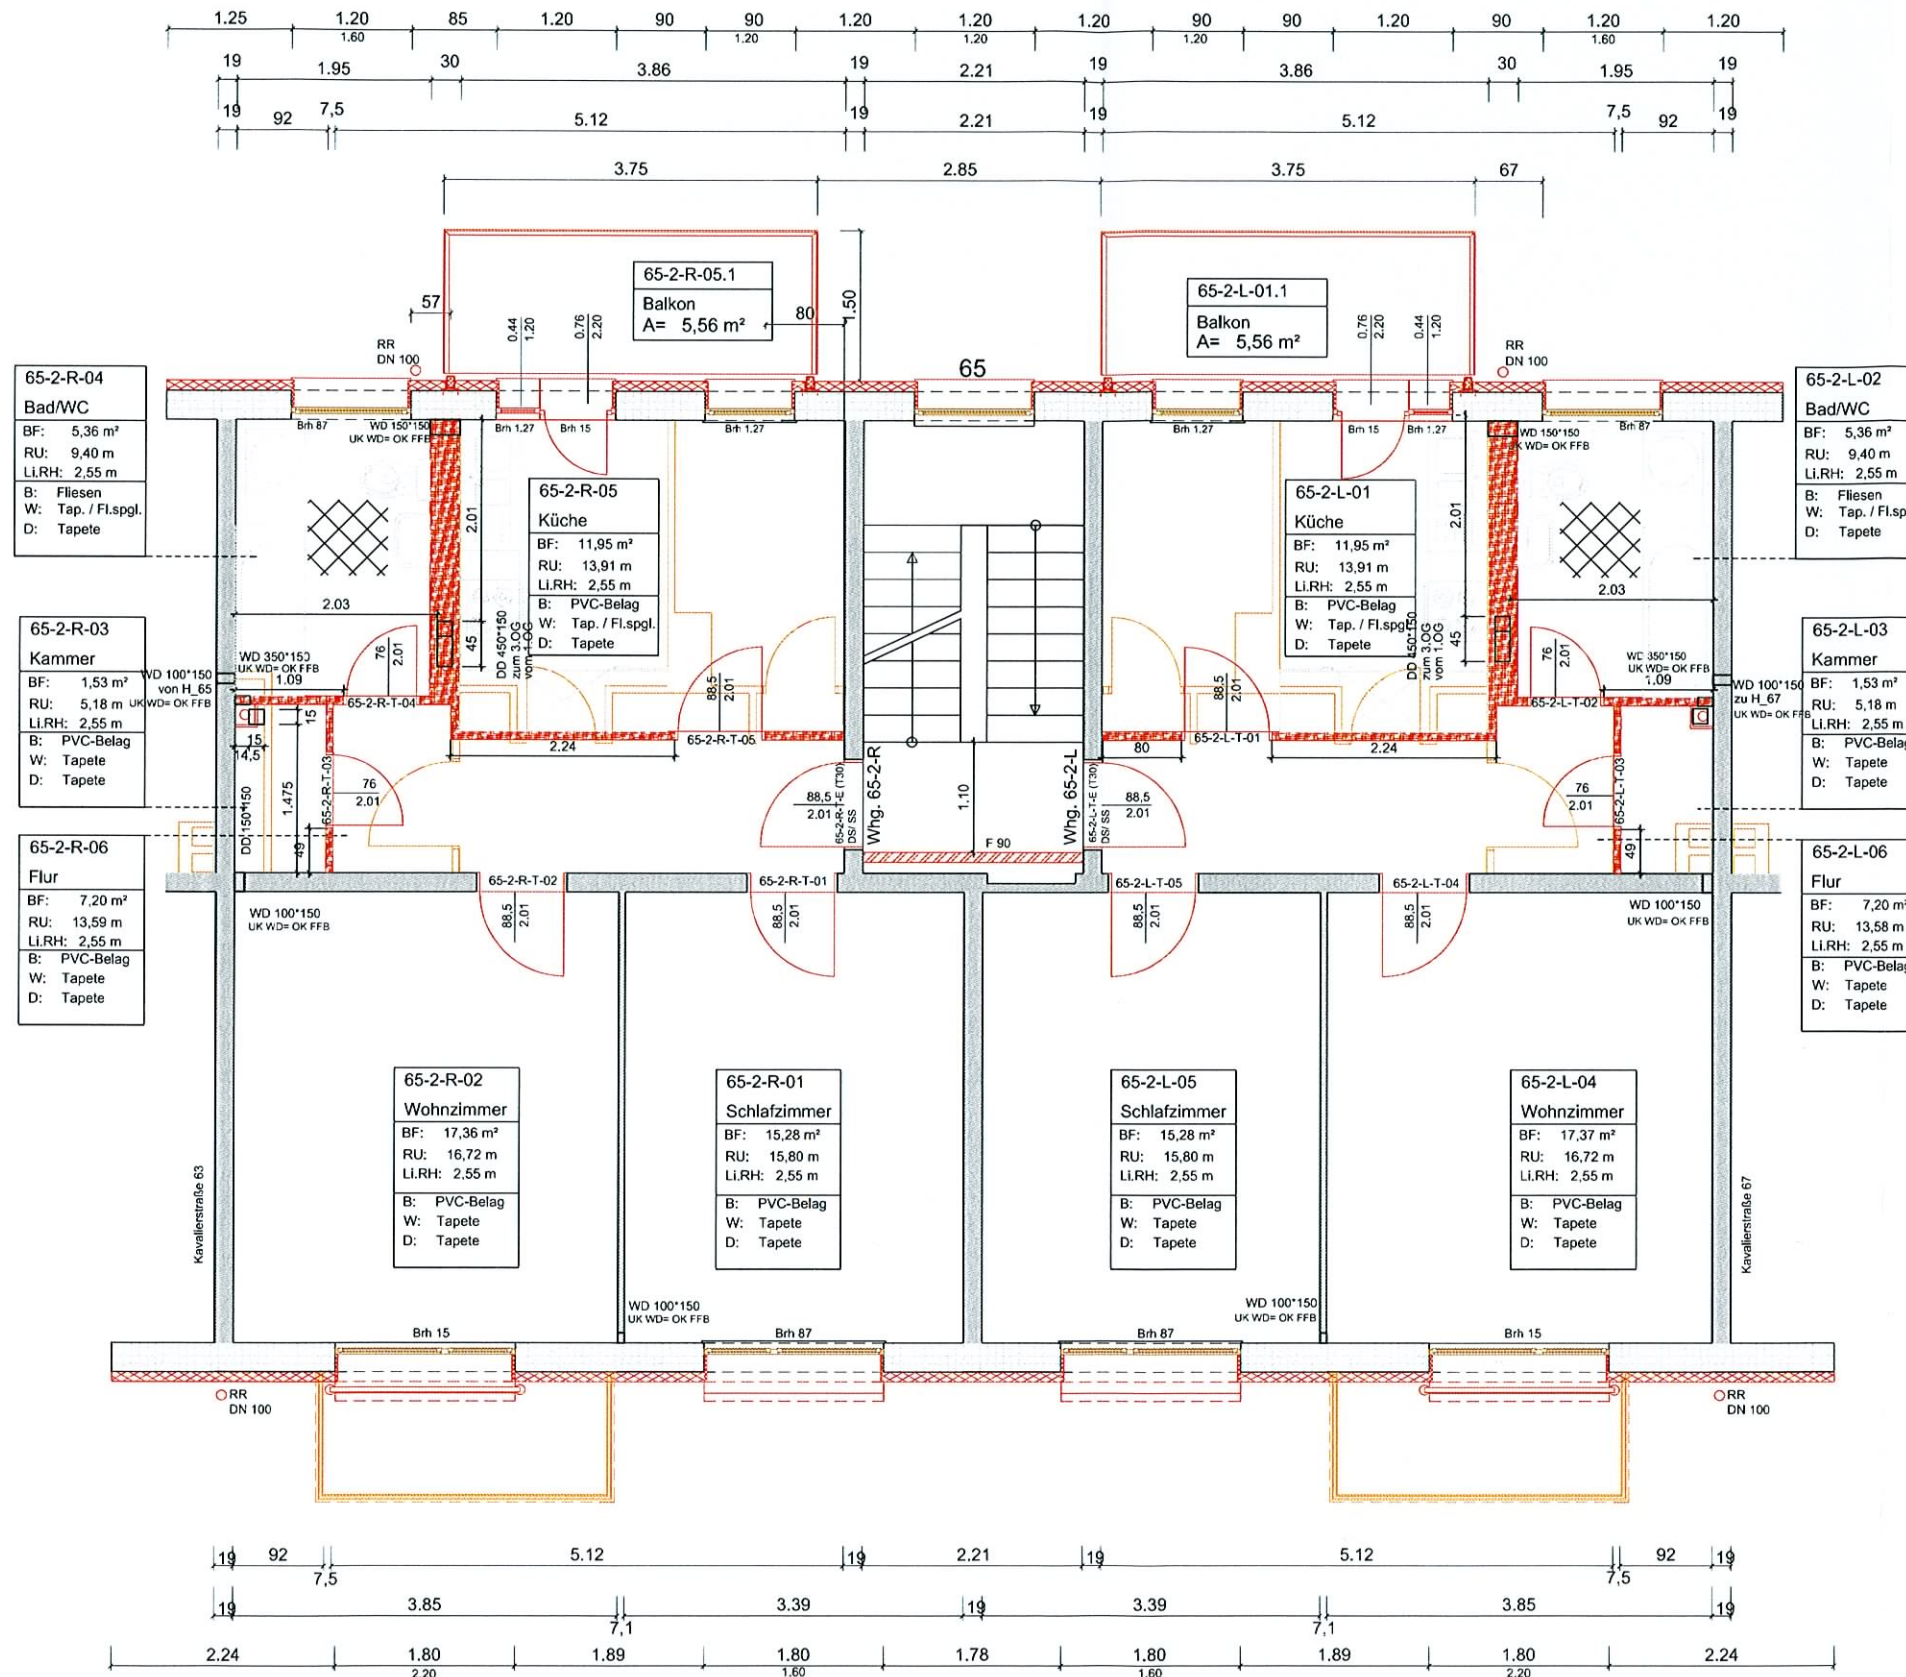

Hofseite



Kavalierstraße

Legende:

- Bestand - Innenwände
- Planung - Trockenbau, nicht brennbar
- Planung - Trockenbau
- Planung - Wärmedämmung
- Abbruch

Datum: Bauherr:

Ausführungsplanung A 65_1.02a

Auftraggeber

Dessauer Wohnungsbau-
gesellschaft mbH
Ferdinand-von-Schill-Straße 8
06844 Dessau

Bauvorhaben

Komplexsanierung
Kavalierstraße 63 - 69
06844 Dessau

Planinhalt

Grundriss 2. OG
Kavalierstraße 65

Änderung a: Bäder mit BW

Maßstab 1:50

Bearbeitet:	SOMMERLATT	Planstand:	11.05.2009
Gezeichnet:	HASENBEIN		
Geändert:	A		07.01.2010
Geändert:			
Geprüft:			
Planverfasser:			



ASP planen+bauen
GmbH
Liebknechtstr. 5
06846 Dessau-Roßlau
Tel. 0340/64602-0 Fax -50