


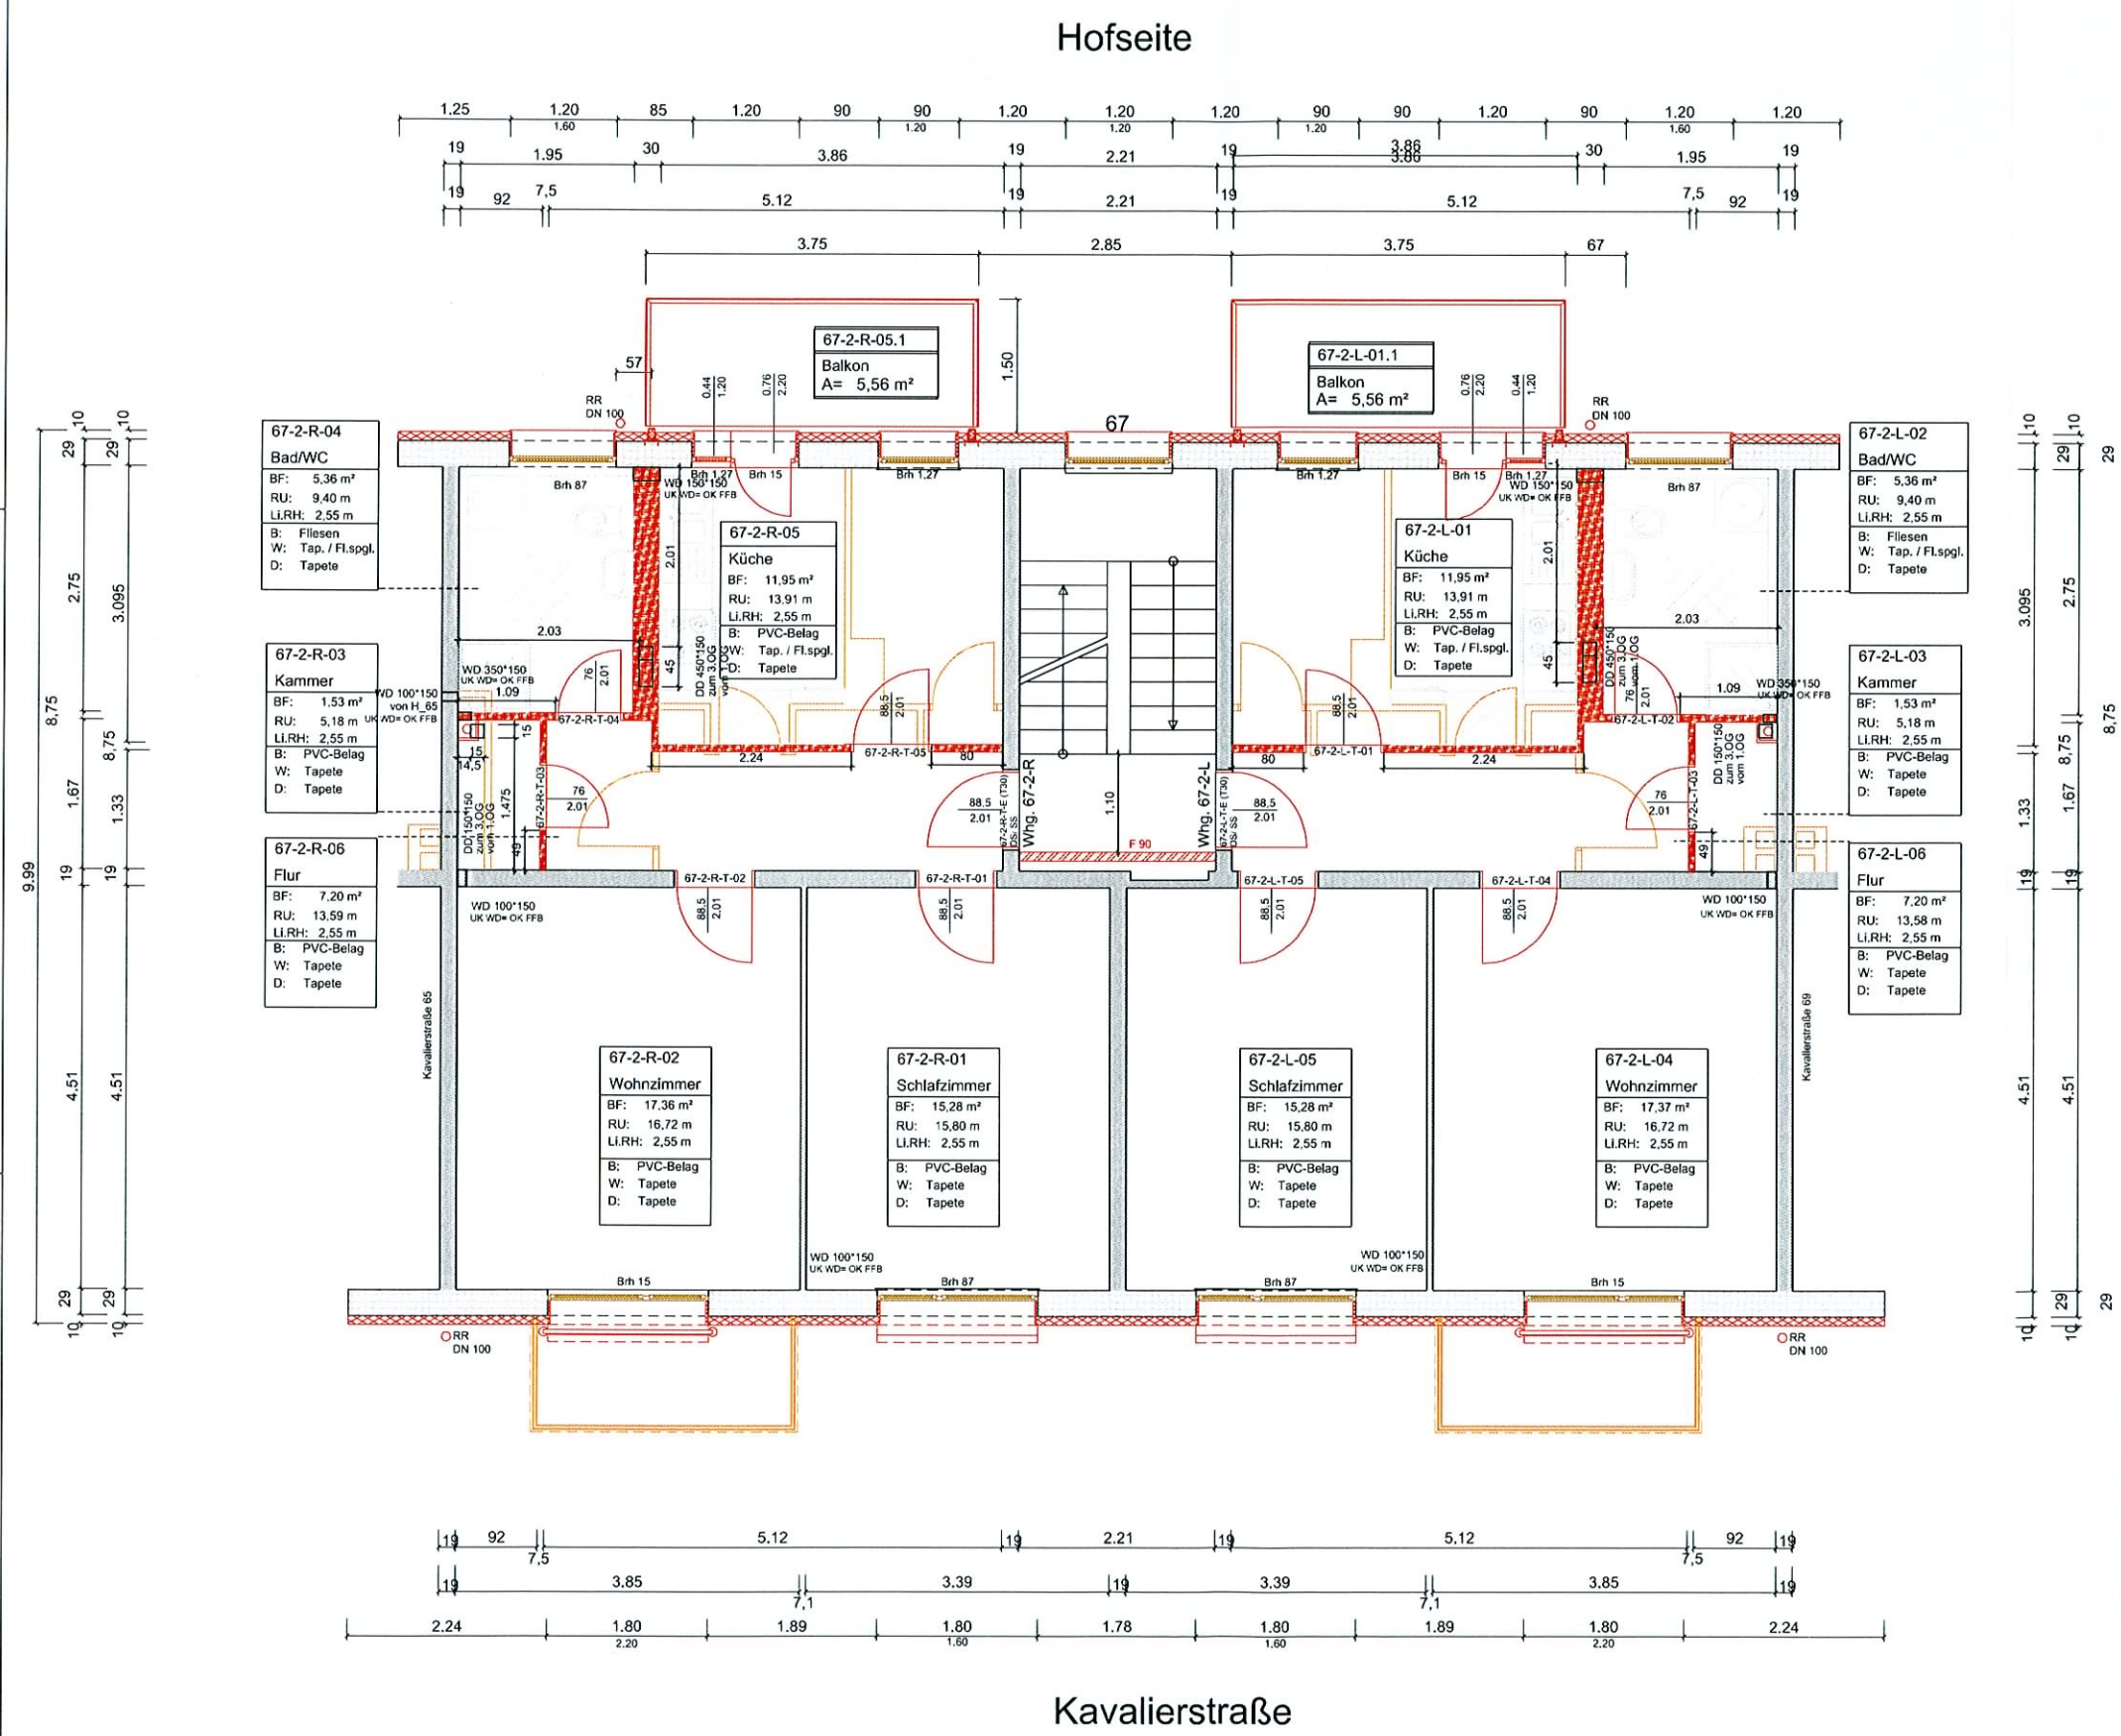

- Legende:**
- Bestand - Innenwände
 - Planung - Trockenbau, nicht brennbar
 - Planung - Trockenbau
 - Planung - Wärmedämmung
 - Abbruch

Datum:	Bauherr:
Ausführungsplanung A 67_1.02	
Auftraggeber	
Dessauer Wohnungsbau- gesellschaft mbH Ferdinand-von-Schill-Straße 8 06844 Dessau	
Bauvorhaben	
Komplexsanierung Kavalerstraße 63 - 69 06844 Dessau	
Planinhalt	
Grundriss 2.OG Kavalerstraße 67	
Maßstab 1:50	
Bearbeitet:	SOMMERLATT
Gezeichnet:	HASENBEN
Geändert:	
Geändert:	
Geprüft:	
Planverfasser:	
ASP planen+bauen GmbH Liebknechtstr. 5 06846 Dessau-Roßlau Tel. 0340/64602-0 Fax -50	