


Hofseite

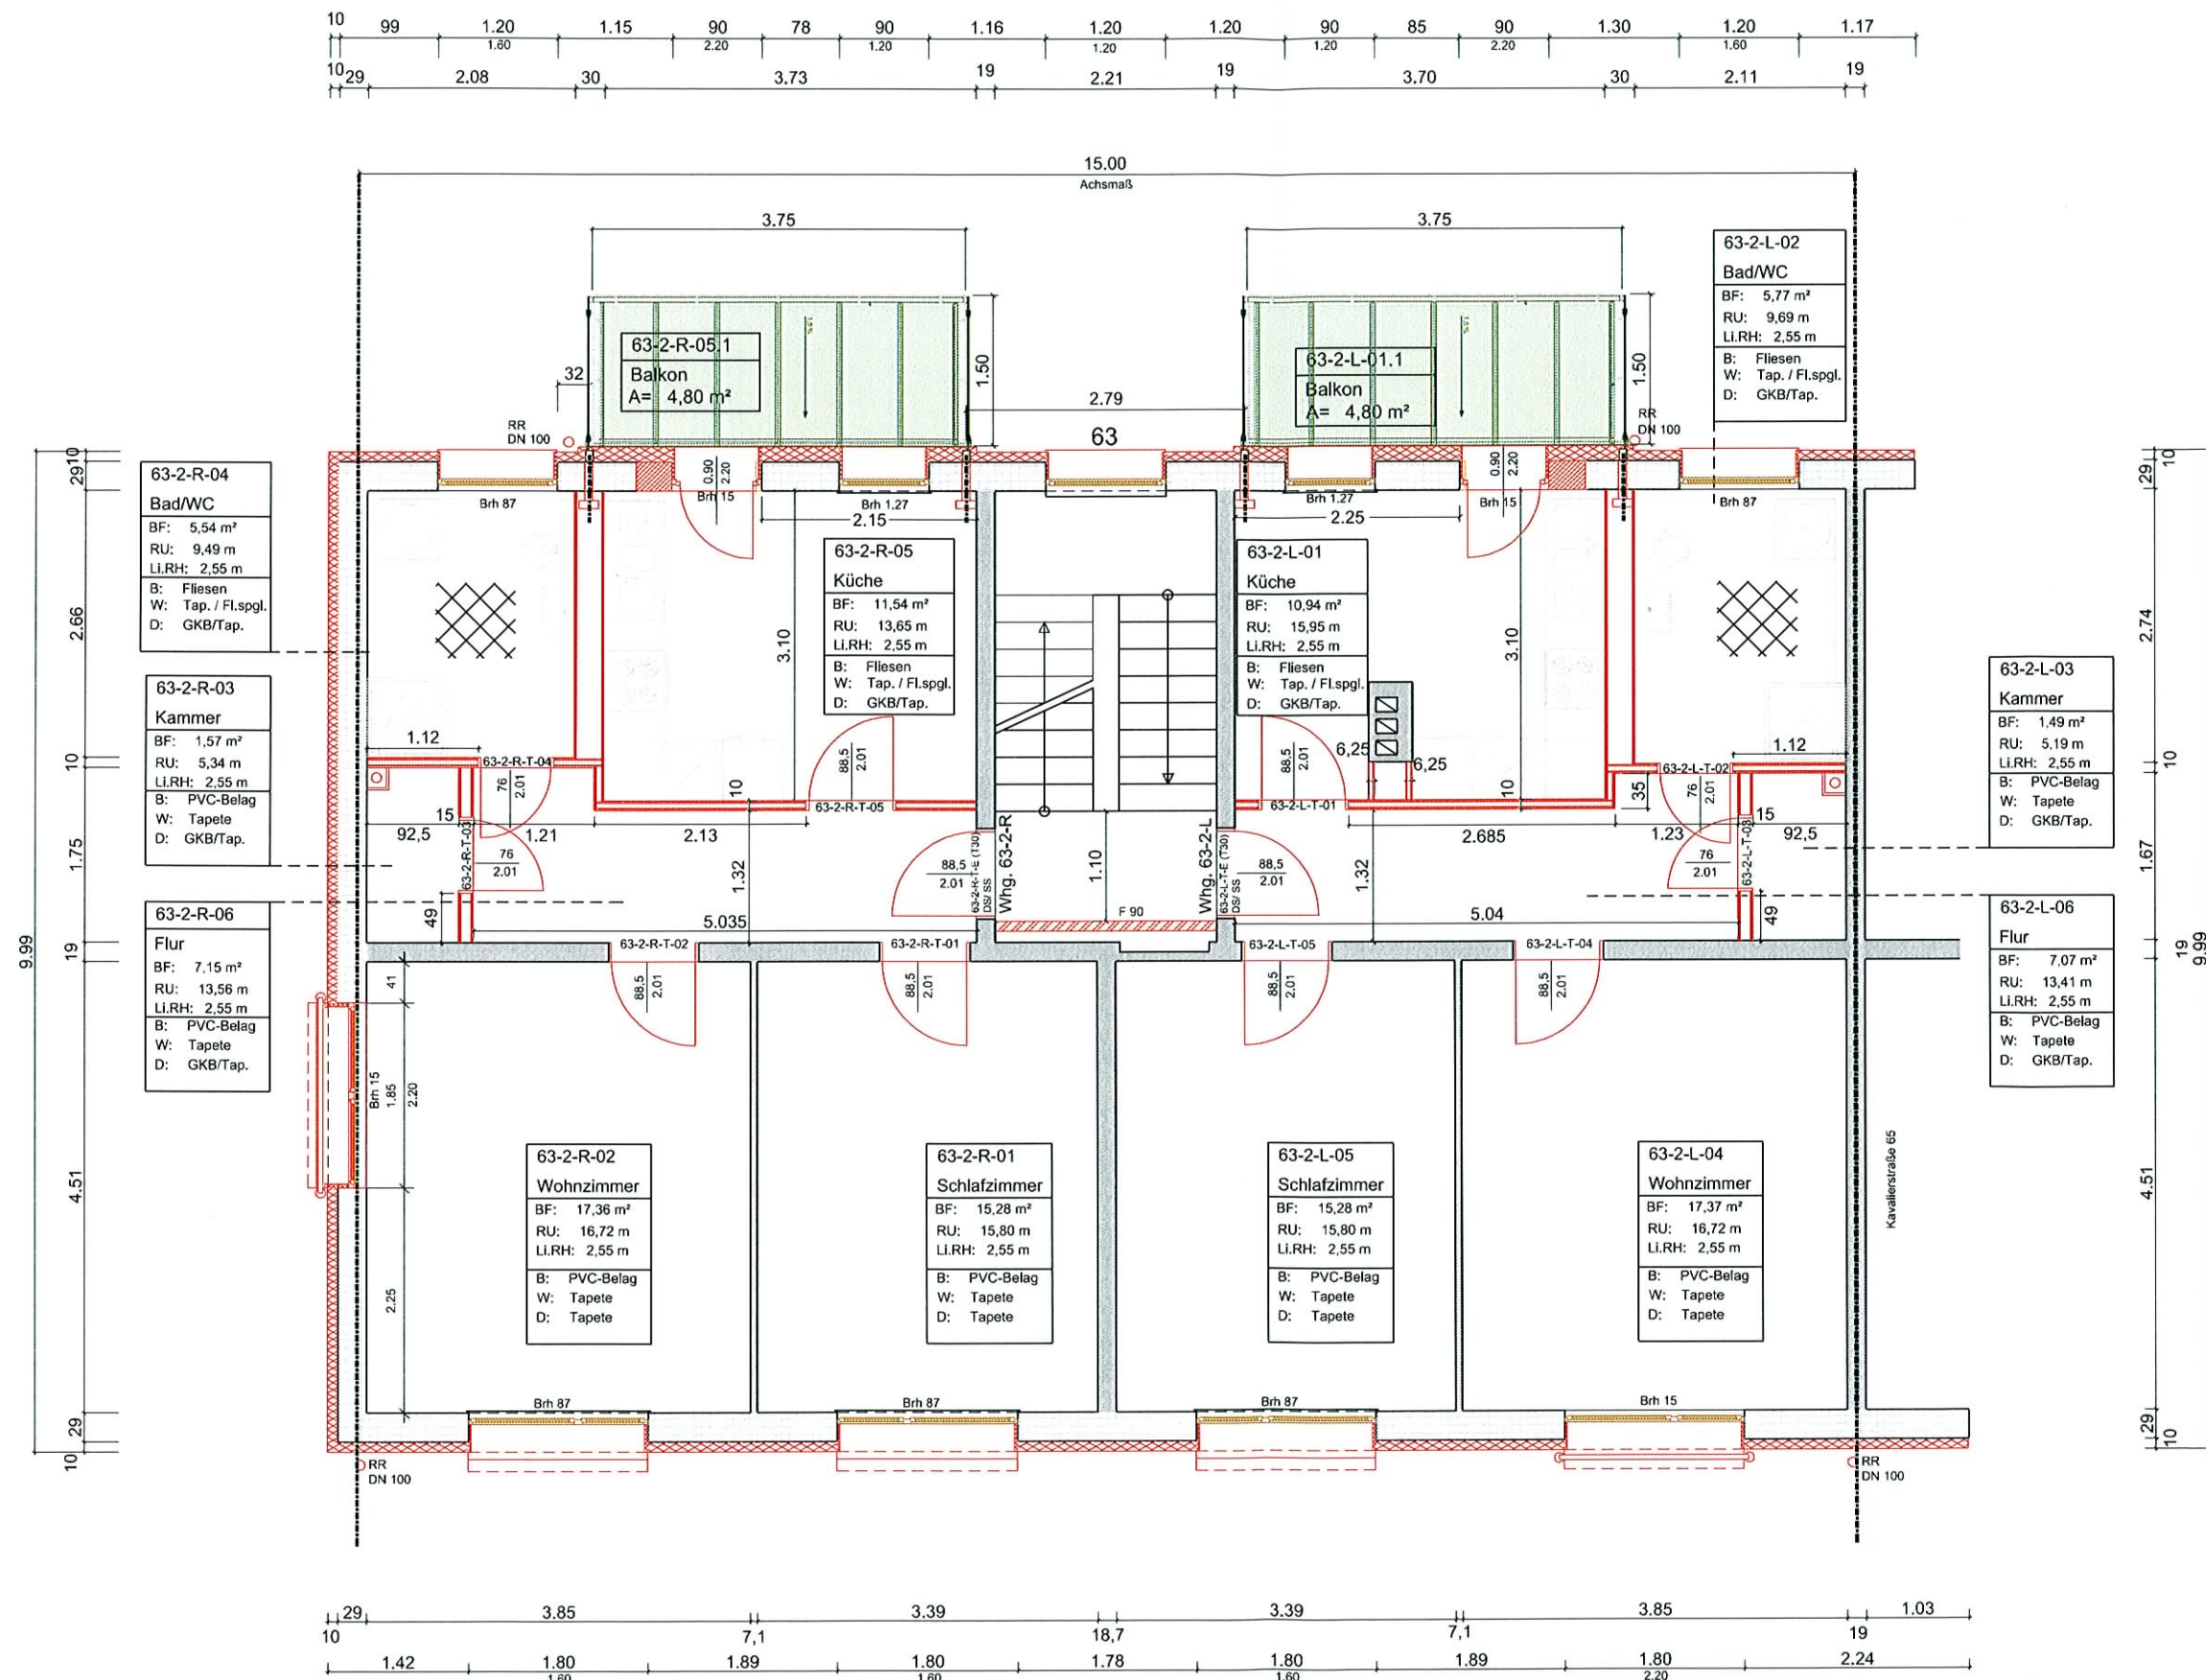

Legende:

- Bestand - Innenwände
- Planung - Mauerwerk
- Planung - Trockenbau, nicht brennbar
- Planung - Trockenbau
- Planung - Wärmedämmung
- Abbruch

Datum: Bauherr:

Ausführungsplanung **A 63\_1.02**

Auftraggeber  
 Dessauer Wohnungsbau-  
 gesellschaft mbH  
 Ferdinand-von-Schill-Straße 8  
 06844 Dessau

Bauvorhaben  
 Komplexsanierung  
 Kavalierstraße 63 - 69  
 06844 Dessau

Planinhalt  
 Grundriss 2OG  
 Kavalierstraße 63

Maßstab 1:50

|                |           |            |            |
|----------------|-----------|------------|------------|
| Bearbeitet:    | GÜ/KR     | Planstand: | 11.05.2009 |
| Gezeichnet:    | HASENBEIN |            |            |
| Geändert:      |           |            |            |
| Geändert:      |           |            |            |
| Geändert:      |           |            |            |
| Geprüft:       |           |            |            |
| Planverfasser: |           |            |            |

**ASP** planen+bauen GmbH  
 Liebknechtstr. 5  
 06846 Dessau-Roßlau  
 Tel. 0340/64602-0 Fax -50

Kavalierstraße