


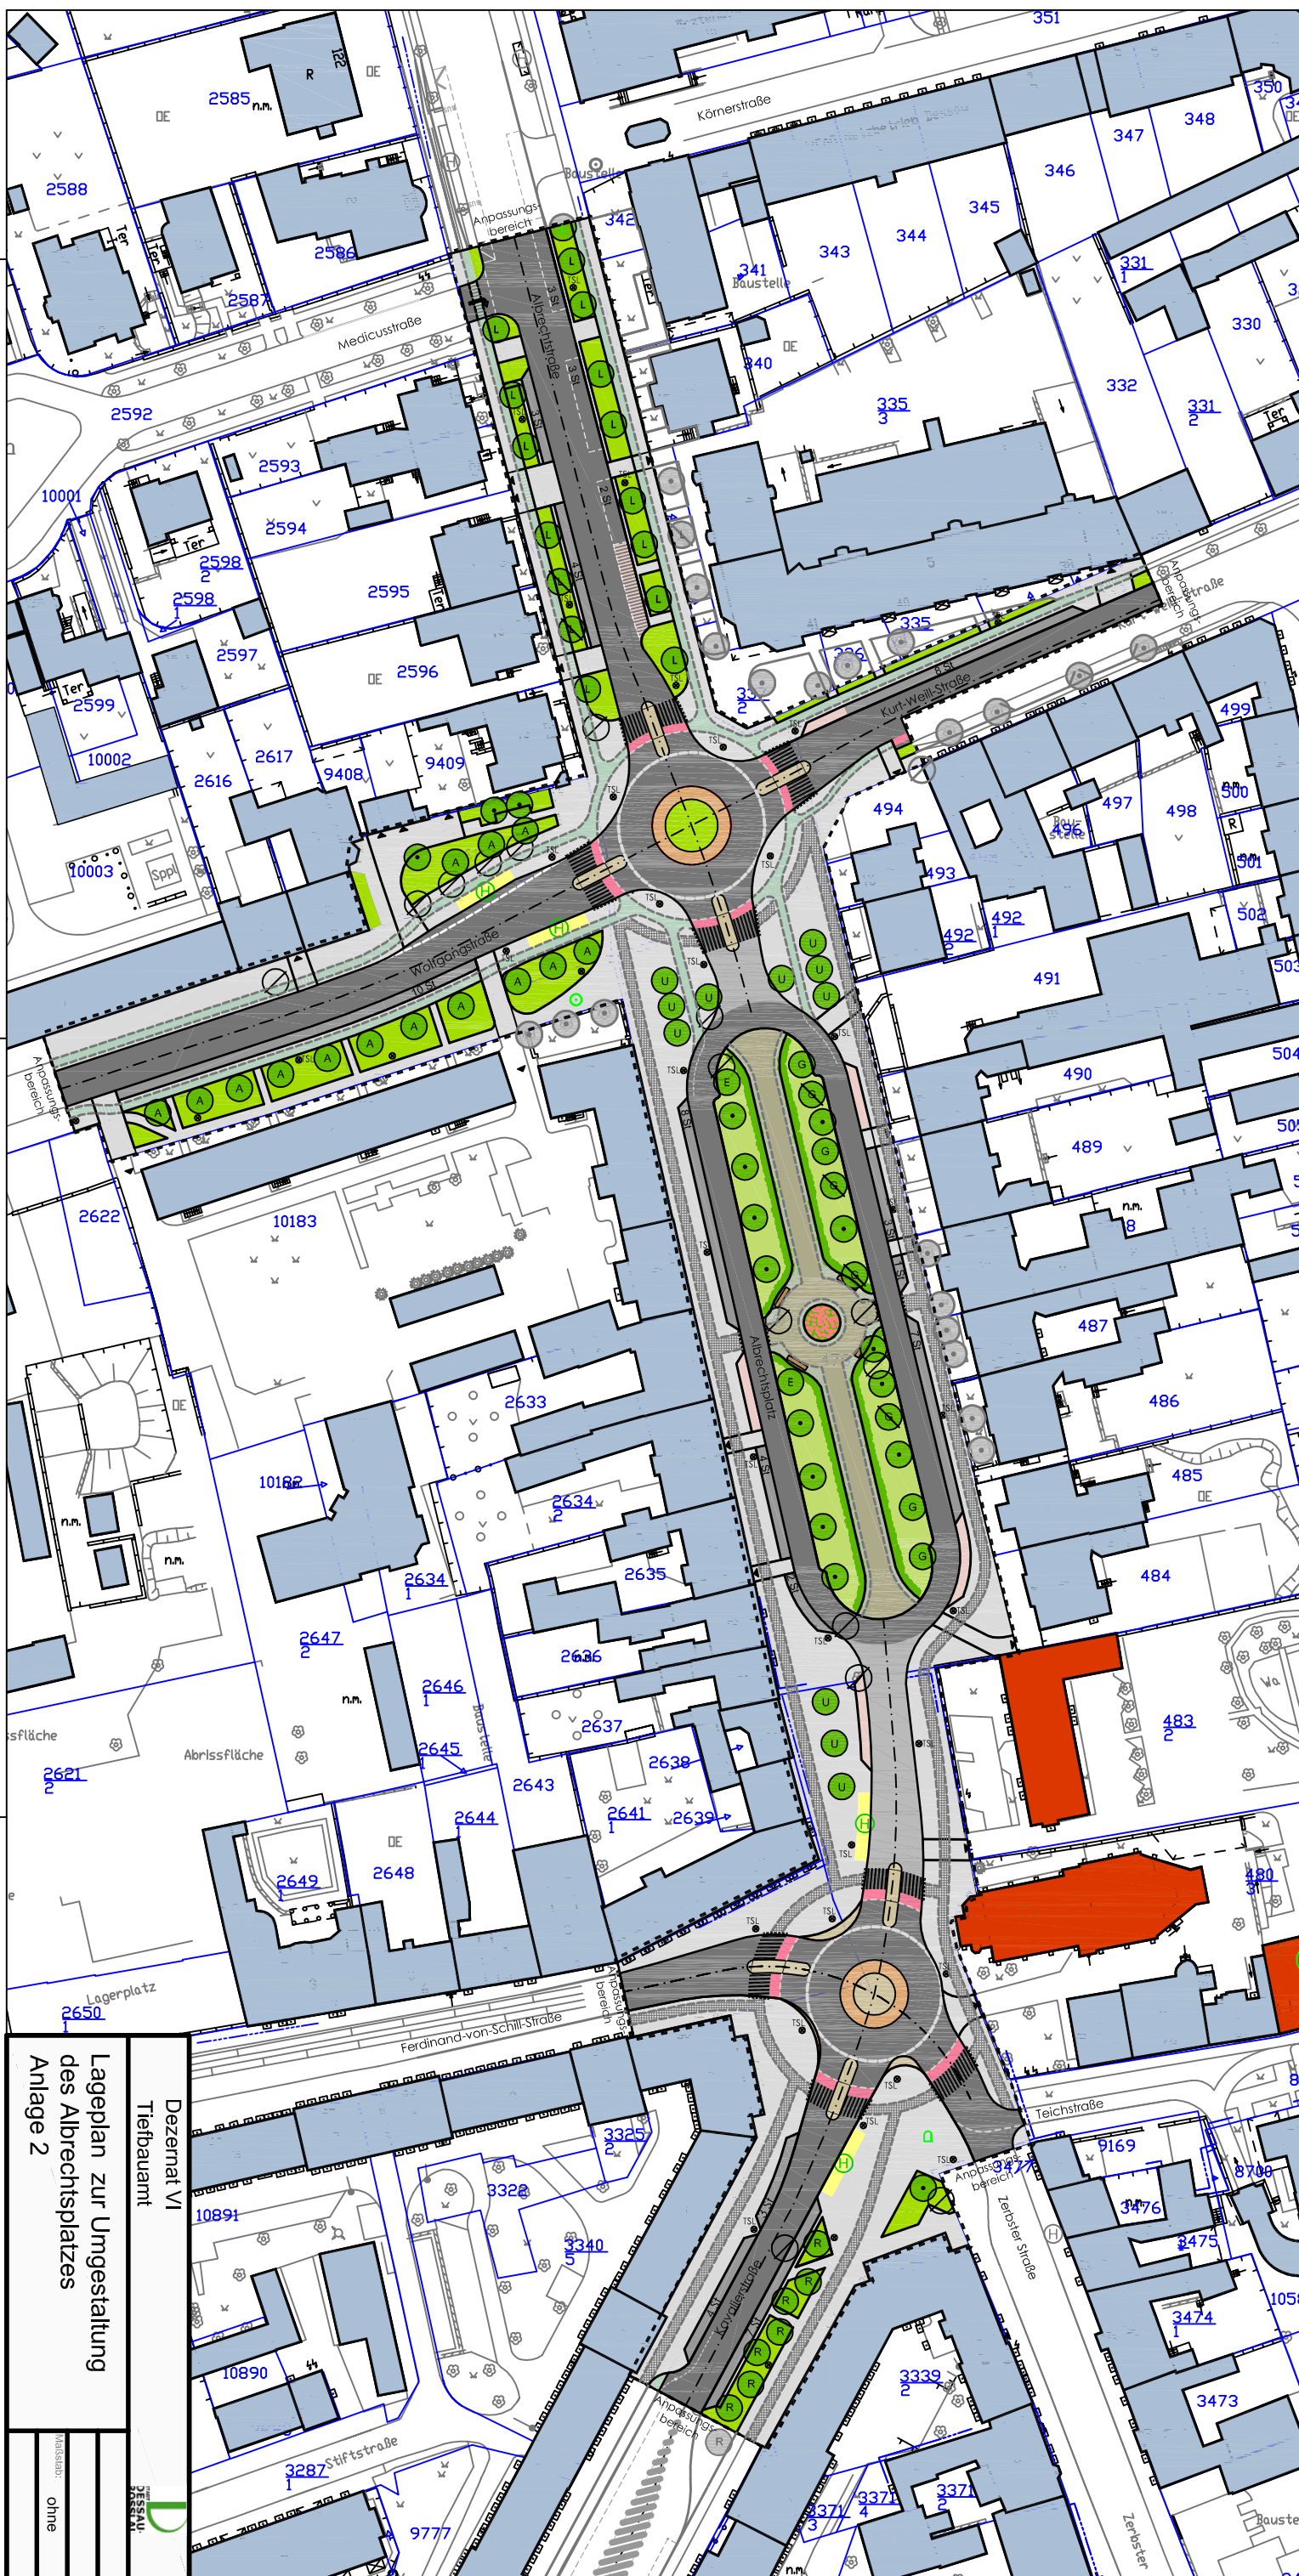

Lagestatus:
150 G-K 42/83 (3")
Höhenbezug:
160 NHN

Kartengrundlage:
Digitale Stadtgrundkarte 1:500, 2000-2007
Herausgeber: Stadt Dessau-Roßlau, Vermessungsamt
Flurstücksgrenzen der Liegenschaftskarte 1:1000, Stand 02/2009

Bestandsangaben

- vorhandene Flurstücksgrenzen
- Bezeichnung vorhandener Flurstücke
- Umgebungsbebauung, Bestand
- Liftdrahtsäule

Flur 6

- vorhandene Flurgrenzen
- Historische Gebäude / Anlagen (Denkmal)
- Kunst (Stele)

Oberflächen / Beläge / Materialien

- Bäume - Bestand / Erhalt
- Bäume - Fällung und Neupflanzung
- Hecken / Sträucher - Neupflanzung, freiwachsend, niedrig (Pyracantha)
- Rot-Elche (Quercus robur)
- Winter-Linde (Tilia cordata)
- Gleditsie (Gleditzia triacanthos)
- Grünflächen, öffentlich
- Grünflächen Albrechtsplatz, öffentlich
- Fahrbahn
- Fahrbahn, aufgeteilter Fahrbahnbelag
- Querungsbereiche (Zebrastrassen)
- Überfahrbereich
- Mittelinsel, Querungshilfen, Überfahrbereich
- Wegeverlauf Albrechtsplatz
- Gehweg / Grundstückszufahrten
- Gehwegplatten
- Radweg
- Anlieferzone baulich / Markierung
- Stellplätze
- Fußgängerüberweg
- Haltestellenbereich ÖPNV - BUS
- Technische Straßenleuchte
- Sitzbank
- Planungs- und Ausbaubereich

Bäume

- Fällung erforderlich
- Bäume außerhalb Planungs- u. Ausbaubereich
- Rosenbepflanzung
- Splz-Ahorn (Acer platanoides)
- Robinie (Robinia pseudoacacia "Sandraudig")
- Ulm / Winter-Linde (Ulmus-Hybride "New Horizon" / Tilia cordata Erecta)

- Landschaftsrasen

- Landschaftsrasen, Bodendecker, Frühblüher
- Splittmastkiespflaster in konventioneller Bauweise
- Splittmastkiespflaster mit starkem optischem Aufheller

- NST - Pflaster (Großpflaster, Granit / grau)

- NST - Pflaster (Kleinpflaster, Granit / grau)
- NST - Mosaikpflaster mit seitlicher Pflasterkante
- NST - Pflaster / Betonstein (Mosaik-Pflaster)
- BSL - Plattenbelag
- Asphalttragdeckschicht
- NST - Pflaster (Großpflaster)
- NST - Pflaster (Großpflaster)
- Rippentafeln



Blick nach Süden, um 1910
Quelle: Stadtarchiv Stadt Dessau-Roßlau (SG 814/A6)



Blick nach Süden, um 1920
Quelle: Stadtarchiv Stadt Dessau-Roßlau (SG 814/A6)




Blick nach Norden, um 1930
Quelle: Stadtarchiv Stadt Dessau-Roßlau (SG 814/A6)

Büro für Stadtplanung
Dr.-Ing. W. Schwerdt

Humperdinkstraße 16
06844 Dessau-Roßlau

Tel. (03 40) 61 37 07 / Fax. (03 40) 61 74 21
E-Mail: bfs-dessau@dr-schwerdt.de

Altleben Braunschweig Leipzig
Planverfasser
Senftenberg

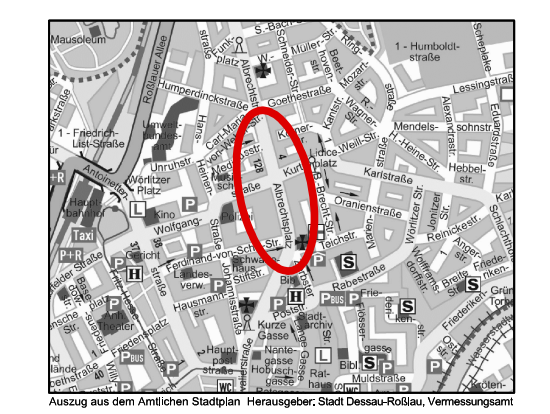

STADT DESSAU-ROSSLAU

Umgestaltung Albrechtsplatz -
Vorplanung
Lageplan - farbig

Datum 20.05.2010
Maßstab 1:500
Plan-Nr. IHL-P-7.1

STADT DESSAU-ROSSLAU

Lageplan zur Umgestaltung
des Albrechtsplatzes
Anlage 2

Dezernat VI
Tiefbauamt

Maßstab: ohne