


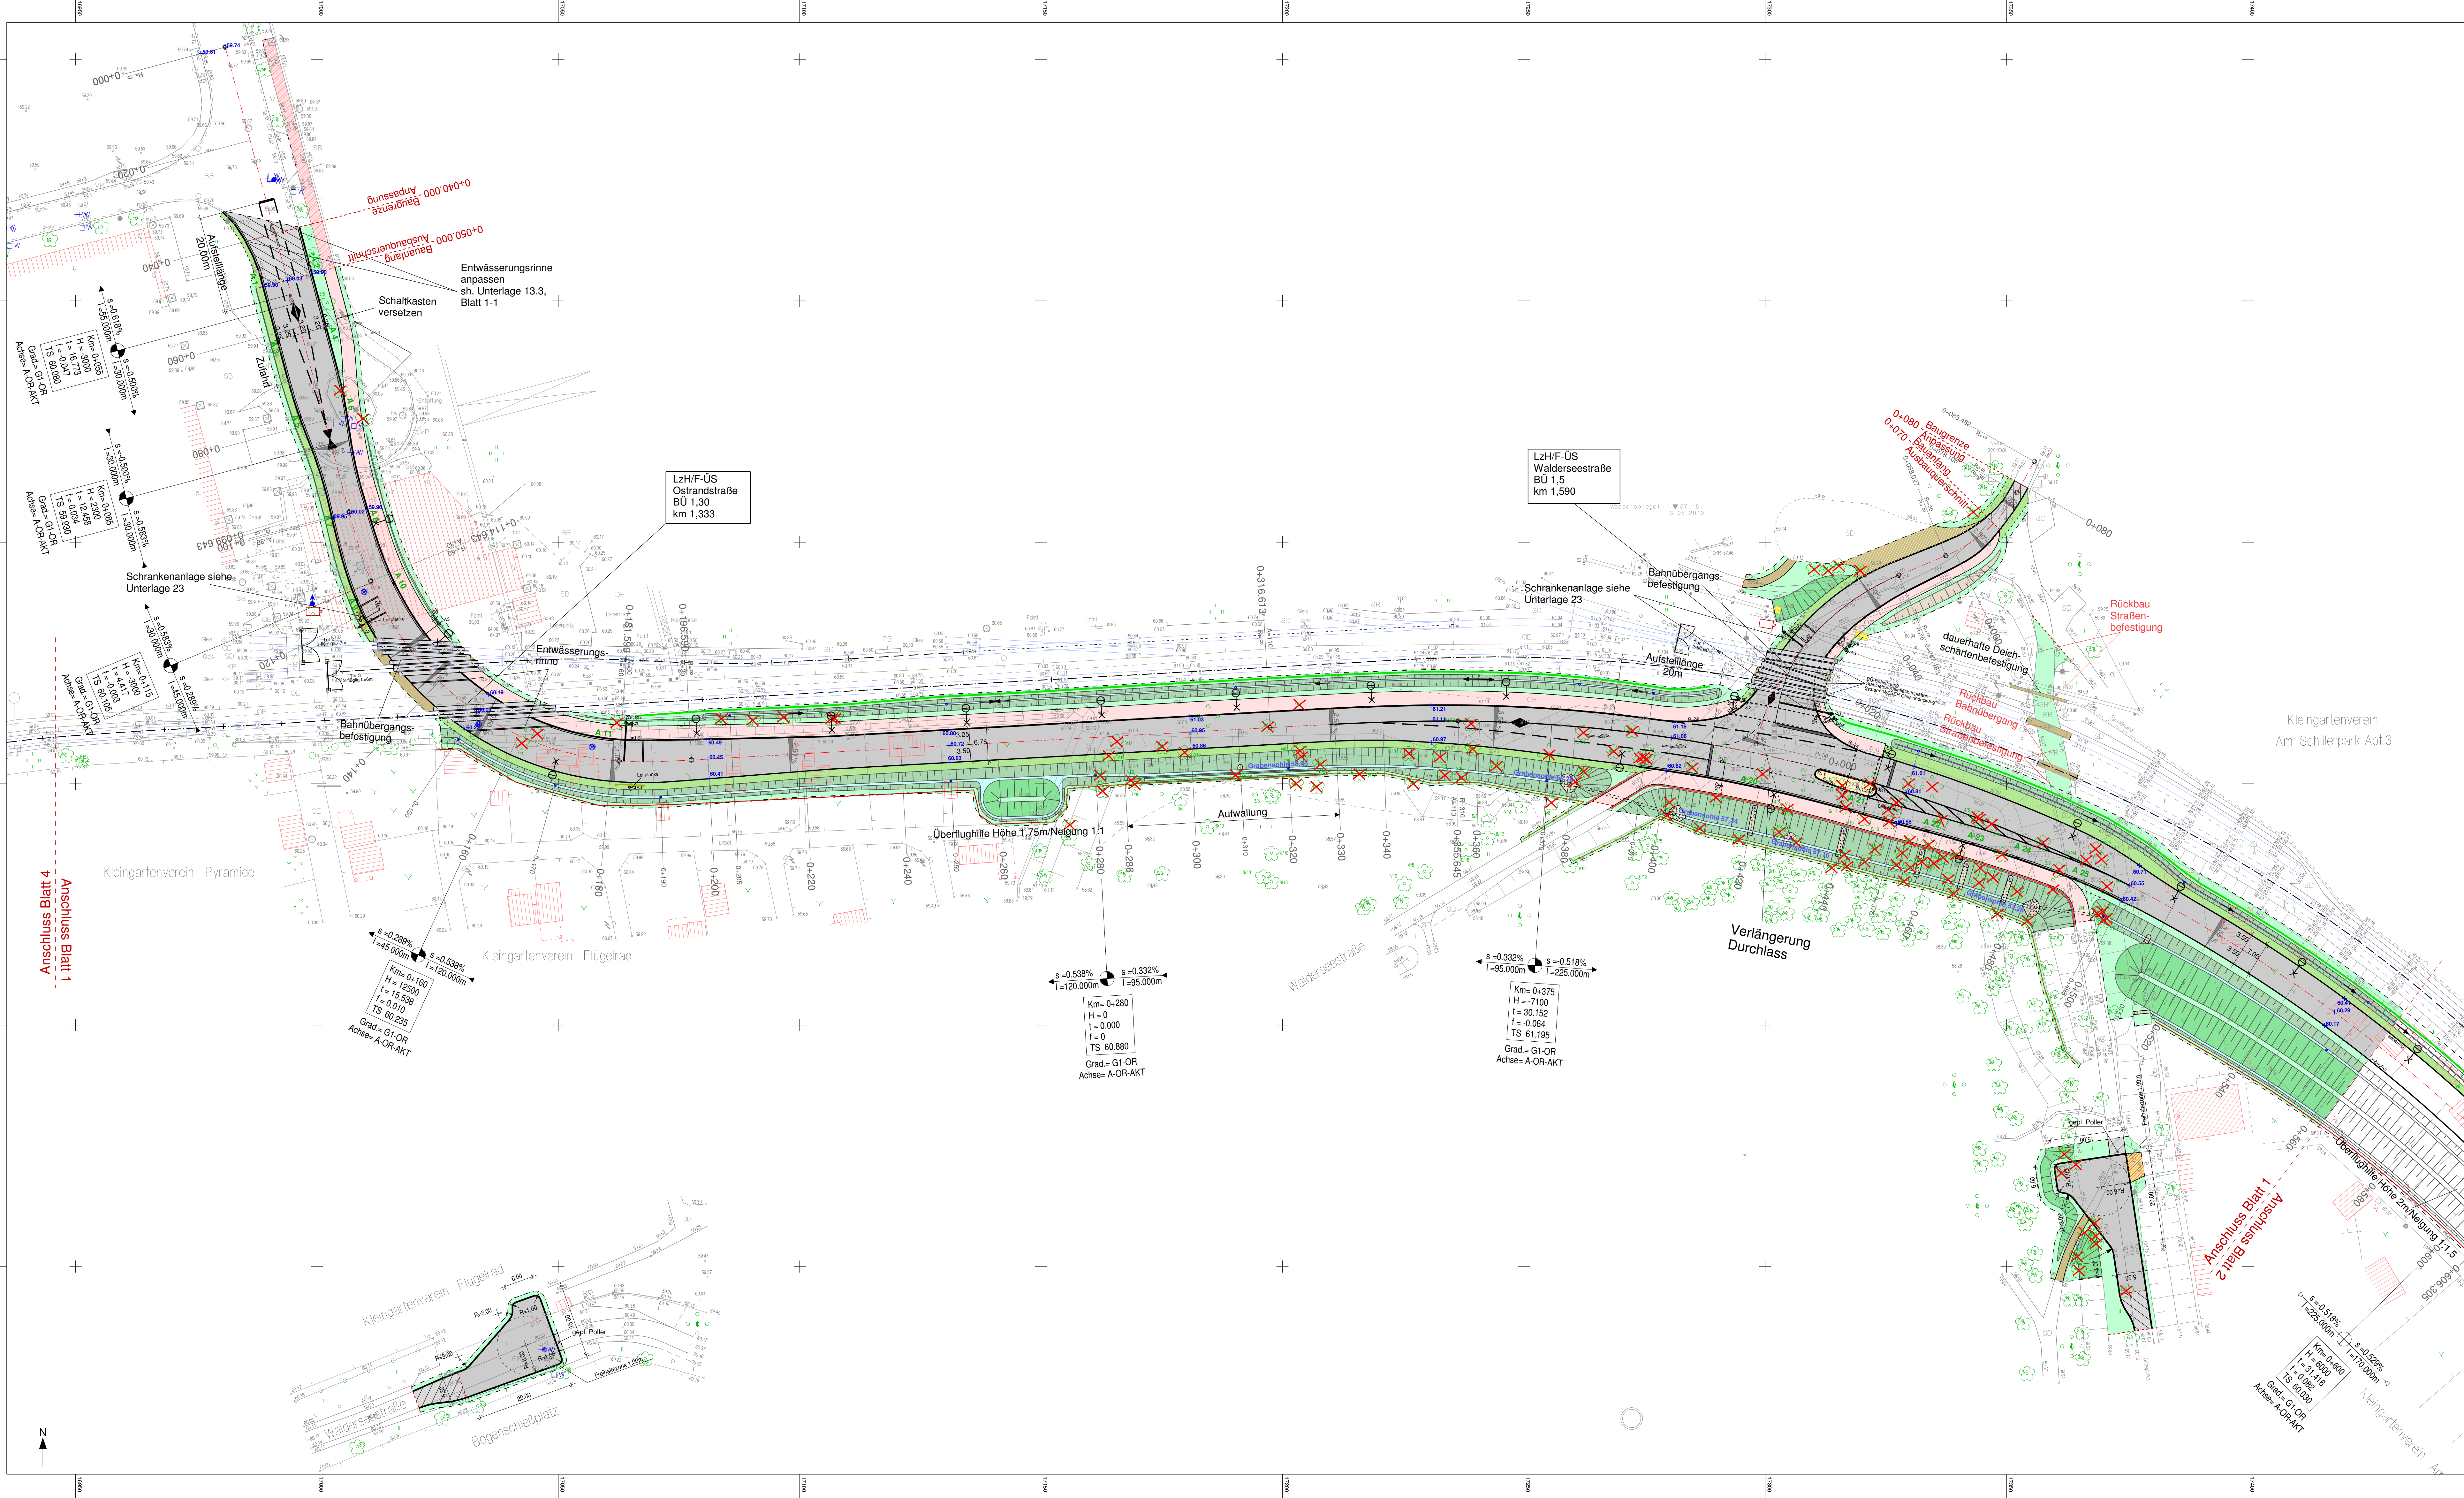

Fahrbahn

Anpassungsbereich Fahrbahn

Gehweg

gemeinsamer Geh- und Radweg

Anpassungsbereich Geh-/Radweg

Schotterbefestigung

Anpassung Schotterbefestigung

Zufahrt

Anpassung Zufahrt

Entwässerungsrinne

Kastennrinne

Betondecke

Anpassung Natursteinpflaster

Natursteinpflaster Auslauf RW

Bankett

Abriss

Mulden

Grünfläche

Böschung - Damm

Böschung - Einschnitt

Katastergrenze

Detail Bordabsenkung Einfahrt

Fahrbahnquerneigung

gepl. Straßenablauf

gepl. Mast

Hochpunkt

Tiefpunkt

vorn. Baum fällen

gepl. Baum

vorn. Bestandshöhen

gepl. Deckenhöhen

HB12

Hochbord 12cm Aufritt

R62

Rundbord 2cm Aufritt

TB

Tiefbord

gepl. Überflughilfe

gepl. Übersteigenschutz Eidechsen

gepl. Geländer

gepl. Wildschutzzäun

gepl. Zaun

gepl. Regenwasserschacht

Neigungsbrechpunkt mit Angabe von Gefälle (-) und Steigung (+) in Prozent, Länge der Gefälle- (Steigungs-)strecke und Halbmesser

- Detailplanung Entwässerung siehe Unterlage 13

Nr.				Art der Änderung	Datum	Name
Vermessungsunterlagen						
GEO-METRIE Ingenieurgesellschaft mbH Dessau Kühnauer Straße 24 06844 Dessau-Roßlau Tel.: 03 40 / 5 40 56-0 Fax: 03 40 / 51 94 63						
Flurstücksgrenzen - Reg.-Nr. 031/2010 Stadt Dessau-Roßlau - Vermessungsamt Postfach 1452 06801 Dessau-Roßlau Tel.: 03 40 / 334 1602 Fax: 03 40 / 2842962						
Lagestatus 150 (G/K 42/83 (3))				Höhenstatus 150 (N+M)		
Planungsgrundlagen:						
PLANUNGSGEMEINSCHAFT KEMPA • BERTZ Ing.-Ges. KEMPA Dessau mbH Ingenieurbüro BERTZ				Datum		
Federführung: Ingenieurbüro BERTZ • Burgkner Straße 5 • 06846 Dessau-Roßlau Tel.: 03 40 / 55 02 40 • Fax: 03 40 / 55 02 55 • E-Mail: info@bertz.de				bearbeitet		
				gezeichnet		
				geprüft		
				Plan: LP-RE-add		
				Blattbreite: 1250 mm		
				Blatthöhe: 631 mm		

Blatt-Nr.	1	2	3
Station	0+000 ... 0+500	0+500 ... 1+000	1+000 ... 1+420

Stadt Dessau-Roßlau
- Tiefbauamt -

D

STADT
DESSAU-
ROSSLAU

Bauvorhaben:
Straßenneubau Ostrandstraße
2.BA Ringschluss Dessau-Nord

Unterlage 7
Blatt Nr. 1
Reg. Nr.

Entwurfsplanung
Straßenbau

Datum

Name

Aufgestellt

Lageplan - Straßenbau
Maßstab: 1 : 500