


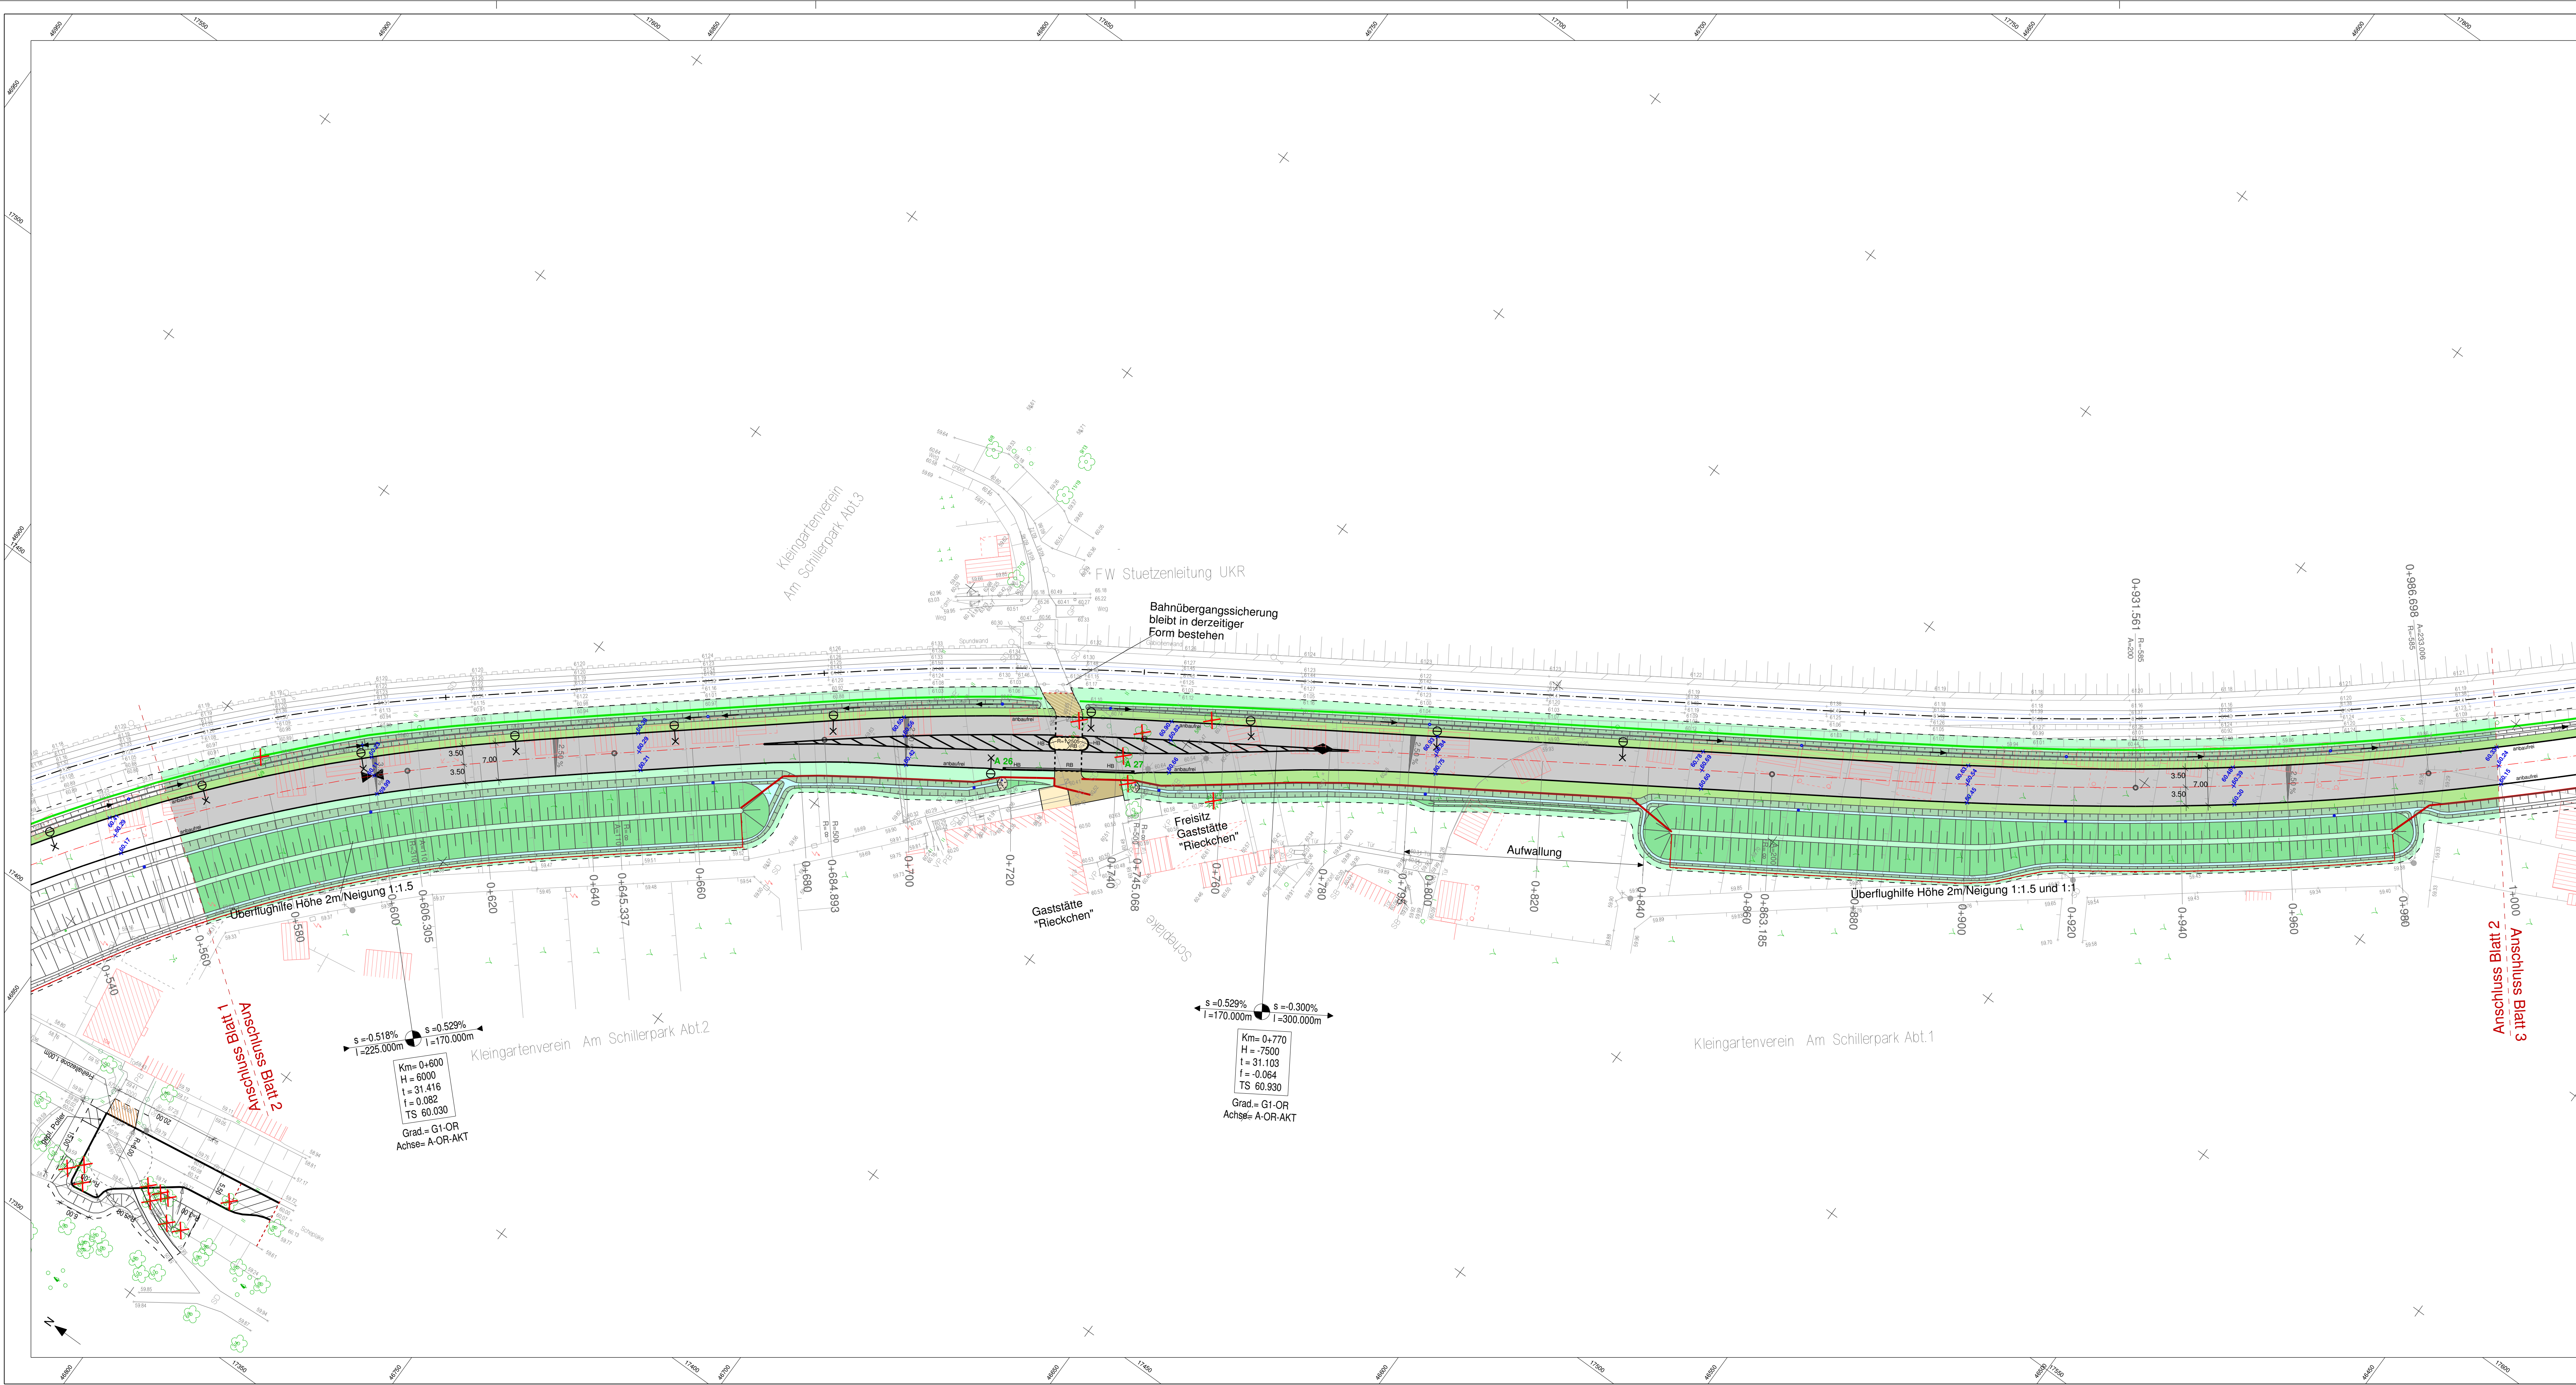

Fahrbahn

Anpassungsbereich Fahrbahn

Gehweg

gemeinsamer Geh- und Radweg

Anpassungsbereich Geh-/Radweg

Schotterbefestigung

Anpassung Schotterbefestigung

Zufahrt

Anpassung Zufahrt

Entwässerungsrinne

Kastenrinne

Betondecke

Anpassung Natursteinpflaster

Natursteinpflaster Auslauf RW

Bankett

Abriss

Mulden

Grünfläche

Böschung - Damm

Böschung - Einschnitt

Katastergrenze

Detail Bordabsenkung Einfahrt

Fahrbahnquerneigung

gepl. Straßenablauf

gepl. Mast

Hochpunkt

Tiefpunkt

vorh. Baum fällen

gepl. Baum

vorh. Bestandshöhen

gepl. Deckenhöhen

HB12 Hochbord 12cm Auftritt

RB2 Rundbord 2cm Auftritt

TB Tiefbord

gepl. Überflughilfe

gepl. Übersteigenschutz Eidechsen

gepl. Geländer

gepl. Wildschutzzs

gepl. Zaun

gepl. Regenwasserschacht

Neigungsbrechpunkt mit Angabe von Gefälle (-) und Steigung(+) in Prozent, Länge der Gefälle- (Steigungs)strecke und Halbmesser

Detailplanung Entwässerung siehe Unterlage 13

Nr.	Art der Änderung	Datum	Name

Vermessungsunterlagen
GEO-METRIX Ingenieurgesellschaft mbH Dessau
Kühnauer Straße 24
06846 Dessau-Roßlau
Tel.: 0340 / 61 40 06-0 Fax: 0340 / 61 94 83

Fürststückergraben - Reg.-Nr. 031/2010
Stadt Dessau-Roßlau - Vermessungsamt
Postfach 1425
06813 Dessau-Roßlau
Tel.: 0340 / 204 1655 Fax: 0340 / 204 2962

Lagestatus 150 [GK 42/83 (3*)]
Höhenstatus 160 [NHN]

Planungsgrundlage:
**PLANUNGSGEMEINSCHAFT
KEMPA • BERTZ**
Ing.-Ges. KEMPA Dessau mbH
Ingenieurbüro BERTZ
Federeführung: Ingenieurbüro BERTZ • Salsgauer Straße 6 • 06846 Dessau-Roßlau
Tel.: 0340 / 661 26-40 • Fax: 0340 / 691 2066 • E-Mail: kb@b-bertz.de

bearbeitet
gezeichnet
geprüft

Datum
24.08.2010
24.08.2010

Name
G. Anton
K. Mellies

Plan: LP-RE.sda
Plot: P7-2.plt

Blattbreite: 1190 mm
Blathöhe: 525 mm

Blatt-Nr. 1
Station 0+050 ... 0+560

2
0+560 ... 1+000

3
1+000 ... 1+420

Stadt Dessau-Roßlau
- Tiefbauamt -

STADT
DESSAU-
ROSSLAU

Unterlage 7
Blatt Nr. 2
Reg. Nr.

Bauvorhaben:
**Straßenneubau Ostrandstraße
2.BA Ringschluss Dessau-Nord**

Entwurfsplanung
Straßenbau

bearbeitet
geprüft

Datum

Name

Lageplan - Straßenbau
Maßstab: 1 : 500