


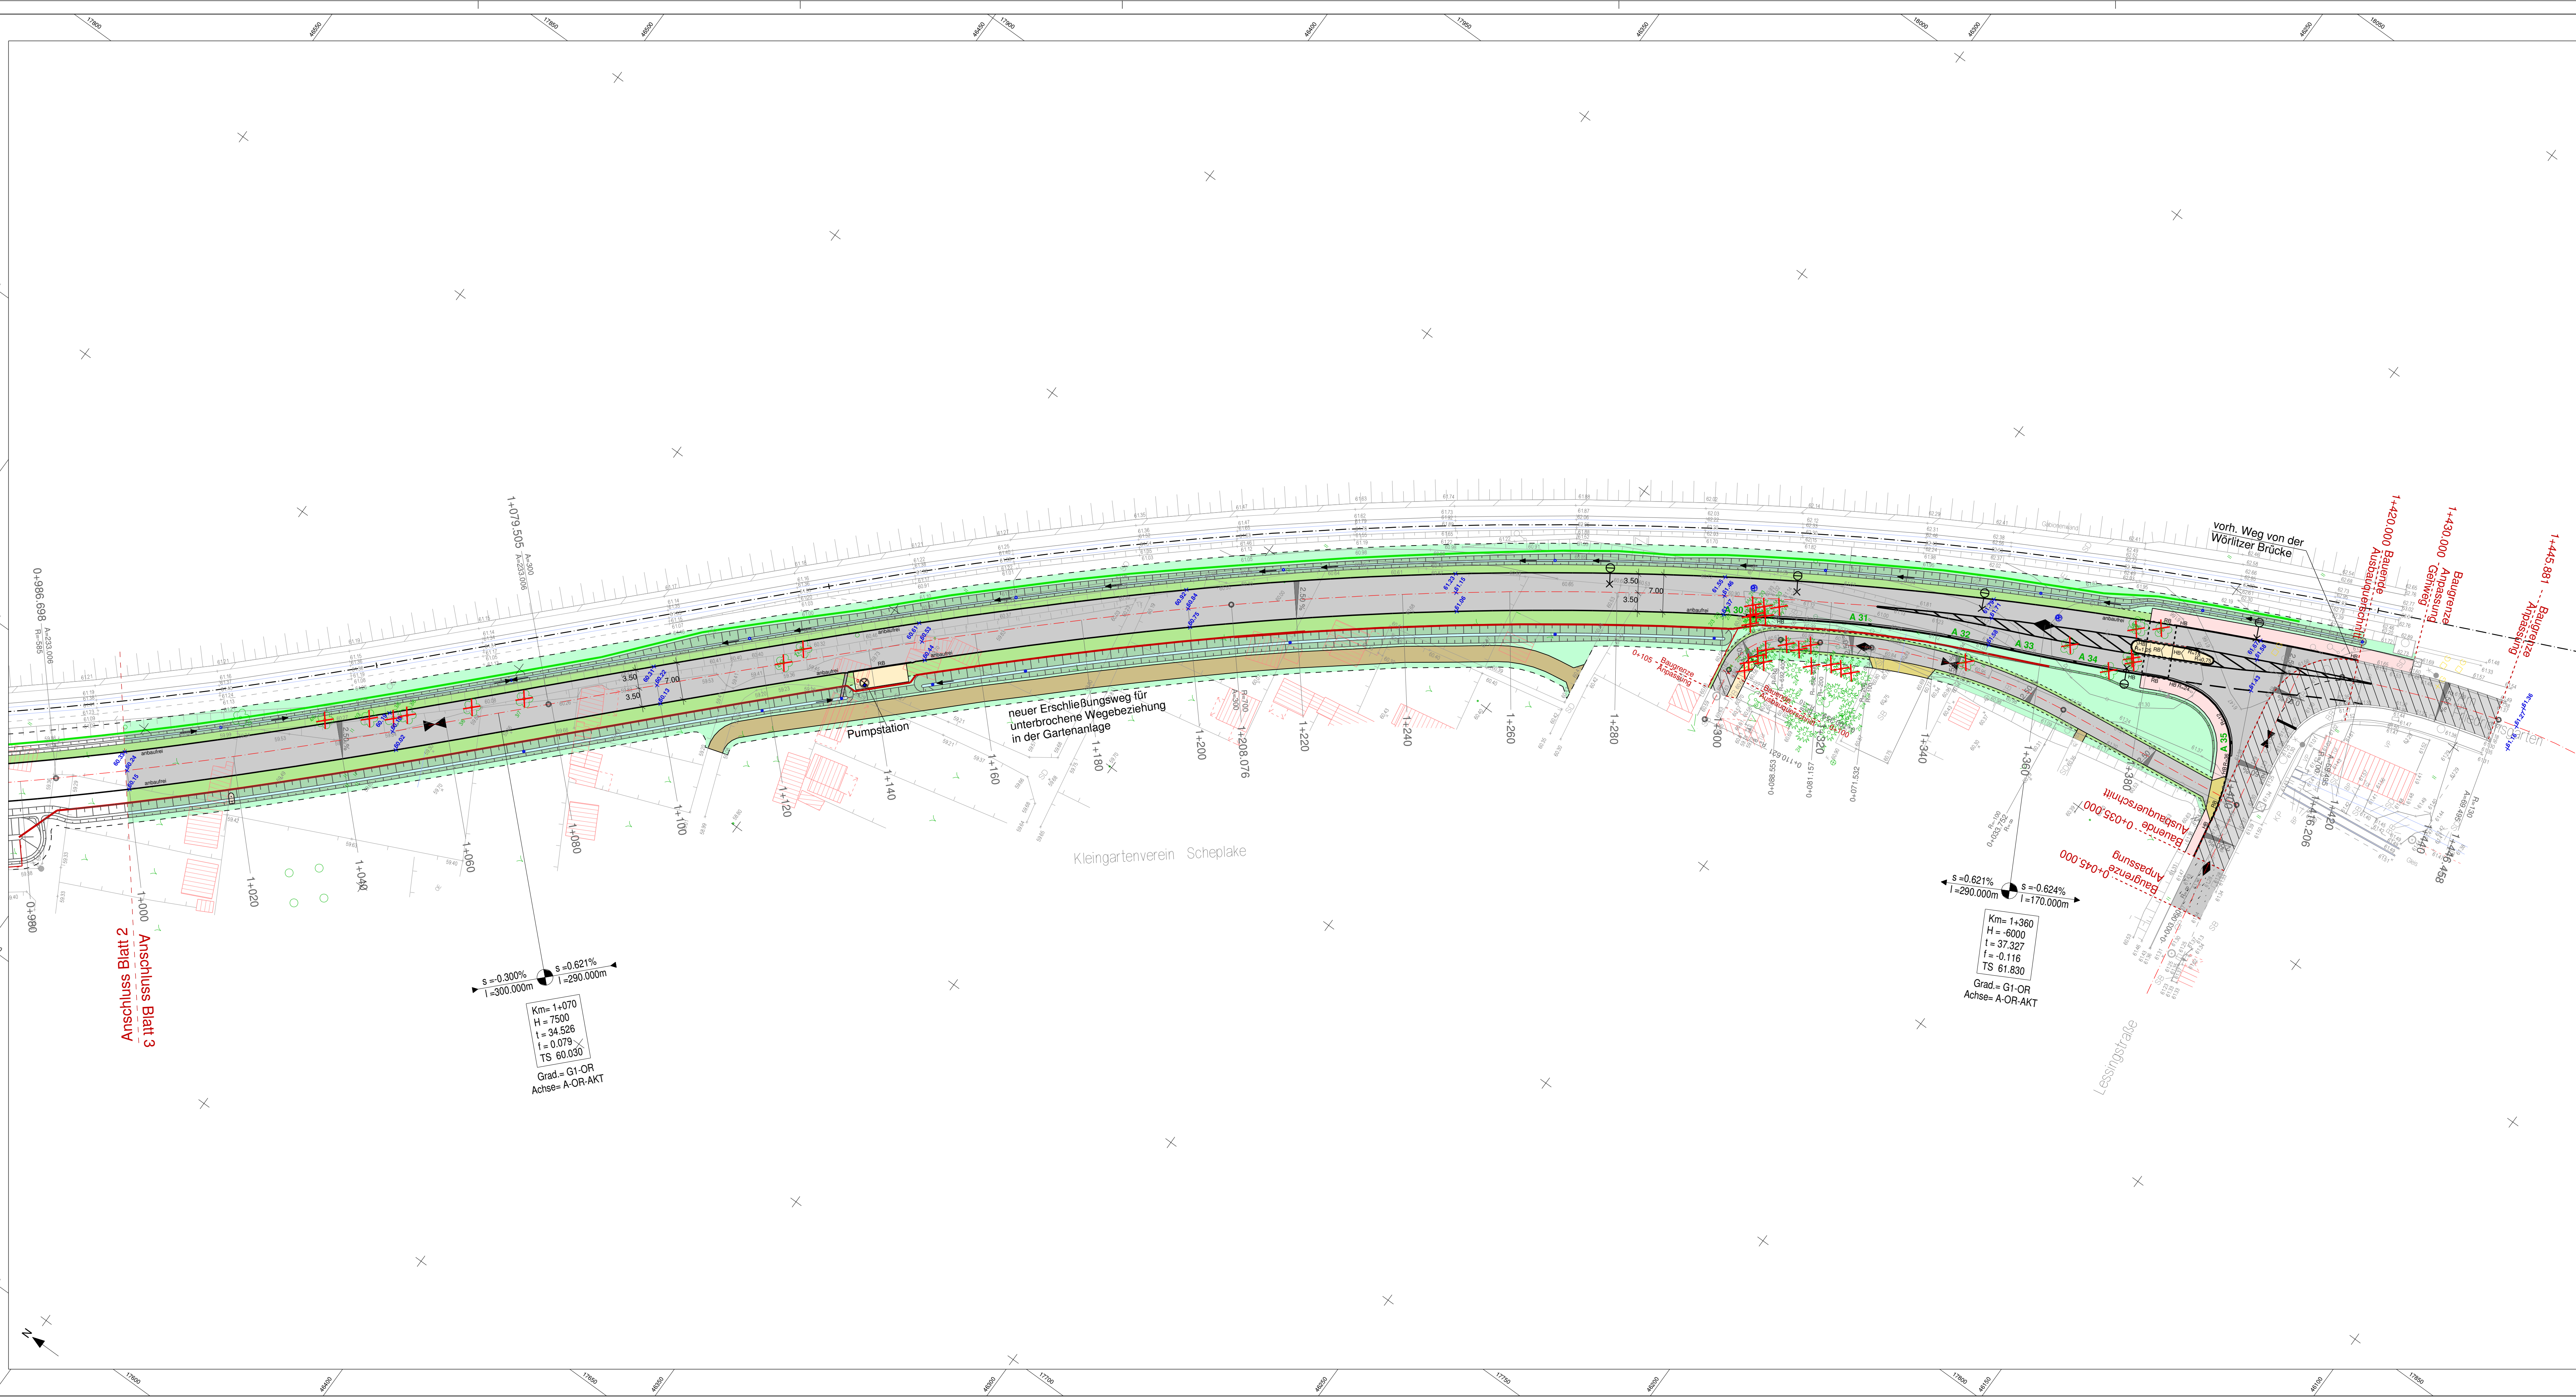

LEGENDE

- | | | | |
|--|-------------------------------|--|-----------------------------------|
| | Fahrbahn | | Detail Bordabsenkung Einfahrt |
| | Anpassungsbereich Fahrbahn | | Fahrbahnquerneigung |
| | Gehweg | | gepl. Straßenablauf |
| | gemeinsamer Geh- und Radweg | | gepl. Mast |
| | Anpassungsbereich Geh-/Radweg | | Hochpunkt |
| | Schotterbefestigung | | Tiefpunkt |
| | Anpassung Schotterbefestigung | | vorh. Baum fällen |
| | Zufahrt | | gepl. Baum |
| | Anpassung Zufahrt | | vorh. Bestandshöhen |
| | Entwässerungsrinne | | gepl. Deckenhöhen |
| | Kastenrinne | | HB12 Hochbord 12cm Auftritt |
| | Betondecke | | RB2 Rundbord 2cm Auftritt |
| | Anpassung Natursteinpflaster | | TB Tiefbord |
| | Natursteinpflaster Auslauf RW | | gepl. Überflughilfe |
| | Bankett | | gepl. Übersteigenschutz Eidechsen |
| | Abriss | | gepl. Geländer |
| | Mulden | | gepl. Wildschuttszaun |
| | Grünfläche | | gepl. Zaun |
| | Böschung - Damm | | gepl. Regenwasserschacht |
| | Böschung - Einschnitt | | |
| | Katastergrenze | | |
- Neigungsbrechpunkt mit Angabe von Gefälle (-) und Steigung(+) in Prozent, Länge der Gefälle- (Steigungs)strecke und Halbmesser

- Detailplanung Entwässerung siehe Unterlage 13

Nr.		Art der Änderung	Datum	Name
1				
2				
Blatt-Nr.	1	2	3
Station	0+050 ... 0+560	0+560 ... 1+000	1+000 ... 1+420

Stadt Dessau-Roßlau - Tiefbauamt -			Unterlage 7 Blatt Nr. 3 Reg. Nr.	
Bauvorhaben: Straßenneubau Ostrandstraße 2.BA Ringschluss Dessau-Nord			Datum Name	
Entwurfsplanung Straßenbau		bearbeitet geprüft		Lageplan - Straßenbau Maßstab: 1 : 500
Aufgestellt				