


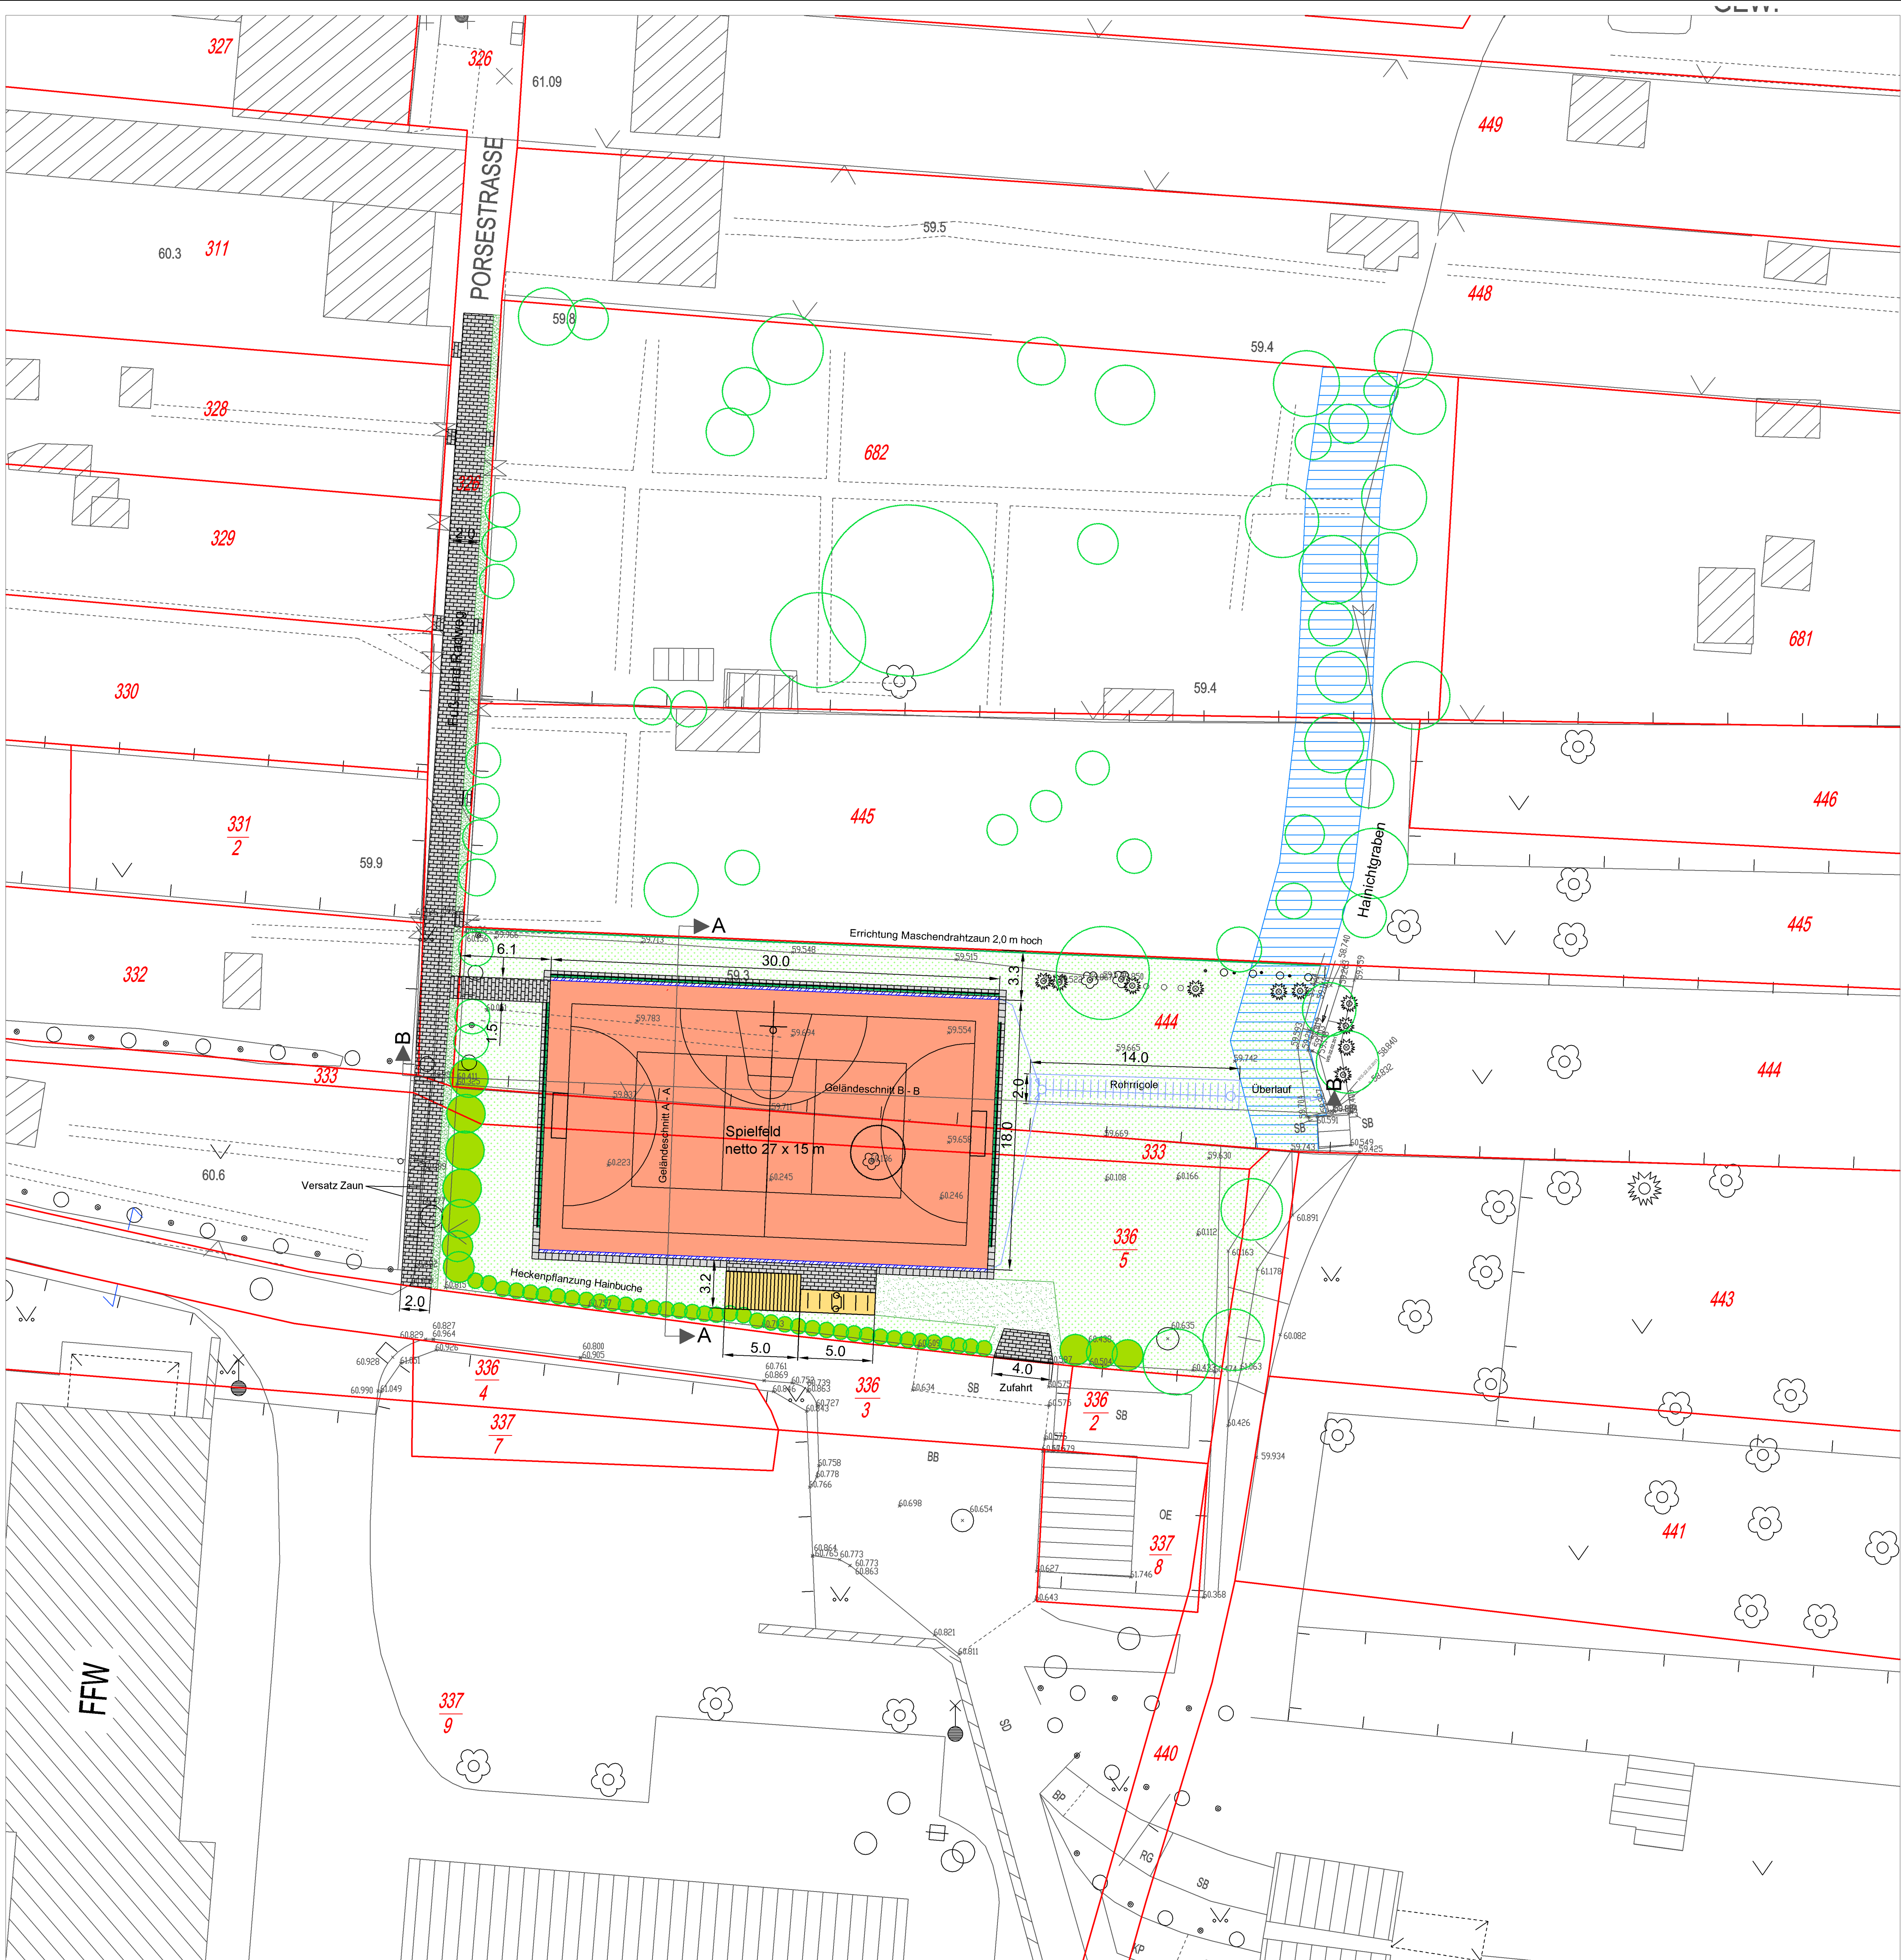

- LEGENDE
- Spielfläche Kunststoffbelag
  - Öko-Verbundsteinpflaster
  - Rasenfläche
  - Schotterrasenfläche
  - Gehölze Planung
  - Gehölze Bestand
  - Gehölze Bestand Rodung
  - Überdachung
  - Stellplatz Fahrrad
  - Ballfangzaun
  - Entwässerungsrinne
  - Rohrrigole
  - Gewässerschonstreifen  
Hainichtgraben
  - 445 Flurstücksgrenze, Flurstücksnummer

Stadt Dessau-Roßlau



Bauvorhaben:  
Bolzplatz Roßlau, Porsestraße



Entwurf - Lageplan

Plan- und Blatt-Nr.: 180/3-1

Bearbeiter: Herr Dubiel/Herr Stoppel

Datum: 26.04.2011

Maßstab 1:200



STADT- UND LANDSCHAFTSPLANUNG  
Dipl.-Ing. Rainer Dubiel  
Architekt für Stadtplanung  
Mittelstraße 56  
06886 Lutherstadt Wittenberg  
Fon 03491- 420785  
Fax 03491- 420786  
e-mail rainer.dubiel@t-online.de  
www.planer-flaeming-heide.de

|                                                             |  |                                            |  |
|-------------------------------------------------------------|--|--------------------------------------------|--|
| STADT DESSAU-ROSSLAU<br>Vermessungsamt                      |  | Gustav-Bergt-Str. 3<br>06862 Dessau-Roßlau |  |
| Bezeichnung:<br>Entwurfsvermessung<br>Bolzplatz Porsestraße |  | Maßstab: 1: 250<br>Blatt-Nr.: 1/1          |  |
| Auftr.-Nr.: 62-60-160211                                    |  | gemessen: R.Zabel 22.02.2011               |  |
| Grundlage:<br>Digitale Stadtgrundkarte 500 (SGK)            |  | gezeichnet: St.Ingwens<br>geprüft: R.Zabel |  |
| Lagestatus: LS 150 (G/K 42/83(3*))                          |  | Kataster: Auszug Liegenschaftskarte (ALK)  |  |
| Höhenstatus: HS 160 (NNN)                                   |  | Stand: 12/2010                             |  |

0 5 10 15 20 25 m



M 1:200

Technisch bedingt sind Höhen teilweise bis auf 3 Nachkommastellen ausgewiesen !