


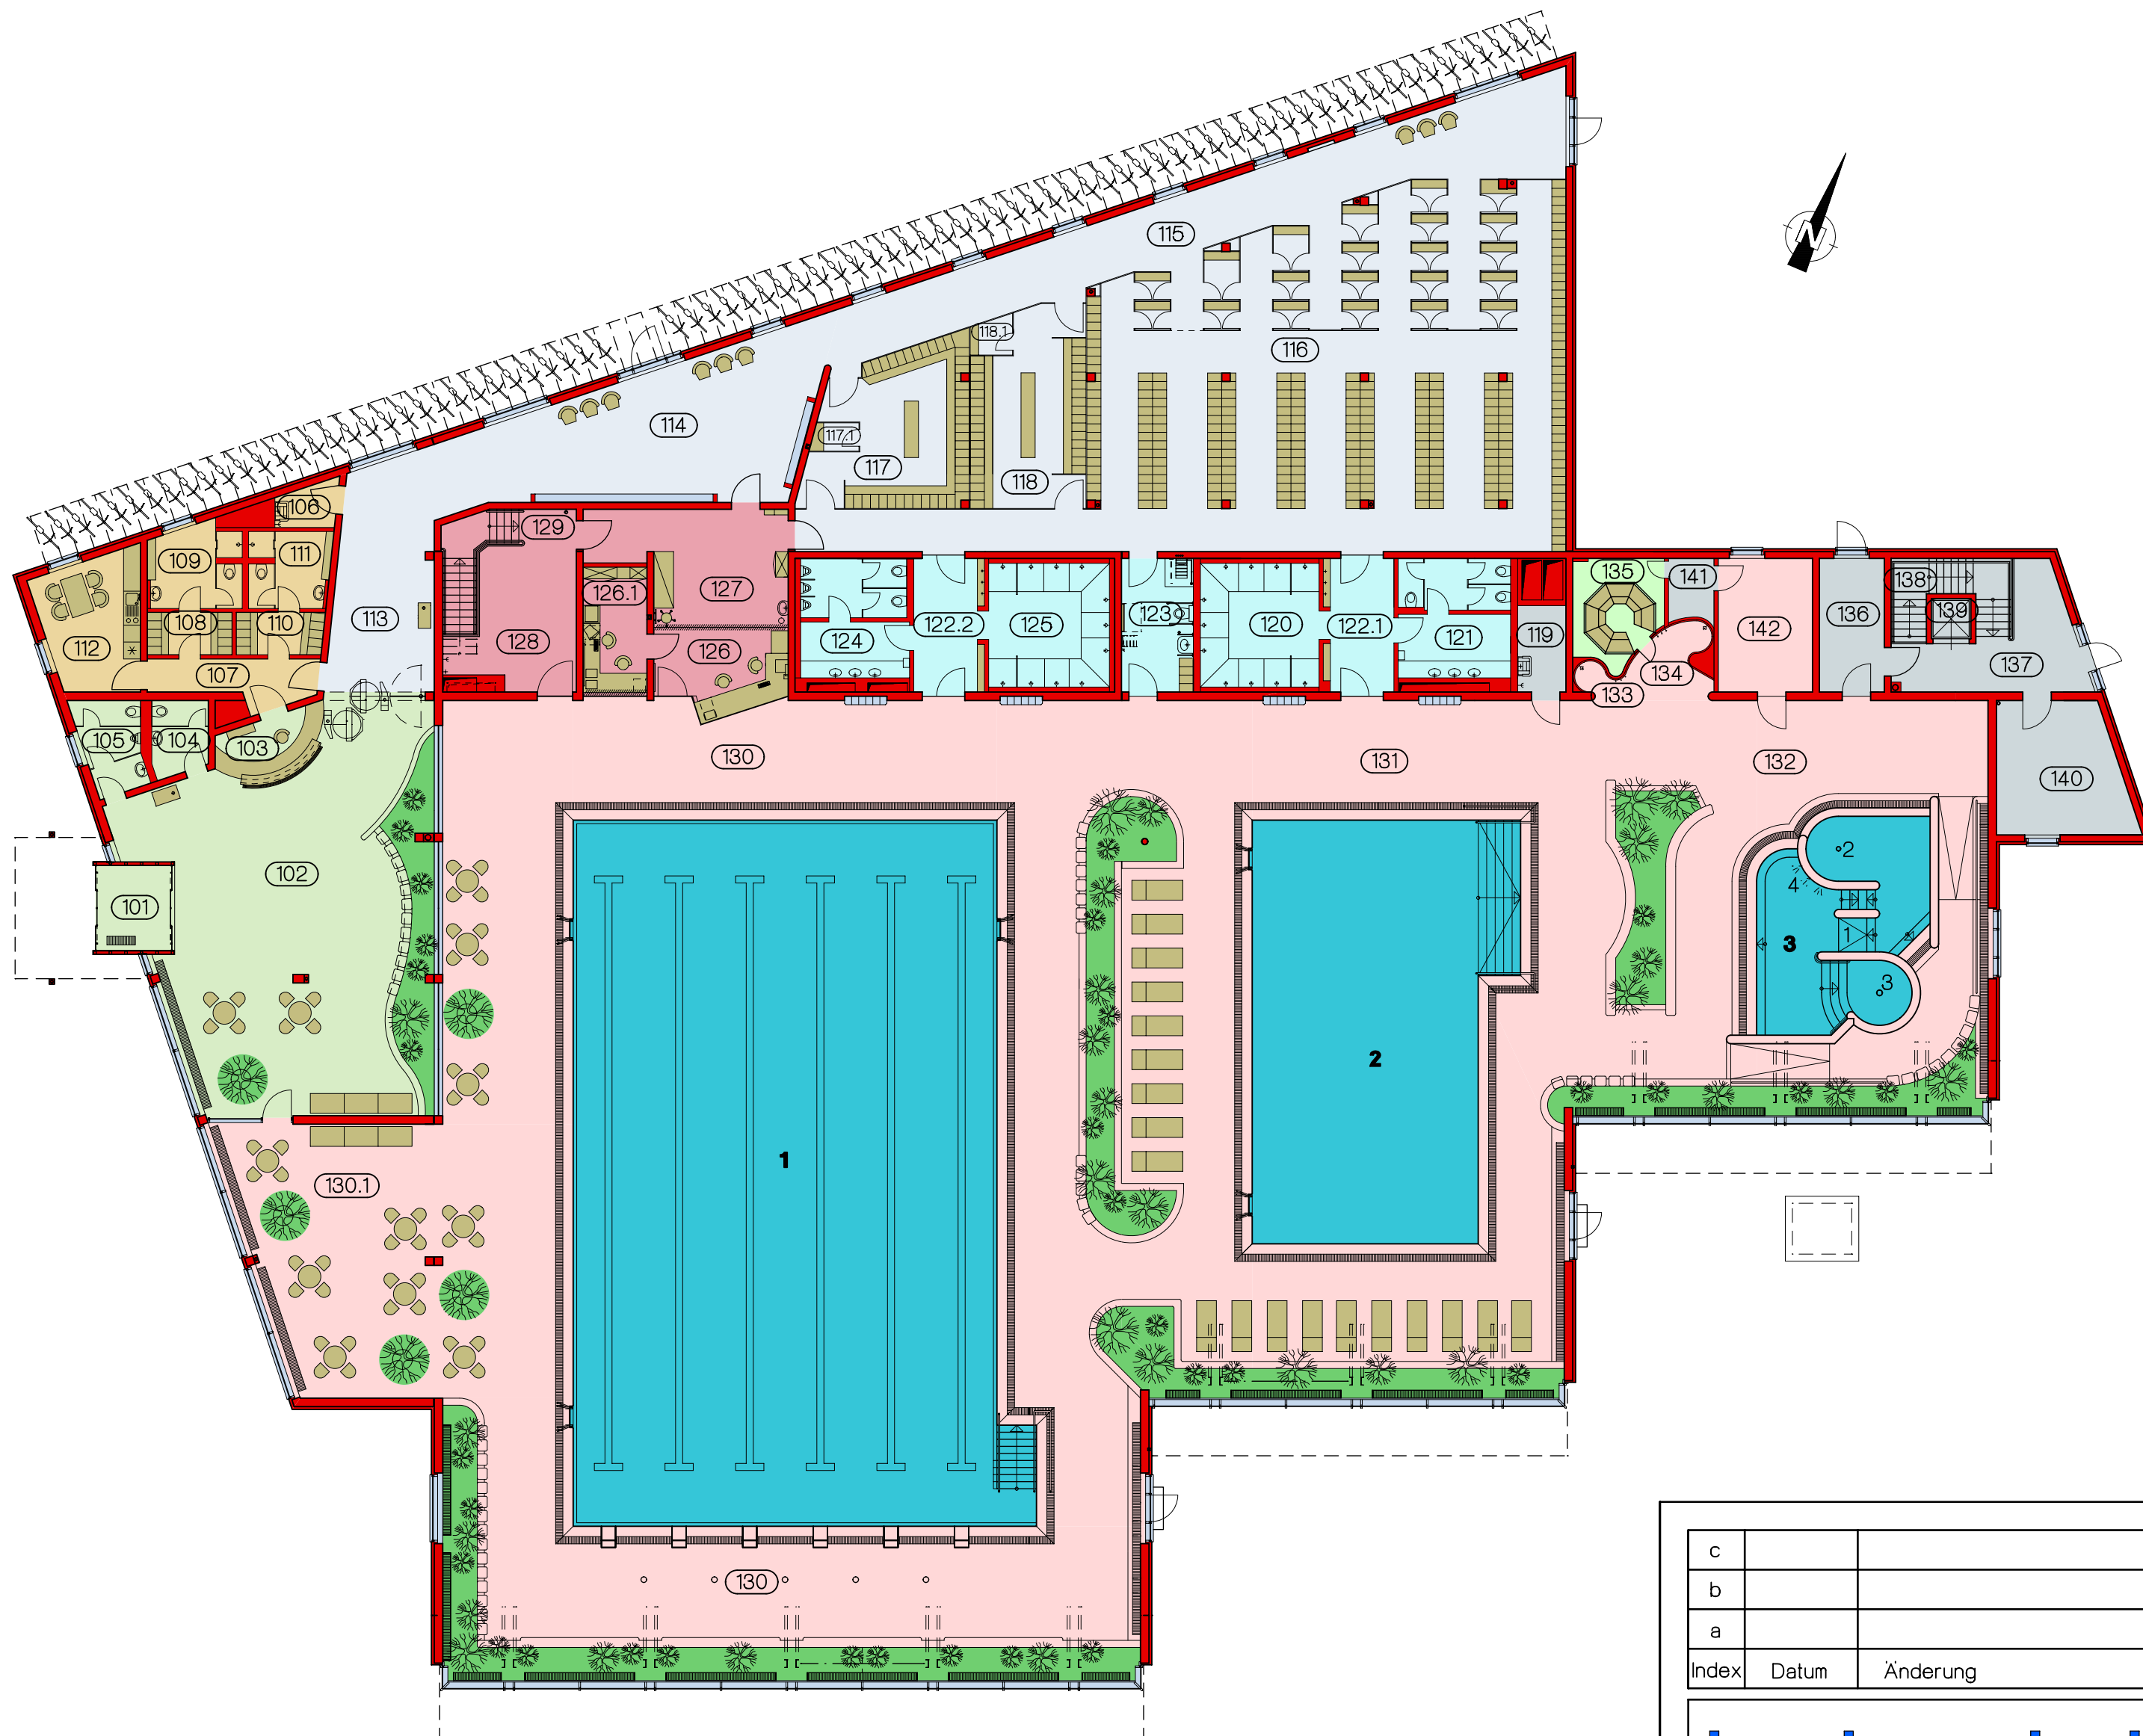

- Badebecken**
- 1 Schwimmerbecken**
WT 1.80 m, WFL 380,00 m², Wsp. ±0.00 m
- 2 Lehrschwimmbecken**
WT 0.90 bis 1.35 m, WFL 128,25 m², Wsp. ±0.00 m
- 3 Planschbecken**
WT 0,20-0,50 m, WFL 38,40 m², Wsp. +0.08 und +0,38 m
- Attraktionen**
- 1 Verbindungsrutsche aus Edelstahl
2 Bodenbrodel
3 Massagepilz (mind. 20 m³/h)
4 Spritzstrahl

Raum-Nr.	Nutzung der Räume	Fläche m ²	Umfang m
Eingangshalle			
101	Windfang	6,90	10,51
102	Foyer	127,84	51,67
103	Kasse	7,75	11,26
104	WC Damen	4,73	11,62
105	WC Herren	7,12	13,86
Personalräume			
106	Putzmittelraum	2,99	7,28
107	Vorraum	8,36	15,33
108	Umkleide Herren	4,50	9,00
109	WC/Dusche Herren	9,00	14,41
110	Umkleide Damen	4,62	9,17
111	WC/Dusche Damen	7,32	13,02
112	Aufenthaltsraum	15,78	16,28
113	Zugang zu den Umkleiden	29,22	24,74
Umkleidebereich			
114	Friseurbereich	57,54	39,01
115	Stiefelgang	62,53	63,09
116	Wechselumkleide	210,36	78,95
117	Sammelumkleide 1	28,26	26,34
117.1	Wechselumkleidekabine	1,76	5,49
118	Sammelumkleide 2	26,74	22,43
118.1	Wechselumkleidekabine	1,85	5,55
119	Putzmittelraum	7,57	12,66
Sanitärbereich			
120	Duschraum Damen	17,14	16,56
121	WC Damen	15,95	22,73
122.1	Berufgang 1	11,83	14,46
122.2	Berufgang 2	11,83	14,46
123	Behinderten-Sanitärraum	11,83	14,46
124	WC Herren	15,34	22,00
125	Duschraum Herren	17,14	16,56
Beckenbereich (Hallenfläche: 1449,95 m², Hallenumfang: 181,18 m)			
126	Schwimmerbeckenraum	13,66	15,11
126.1	Büro/Verwaltung	10,89	14,16
127	Sanitärraum	12,76	14,88
128	Geräteraum	18,88	19,40
129	Treppenhofst. zu UG	10,24	16,96
130	Beckenumgang Schwimmb.	430,09	
130.1	Hallengastronomie	64,88	33,34
131	Beckenumgang Lehrschwimb.	116,18	
132	Beckenumgang Planschbecken	75,90	
133	Warmwasserdusche	0,79	3,14
134	Kaltwasserdusche	0,79	3,14
135	Dampfkammer	7,55	10,01
136	Zugang Sauna (perspektiv.)	9,81	13,26
Technischer Bereich			
137	Eingang Technik	16,20	22,92
138	Treppe UG	9,66	16,60
139	Verkleidung Liftenaufzug	2,40	6,30
140	Lager	22,15	19,09
141	Technikraum Dampfkammer	3,53	8,33
142	Lager Schwimmhilfen u.ä.	15,68	16,02

c				
b				
a				
Index	Datum	Änderung	Name	geprüft

bauplanung bautzen gmbh

Kirchplatz 4 02625 Bautzen
Tel. 0 35 91 / 35 01 63
Fax 0 35 91 / 35 01 65

Bauherr: Beteiligungs- und Betriebs- gesellschaft Bautzen mbH Investition: Ersatzneubau Hallenbad Bautzen Objekt: Hallenbad Bautzen	Projektnummer 01 02	Datum 30.01.04
		gezeichnet Seifert
		bearbeitet Noack
Darstellung: Grundriss Erdgeschoss		geprüft Hinz
Maßstab 1 : 200	Blattformat 390 x 510	Planungsphase Ausführung
		Zeichn.- nummer 1102