


GRUNDRISS

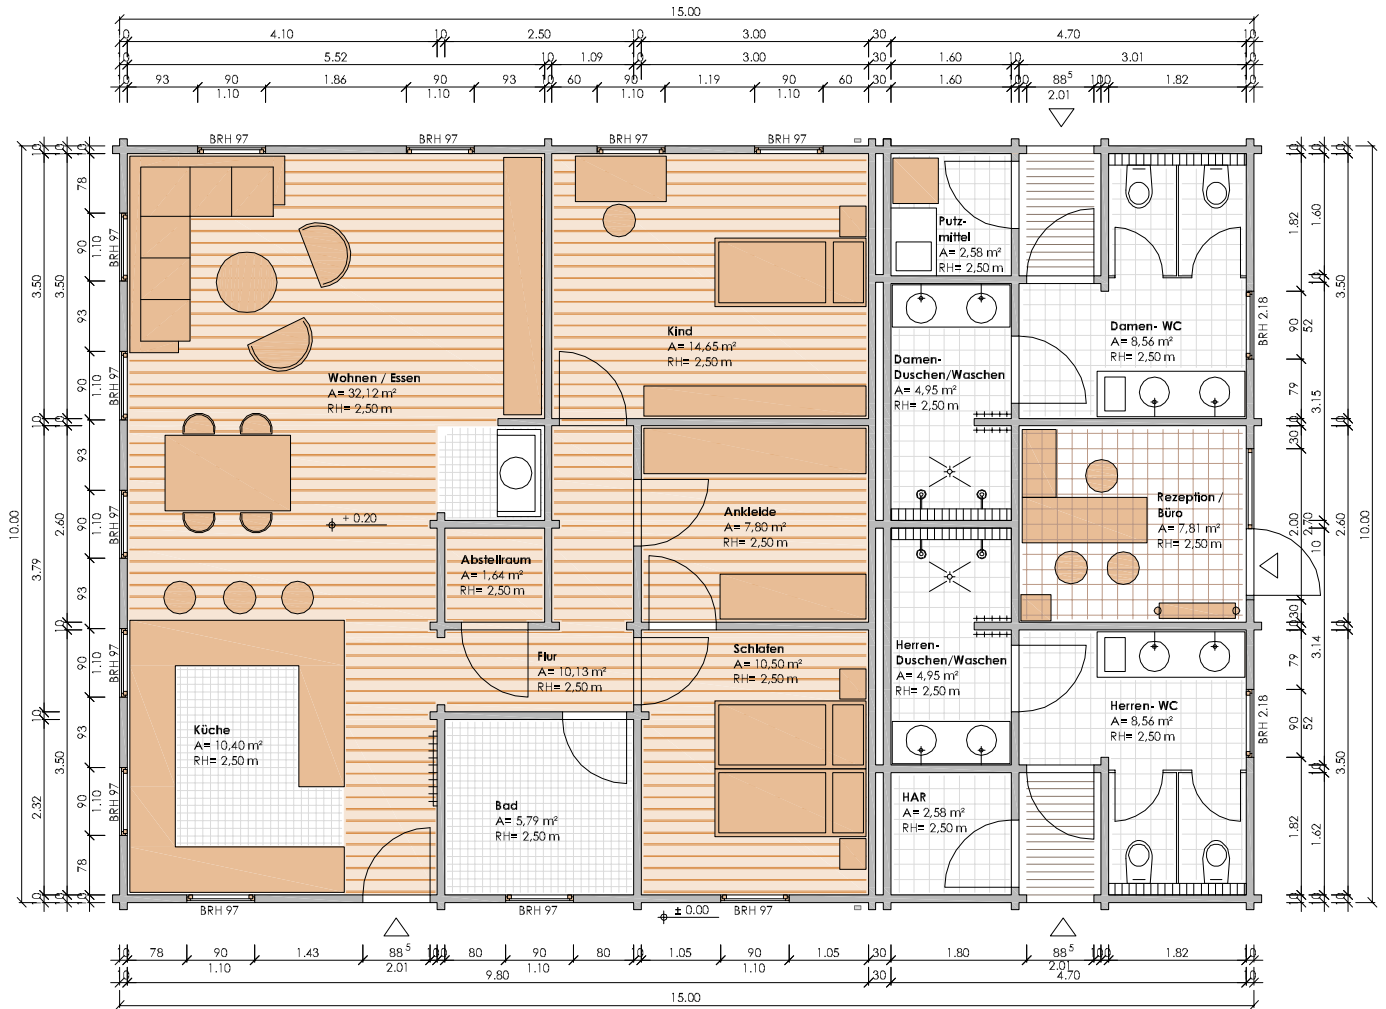

Legende



Wände aus Blockbohlen




Vorwandinstallation



Möbel



Zugang / Eingang

 

Bemaßung



Höhenangabe

0 m 1 m 3 m

Hinweis: Die Ermittlung der Anzahl der Sanitärobjekte basiert auf den Vorgaben der CWVO LSA vom 14.06.2006 basierend auf 28 Standplätzen.



Bearbeitung:

Büro für Stadtplanung

Dr.-Ing. W. Schwert

Humperdinckstr. 16
06844 Dessau - Roßlau
Tel. (03 40) 61 37 07
Fax. (03 40) 61 74 21

Datum Zeichen

bearbeitet 28.02.2012 S. Frohnsdorf

gezeichnet 28.02.2012 S. Elstner

geprüft

Bauvorhaben:

**ERRICHTUNG DES
"FREIZEITCAMPS AM LUISIUM"
STADT DESSAU-ROSSLAU, OT WALDERSEE**

Planungsstand:

GENEHMIGUNGSPLANUNG
GRUNDRISS
TYP 1 - BETRIEBSWOHNUNG
TYP 2 - SANITÄRTRAKT ZELTPLATZ


Entwurfsverfasser:

Blatt-Nr. GP 3.1


Blattgröße: 210 x 297

Maßstab: M 1:100


ANSICHT VON NORDEN

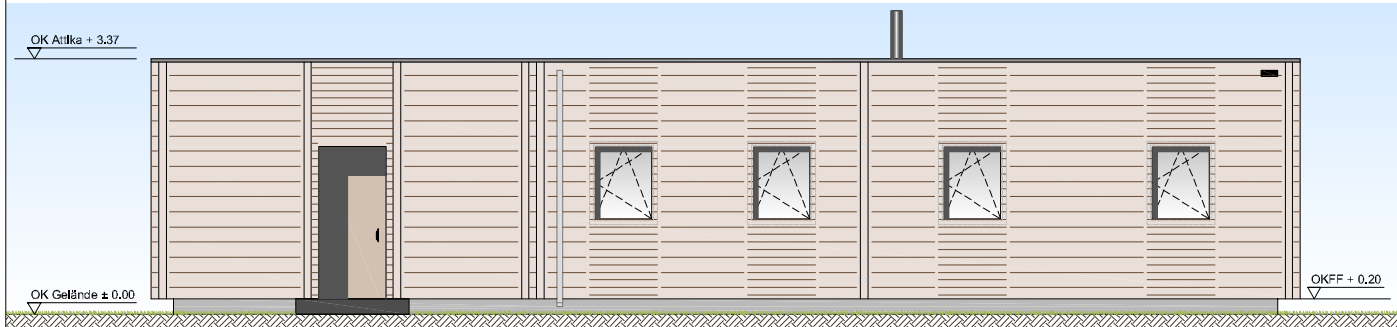


ANSICHT VON OSTEN

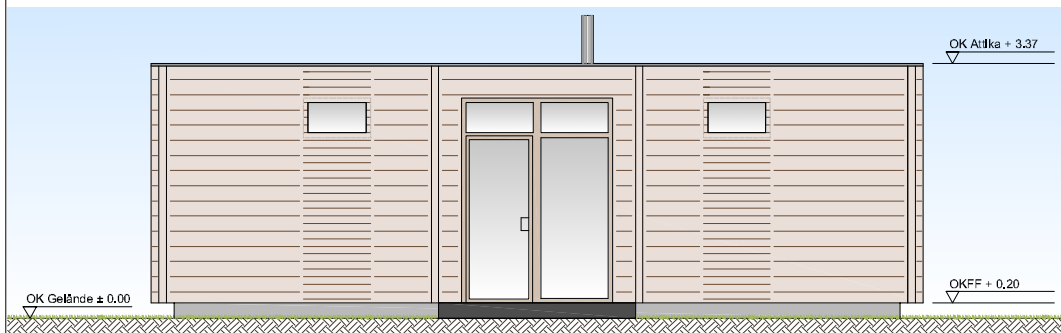


ANSICHT VON SÜDEN

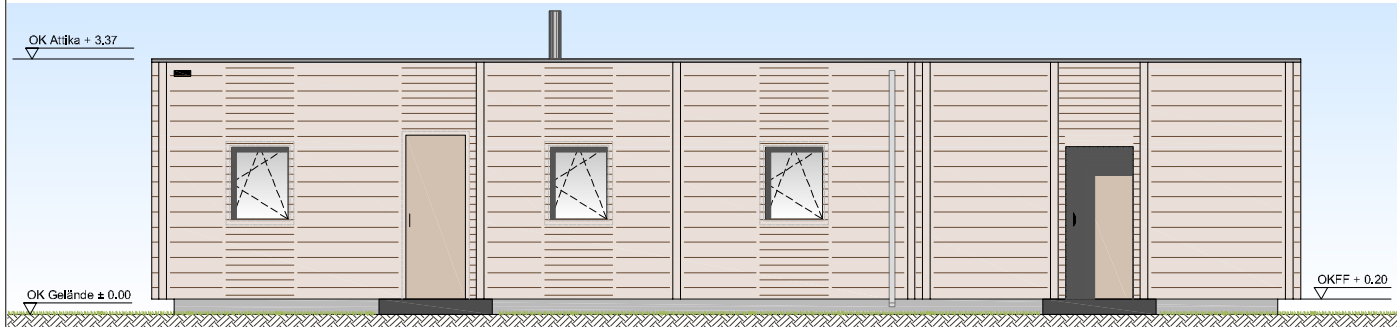

ANSICHT VON WESTEN

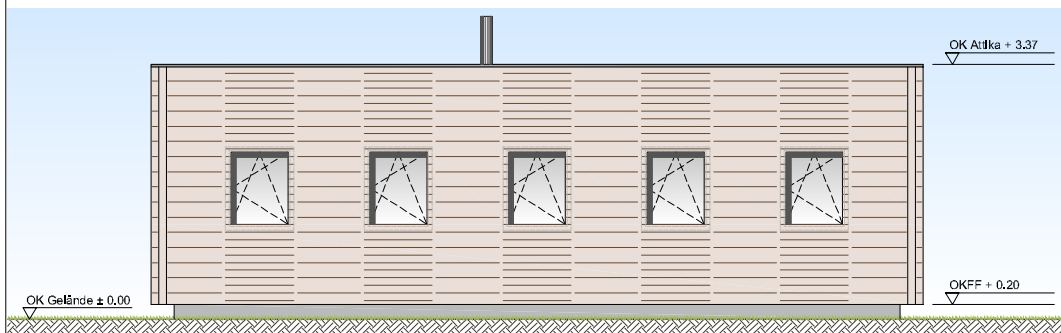

Legende

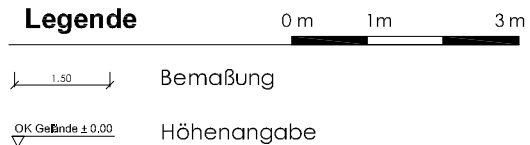

Bearbeitung:

Büro für Stadtplanung

Dr.-Ing. W. Schwerdt

Humperdinckstr. 16
06844 Dessau - Roßlau
Tel. (03 40) 61 37 07
Fax. (03 40) 61 74 21

Datum

Zeichen

bearbeitet 28.02.2012 S. Frohnsdorf

gezeichnet 28.02.2012 S. Elstner

geprüft

Bauvorhaben:

**ERRICHTUNG DES
"FREIZEITCAMPS AM LUISIUM"
STADT DESSAU-ROSSLAU, OT WALDERSEE**

Planungsstand:

GENEHMIGUNGSPLANUNG
ANSICHTEN
TYP 1 - BETRIEBSWOHNUNG
TYP 2 - SANITÄRTRAKT ZELTPLATZ


Entwurfsverfasser:

Blatt-Nr. GP 3.2

Blattgröße: 210 x 297

Maßstab: M 1:100

GRUNDRISS

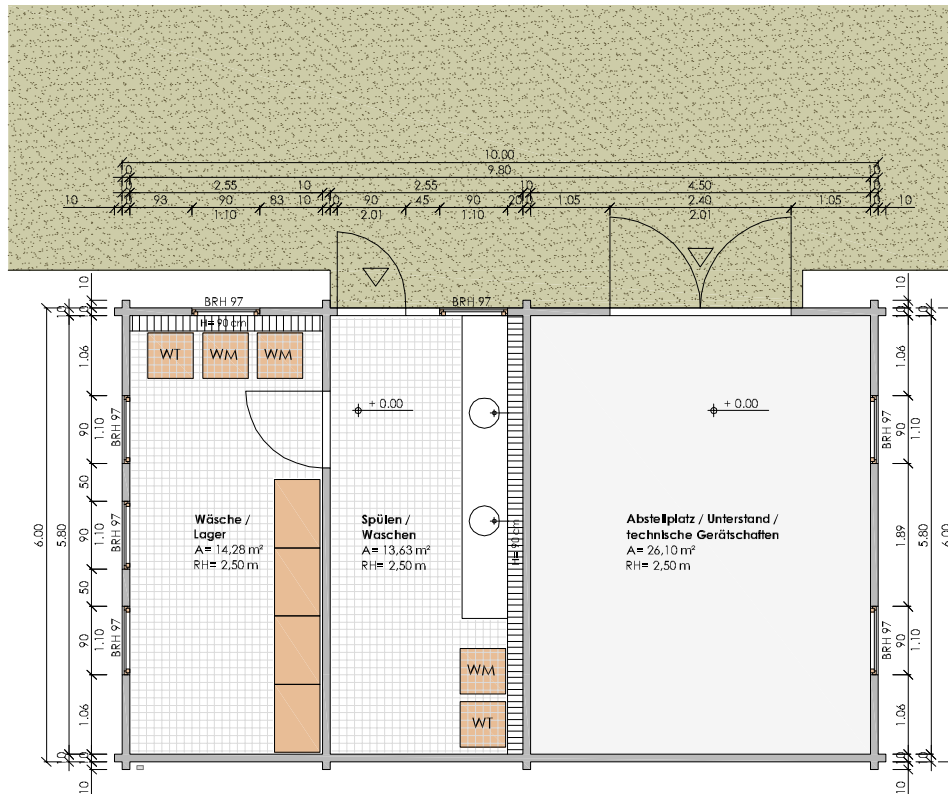

Legende

0 m 1 m 3 m



Wände aus Blockbohlen




Vorwandinstallation



Möbel



Zugang / Eingang

 

Bemaßung



Höhenangabe



Hinweis: Die Ermittlung der Anzahl der Sanitärobjekte basiert auf den Vorgaben der CWVO LSA vom 14.06.2006 basierend auf 28 Standplätzen.

Bearbeitung:

Büro für Stadtplanung

Dr.-Ing. W. Schwerdt

Humperdinckstr. 16
06844 Dessau - Roßlau
Tel. (03 40) 61 37 07
Fax. (03 40) 61 74 21

Datum

Zeichen

bearbeitet 28.02.2012 S. Frohnsdorf

gezeichnet 28.02.2012 S. Elstner

geprüft

Bauvorhaben:

**ERRICHTUNG DES
"FREIZEITCAMPS AM LUISIUM"
STADT DESSAU-ROSSLAU, OT WALDERSEE**

Planungsstand:

GENEHMIGUNGSPLANUNG
GRUNDRISS
TYP 3 - NEBENGEBÄUDE 1
WÄSCHE, SPÜLEN, LAGER, UNTERSTAND


Entwurfsverfasser:

Blatt-Nr. GP 4.1


Blattgröße: 210 x 297

Maßstab: M 1:100


ANSICHT VON NORDEN

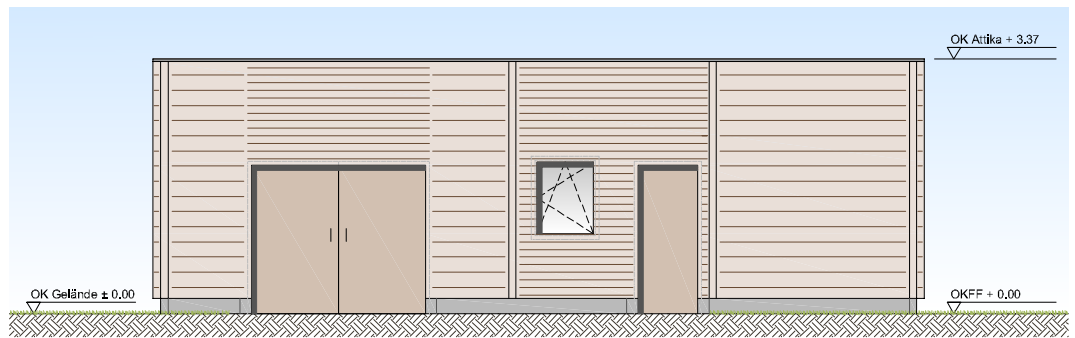


ANSICHT VON OSTEN

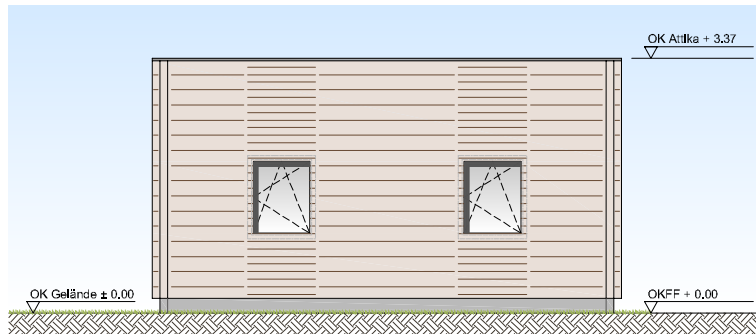


ANSICHT VON SÜDEN

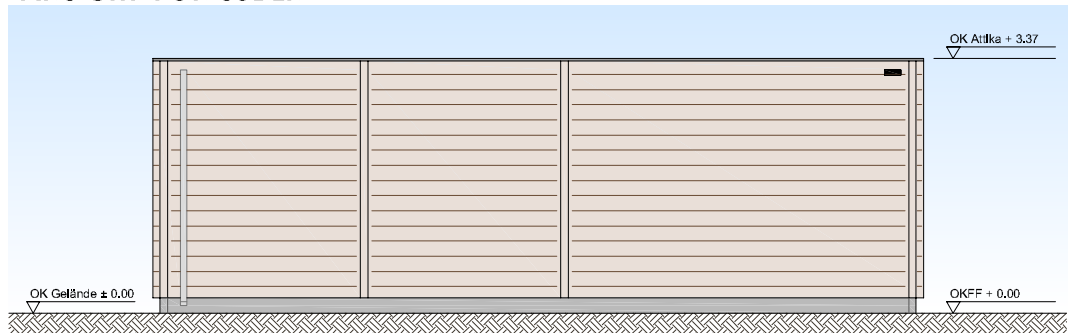

ANSICHT VON WESTEN

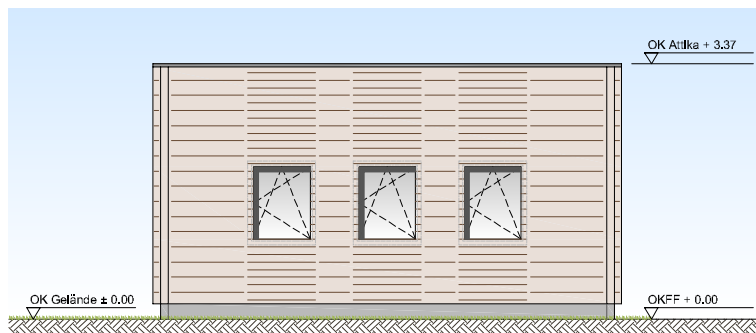

Legende

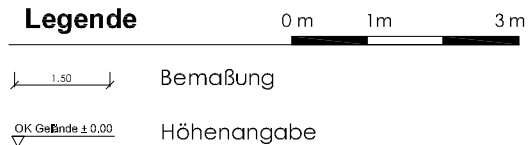

Bearbeitung:

Büro für Stadtplanung

Dr.-Ing. W. Schwerdt

Humperdinckstr. 16
06844 Dessau - Roßlau
Tel. (03 40) 61 37 07
Fax. (03 40) 61 74 21

Datum Zeichen

bearbeitet 28.02.2012 S. Frohnsdorf

gezeichnet 28.02.2012 S. Elstner

geprüft

Bauvorhaben:

**ERRICHTUNG DES
"FREIZEITCAMPS AM LUISIUM"
STADT DESSAU-ROSSLAU, OT WALDERSEE**

Planungsstand:

GENEHMIGUNGSPLANUNG
ANSICHTEN
TYP 3 - NEBENGEBAUDE 1
WÄSCHE, SPÜLEN, LAGER, UNTERSTAND


Entwurfsverfasser:

Blatt-Nr. GP 4.2

Blattgröße: 210 x 297

Maßstab: M 1:100

GRUNDRISS

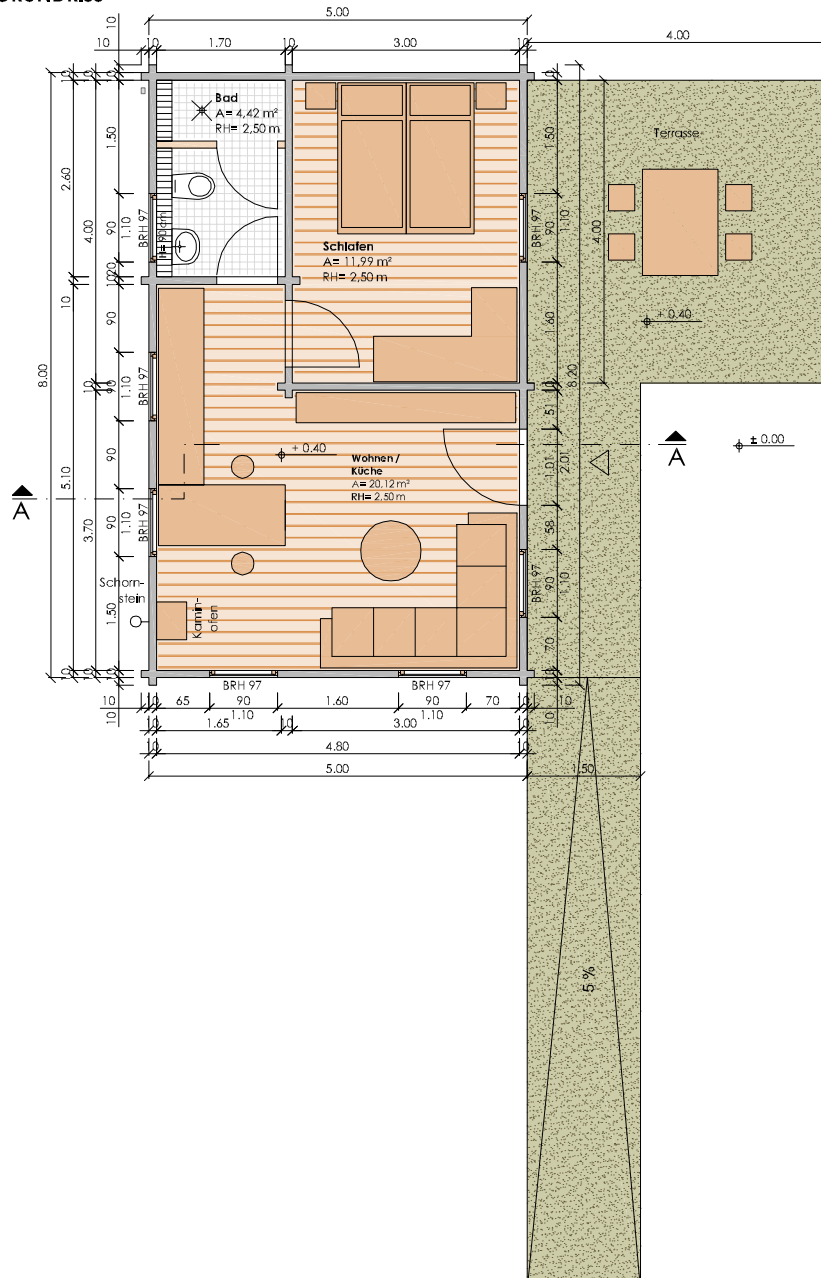

Legende

0 m 1 m 3 m



Wände aus Blockbohlen




Vorwandinstallation



Möbel



Zugang / Eingang

 

Bemaßung



Höhenangabe

Hinweis:

Die Ermittlung der Anzahl der Sanitärobjekte basiert auf den Vorgaben der CWVO LSA vom 14.06.2006 basierend auf 28 Standplätzen.

Bearbeitung:

Büro für Stadtplanung

Dr.-Ing. W. Schwert

Humperdinckstr. 16
06844 Dessau - Roßlau
Tel. (03 40) 61 37 07
Fax. (03 40) 61 74 21

Datum

Zeichen

bearbeitet 28.02.2012 S. Frohnsdorf

gezeichnet 28.02.2012 S. Elstner

geprüft

Bauvorhaben:

**ERRICHTUNG DES
"FREIZEITCAMPS AM LUISIUM"
STADT DESSAU-ROSSLAU, OT WALDERSEE**

Planungsstand:

GENEHMIGUNGSPLANUNG
GRUNDRISS
TYP 4 - BIKERBOXEN


Entwurfsverfasser:

Blatt-Nr. GP 5.1


Blattgröße: 210 x 297

Maßstab: M 1:100


ANSICHT VON NORDEN

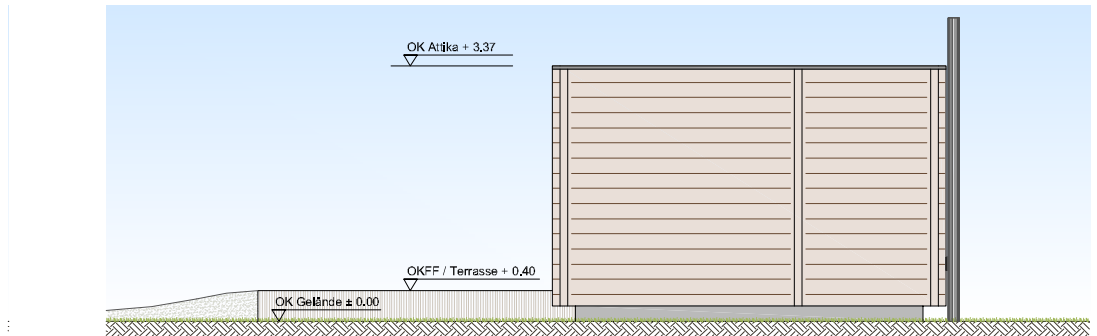


ANSICHT VON OSTEN

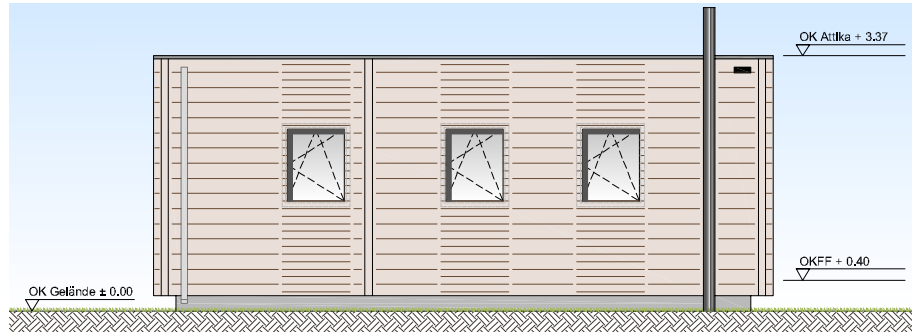


ANSICHT VON SÜDEN

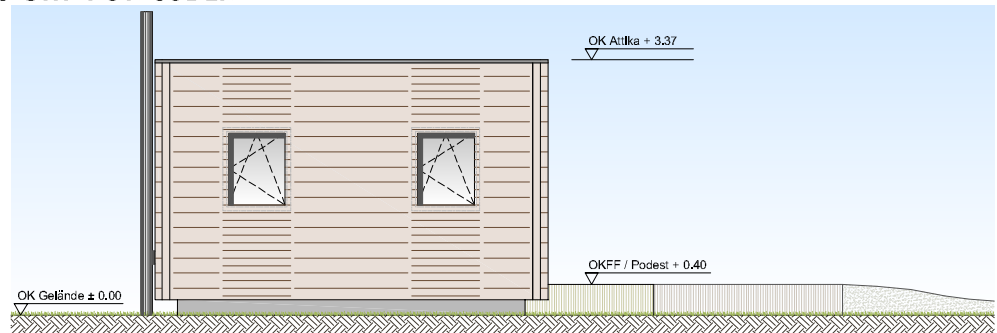

ANSICHT VON WESTEN

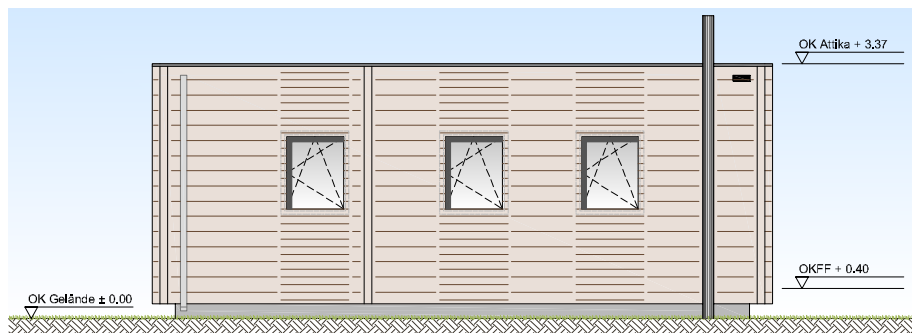

Legende

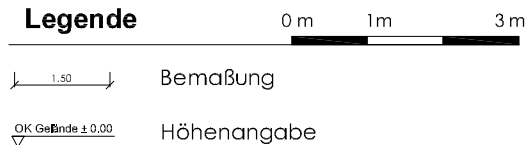

Bearbeitung:

Büro für Stadtplanung

Dr.-Ing. W. Schwerdt

Humperdinckstr. 16
06844 Dessau - Roßlau
Tel. (03 40) 61 37 07
Fax. (03 40) 61 74 21

Datum Zeichen

bearbeitet 28.02.2012 S. Frohnsdorf

gezeichnet 28.02.2012 S. Elstner

geprüft

Bauvorhaben:

**ERRICHTUNG DES
"FREIZEITCAMPS AM LUISIUM"
STADT DESSAU-ROSSLAU, OT WALDERSEE**

Planungsstand:

GENEHMIGUNGSPLANUNG
ANSICHTEN
TYP 4 - BIKERBOXEN


Entwurfsverfasser:

Blatt-Nr. GP 5.2


Blattgröße: 210 x 297

Maßstab: M 1:100

SCHNITT A-A

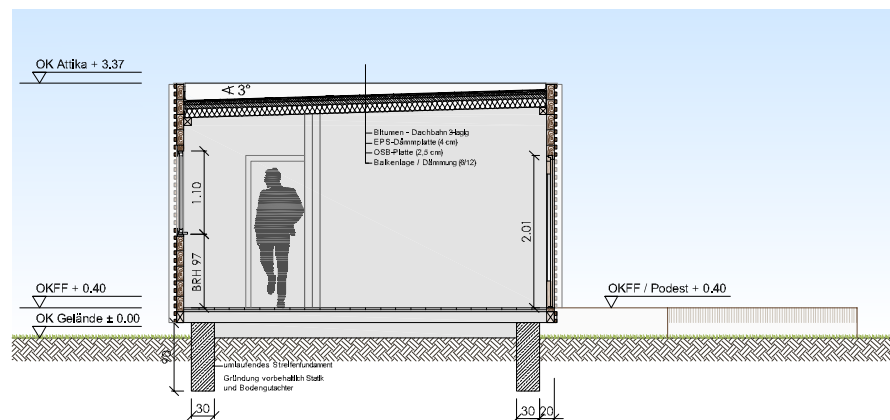

Legende

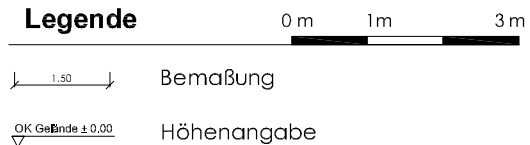

Bearbeitung:

Büro für Stadtplanung

Dr.-Ing. W. Schwerdt

Humperdinckstr. 16
06844 Dessau - Roßlau
Tel. (03 40) 61 37 07
Fax. (03 40) 61 74 21

Datum Zeichen

bearbeitet 28.02.2012 S. Frohnsdorf

gezeichnet 28.02.2012 S. Elstner

geprüft

Bauvorhaben:

**ERRICHTUNG DES
"FREIZEITCAMPS AM LUISIUM"
STADT DESSAU-ROSSLAU, OT WALDERSEE**

Planungsstand:

GENEHMIGUNGSPLANUNG
SCHNITT A-A
TYP 4 - BIKERBOXEN


Entwurfsverfasser:

Blatt-Nr. GP 5.3

Blattgröße: 210 x 297

Maßstab: M 1:100

GRUNDRISS

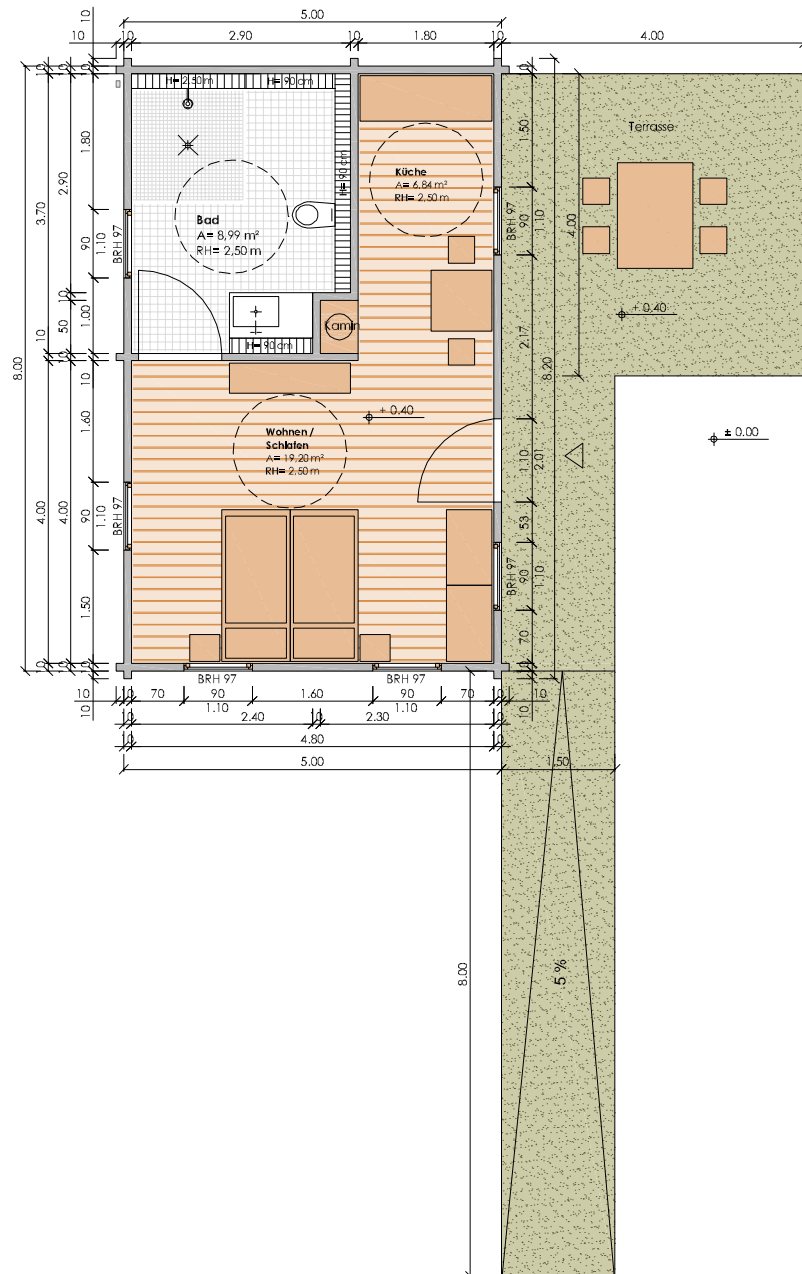

Legende

0 m 1 m 3 m



Wände aus Blockbohlen




Vorwandinstallation



Möbel



Zugang / Eingang

 

Bemaßung



Höhenangabe

Hinweis: Die Ermittlung der Anzahl der Sanitärobjekte basiert auf den Vorgaben der CWVO LSA vom 14.06.2006 basierend auf 28 Standplätzen.

Bearbeitung:

Büro für Stadtplanung

Dr.-Ing. W. Schwerdt

Humperdinckstr. 16
06844 Dessau - Roßlau
Tel. (03 40) 61 37 07
Fax. (03 40) 61 74 21

Datum Zeichen

bearbeitet 28.02.2012 S. Frohnsdorf

gezeichnet 28.02.2012 S. Elstner

geprüft

Bauvorhaben:

**ERRICHTUNG DES
"FREIZEITCAMPS AM LUISIUM"
STADT DESSAU-ROSSLAU, OT WALDERSEE**

Planungsstand:

GENEHMIGUNGSPLANUNG
GRUNDRISS
TYP 4 - BIKERBOXEN (SONDERTYP BARRIEREFREI)


Entwurfsverfasser:

Blatt-Nr. GP 6.1


Blattgröße: 210 x 297

Maßstab: M 1:100


ANSICHT VON NORDEN

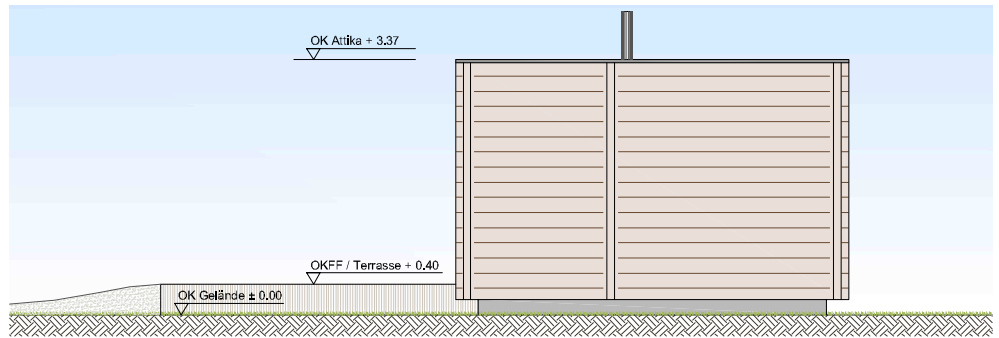


ANSICHT VON OSTEN

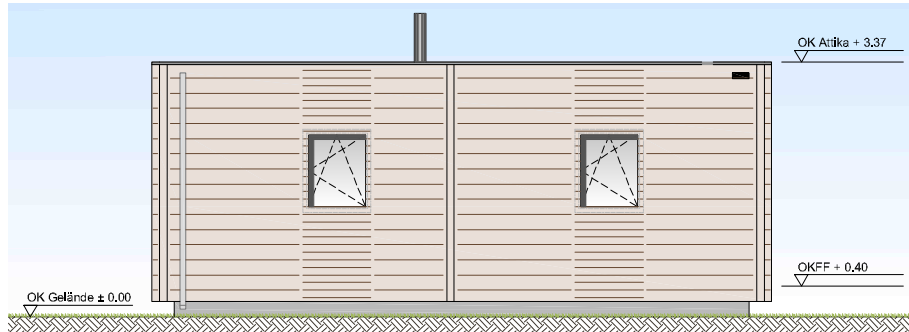


ANSICHT VON SÜDEN

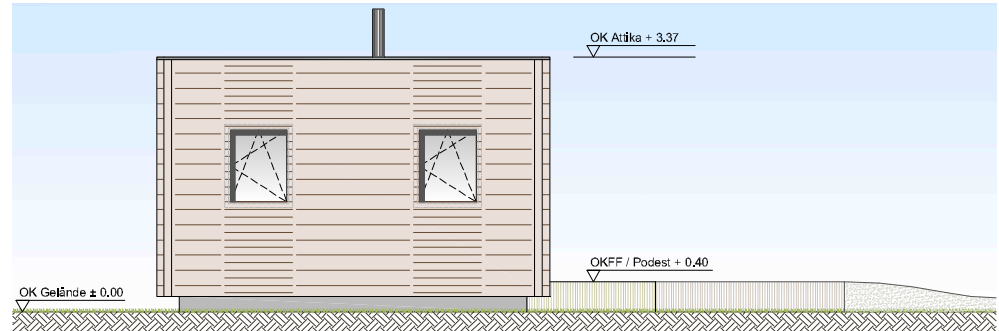

ANSICHT VON WESTEN

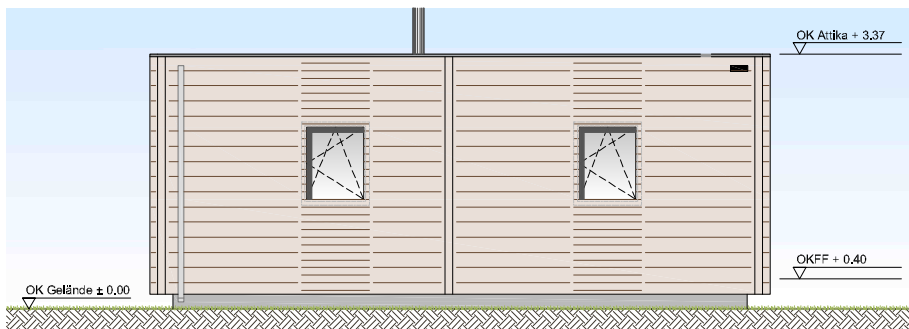

Legende

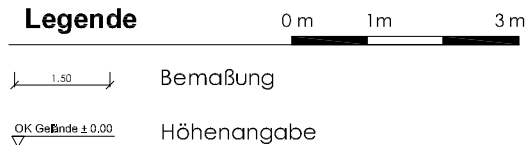

Bearbeitung:

Büro für Stadtplanung

Dr.-Ing. W. Schwerdt

Humperdinckstr. 16
06844 Dessau - Roßlau
Tel. (03 40) 61 37 07
Fax. (03 40) 61 74 21

Datum Zeichen

bearbeitet 28.02.2012 S. Frohnsdorf

gezeichnet 28.02.2012 S. Elstner

geprüft

Bauvorhaben:

**ERRICHTUNG DES
"FREIZEITCAMPS AM LUISIUM"
STADT DESSAU-ROSSLAU, OT WALDERSEE**

Planungsstand:

GENEHMIGUNGSPLANUNG
ANSICHTEN
TYP 4 - BIKERBOXEN (SONDERTYP BARRIEREFREI)


Entwurfsverfasser:

Blatt-Nr. GP 6.2

Blattgröße: 210 x 297

Maßstab: M 1:100

GRUNDRISS

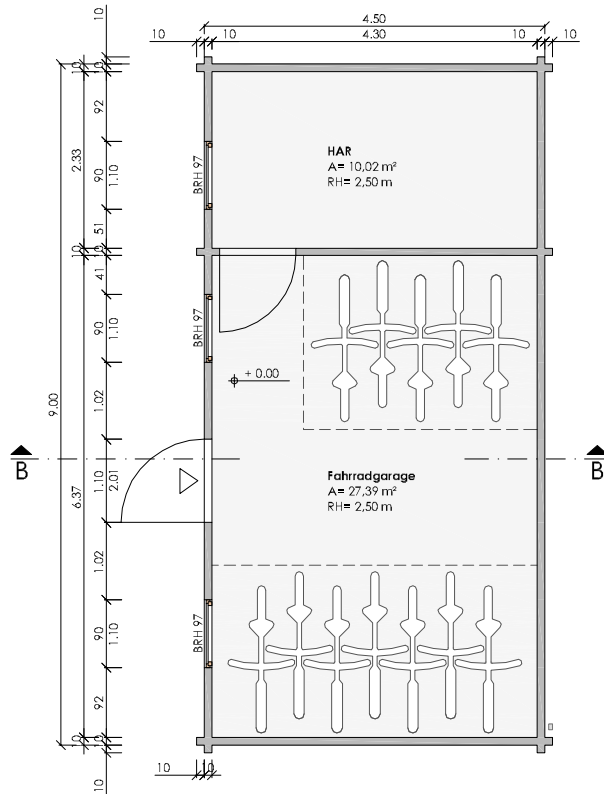

Legende

0 m 1 m 3 m



Wände aus Blockbohlen




Vorwandinstallation



Möbel



Zugang / Eingang

 

Bemaßung



Höhenangabe

Hinweis: Die Ermittlung der Anzahl der Sanitär-Objekte basiert auf den Vorgaben der CWVO LSA vom 14.06.2006 basierend auf 28 Standplätzen.



Bearbeitung:

Büro für Stadtplanung

Dr.-Ing. W. Schwerdt

Humperdinckstr. 16
06844 Dessau - Roßlau
Tel. (03 40) 61 37 07
Fax. (03 40) 61 74 21

Datum

Zeichen

bearbeitet 28.02.2012 S. Frohnsdorf

gezeichnet 28.02.2012 S. Elstner

geprüft

Bauvorhaben:

**ERRICHTUNG DES
"FREIZEITCAMPS AM LUISIUM"
STADT DESSAU-ROSSLAU, OT WALDERSEE**

Planungsstand:

GENEHMIGUNGSPLANUNG
GRUNDRISS
TYP 5 - NEBENGEBÄUDE 2 UND 3
HAR, FAHRRADGARAGE


Entwurfsverfasser:

Blatt-Nr. GP 7.1


Blattgröße: 210 x 297

Maßstab: M 1:100


ANSICHT VON NORDEN

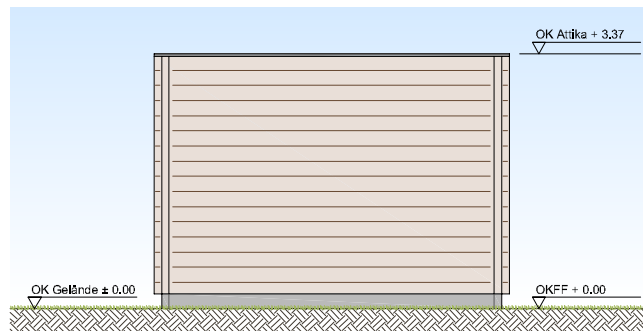


ANSICHT VON OSTEN

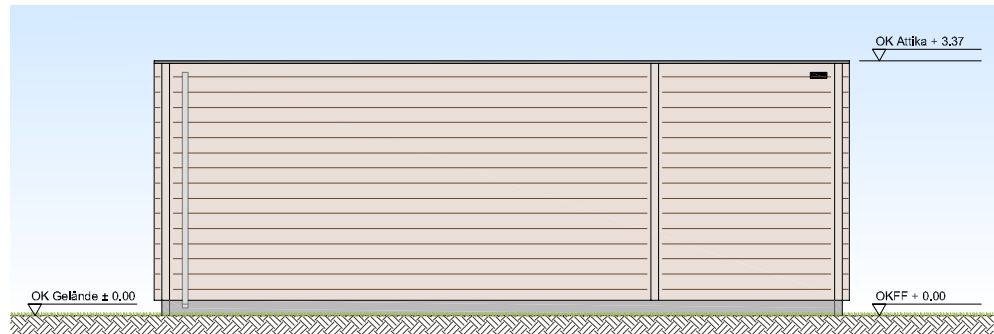


ANSICHT VON SÜDEN

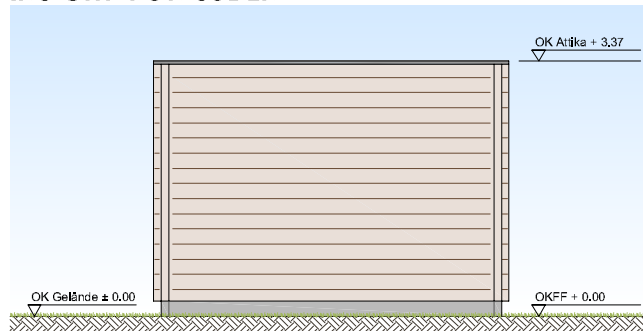

ANSICHT VON WESTEN

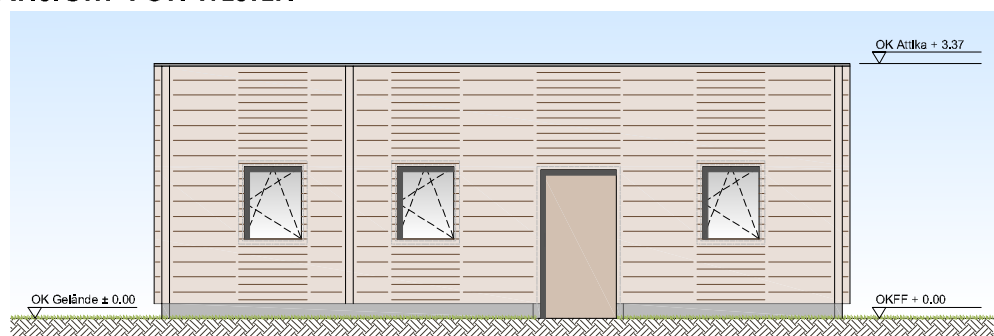

Legende

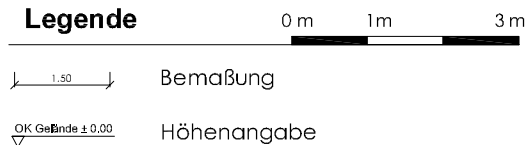

Bearbeitung:

Büro für Stadtplanung

Dr.-Ing. W. Schwerdt

Humperdinckstr. 16
06844 Dessau - Roßlau
Tel. (03 40) 61 37 07
Fax. (03 40) 61 74 21

Datum

Zeichen

bearbeitet 28.02.2012 S. Frohnsdorf

gezeichnet 28.02.2012 S. Elstner

geprüft

Bauvorhaben:

**ERRICHTUNG DES
"FREIZEITCAMPS AM LUISIUM"
STADT DESSAU-ROSSLAU, OT WALDERSEE**

Planungsstand:

GENEHMIGUNGSPLANUNG
ANSICHTEN
TYP 5 - NEBENGEBÄUDE 2 UND 3
HAR, FAHRRADGARAGE


Entwurfsverfasser:

Blatt-Nr. GP 7.2

Blattgröße: 210 x 297

Maßstab: M 1:100

SCHNITT B-B

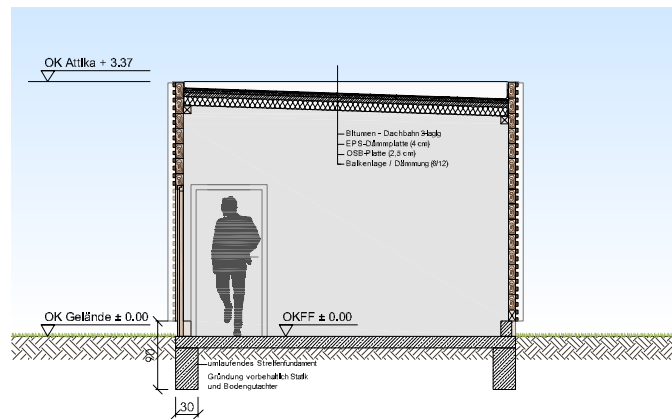

Legende

0 m 1 m 3 m

1.50

Bemaßung

OK Gelände ± 0.00

Höhenangabe

Bearbeitung:

Büro für Stadtplanung

Dr.-Ing. W. Schwerdt

Humperdinckstr. 16
06844 Dessau - Roßlau
Tel. (03 40) 61 37 07
Fax. (03 40) 61 74 21

Datum Zeichen

bearbeitet 28.02.2012 S. Frohnsdorf

gezeichnet 28.02.2012 S. Elstner

geprüft

Bauvorhaben:

**ERRICHTUNG DES
"FREIZEITCAMPS AM LUISIUM"
STADT DESSAU-ROSSLAU, OT WALDERSEE**

Planungsstand:

GENEHMIGUNGSPLANUNG
SCHNITT B-B
TYP 5 - NEBENGEBÄUDE 2 UND 3
HAR, FAHRRADGARAGE


Entwurfsverfasser:

Blatt-Nr. GP 7.3

Blattgröße: 210 x 297

Maßstab: M 1:100

GRUNDRISS

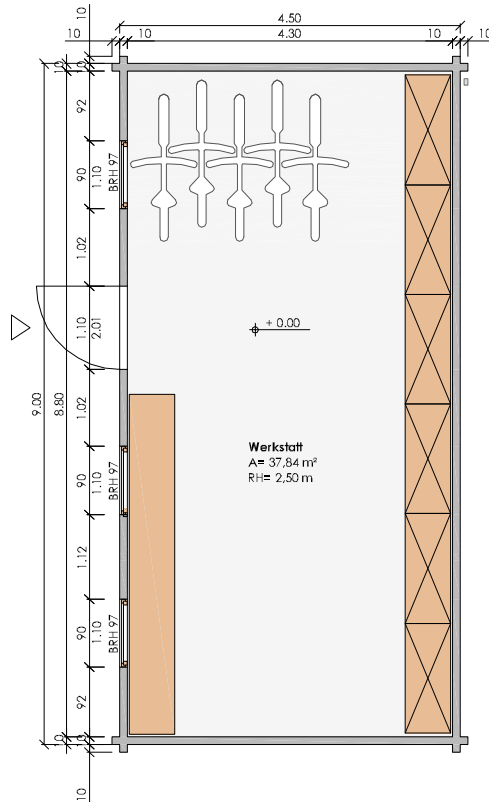

Legende

0 m 1 m 3 m



Wände aus Blockbohlen




Vorwandinstallation



Möbel



Zugang / Eingang

 

Bemaßung




Höhenangabe




Hinweis: Die Ermittlung der Anzahl der Sanitärobjekte basiert auf den Vorgaben der CWVO LSA vom 14.06.2006 basierend auf 28 Standplätzen.

Bearbeitung:		Datum	Zeichen
Büro für Stadtplanung Dr.-Ing. W. Schwerdt Humperdinckstr. 16 06844 Dessau - Roßlau Tel. (03 40) 61 37 07 Fax. (03 40) 61 74 21		bearbeitet	28.02.2012 S. Frohnsdorf
		gezeichnet	28.02.2012 S. Elstner
		geprüft	
Bauvorhaben: ERRICHTUNG DES "FREIZEITCAMPS AM LUISIUM" STADT DESSAU-ROSSLAU, OT WALDERSEE		Entwurfsverfasser:	
Planungsstand: GENEHMIGUNGSPLANUNG GRUNDRISS TYP 5 - NEBENGEBÄUDE 2 UND 3 WERKSTATT		Blatt-Nr.	GP 8.1
		Blattgröße:	210 x 297
		Maßstab:	M 1:100


ANSICHT VON NORDEN

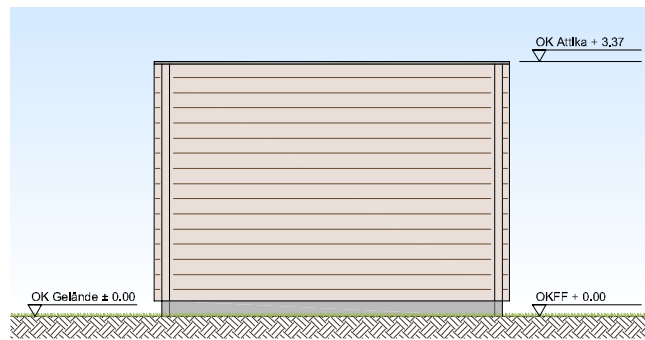


ANSICHT VON OSTEN

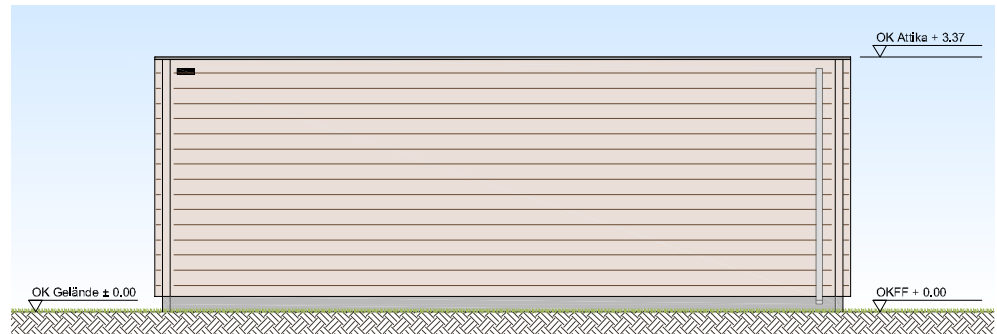


ANSICHT VON SÜDEN

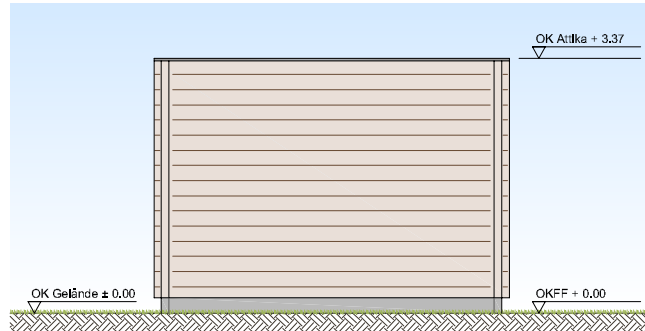

ANSICHT VON WESTEN

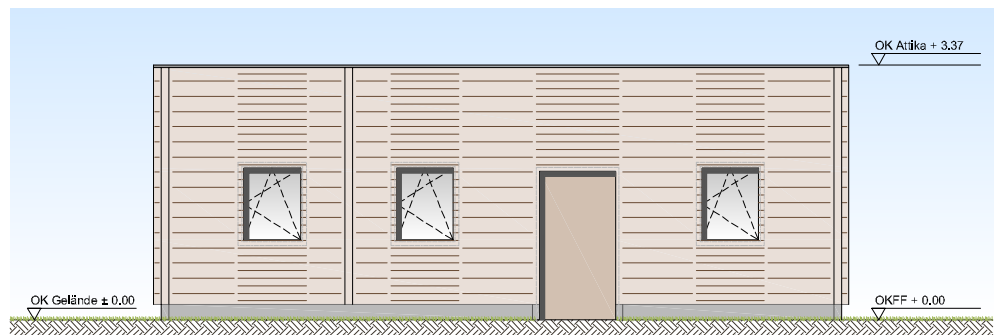

Legende

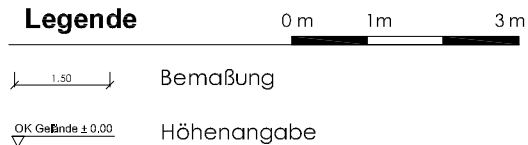

Bearbeitung:

Büro für Stadtplanung

Dr.-Ing. W. Schwerdt

Humperdinckstr. 16
06844 Dessau - Roßlau
Tel. (03 40) 61 37 07
Fax. (03 40) 61 74 21

Datum Zeichen

bearbeitet 28.02.2012 S. Frohnsdorf

gezeichnet 28.02.2012 S. Elstner

geprüft

Bauvorhaben:

**ERRICHTUNG DES
"FREIZEITCAMPS AM LUISIUM"
STADT DESSAU-ROSSLAU, OT WALDERSEE**

Planungsstand:

GENEHMIGUNGSPLANUNG
ANSICHTEN
TYP 5 - NEBENGEBÄUDE 2 UND 3
WERKSTATT

Entwurfsverfasser:

Blatt-Nr. GP 8.2

Blattgröße: 210 x 297

Maßstab: M 1:100