


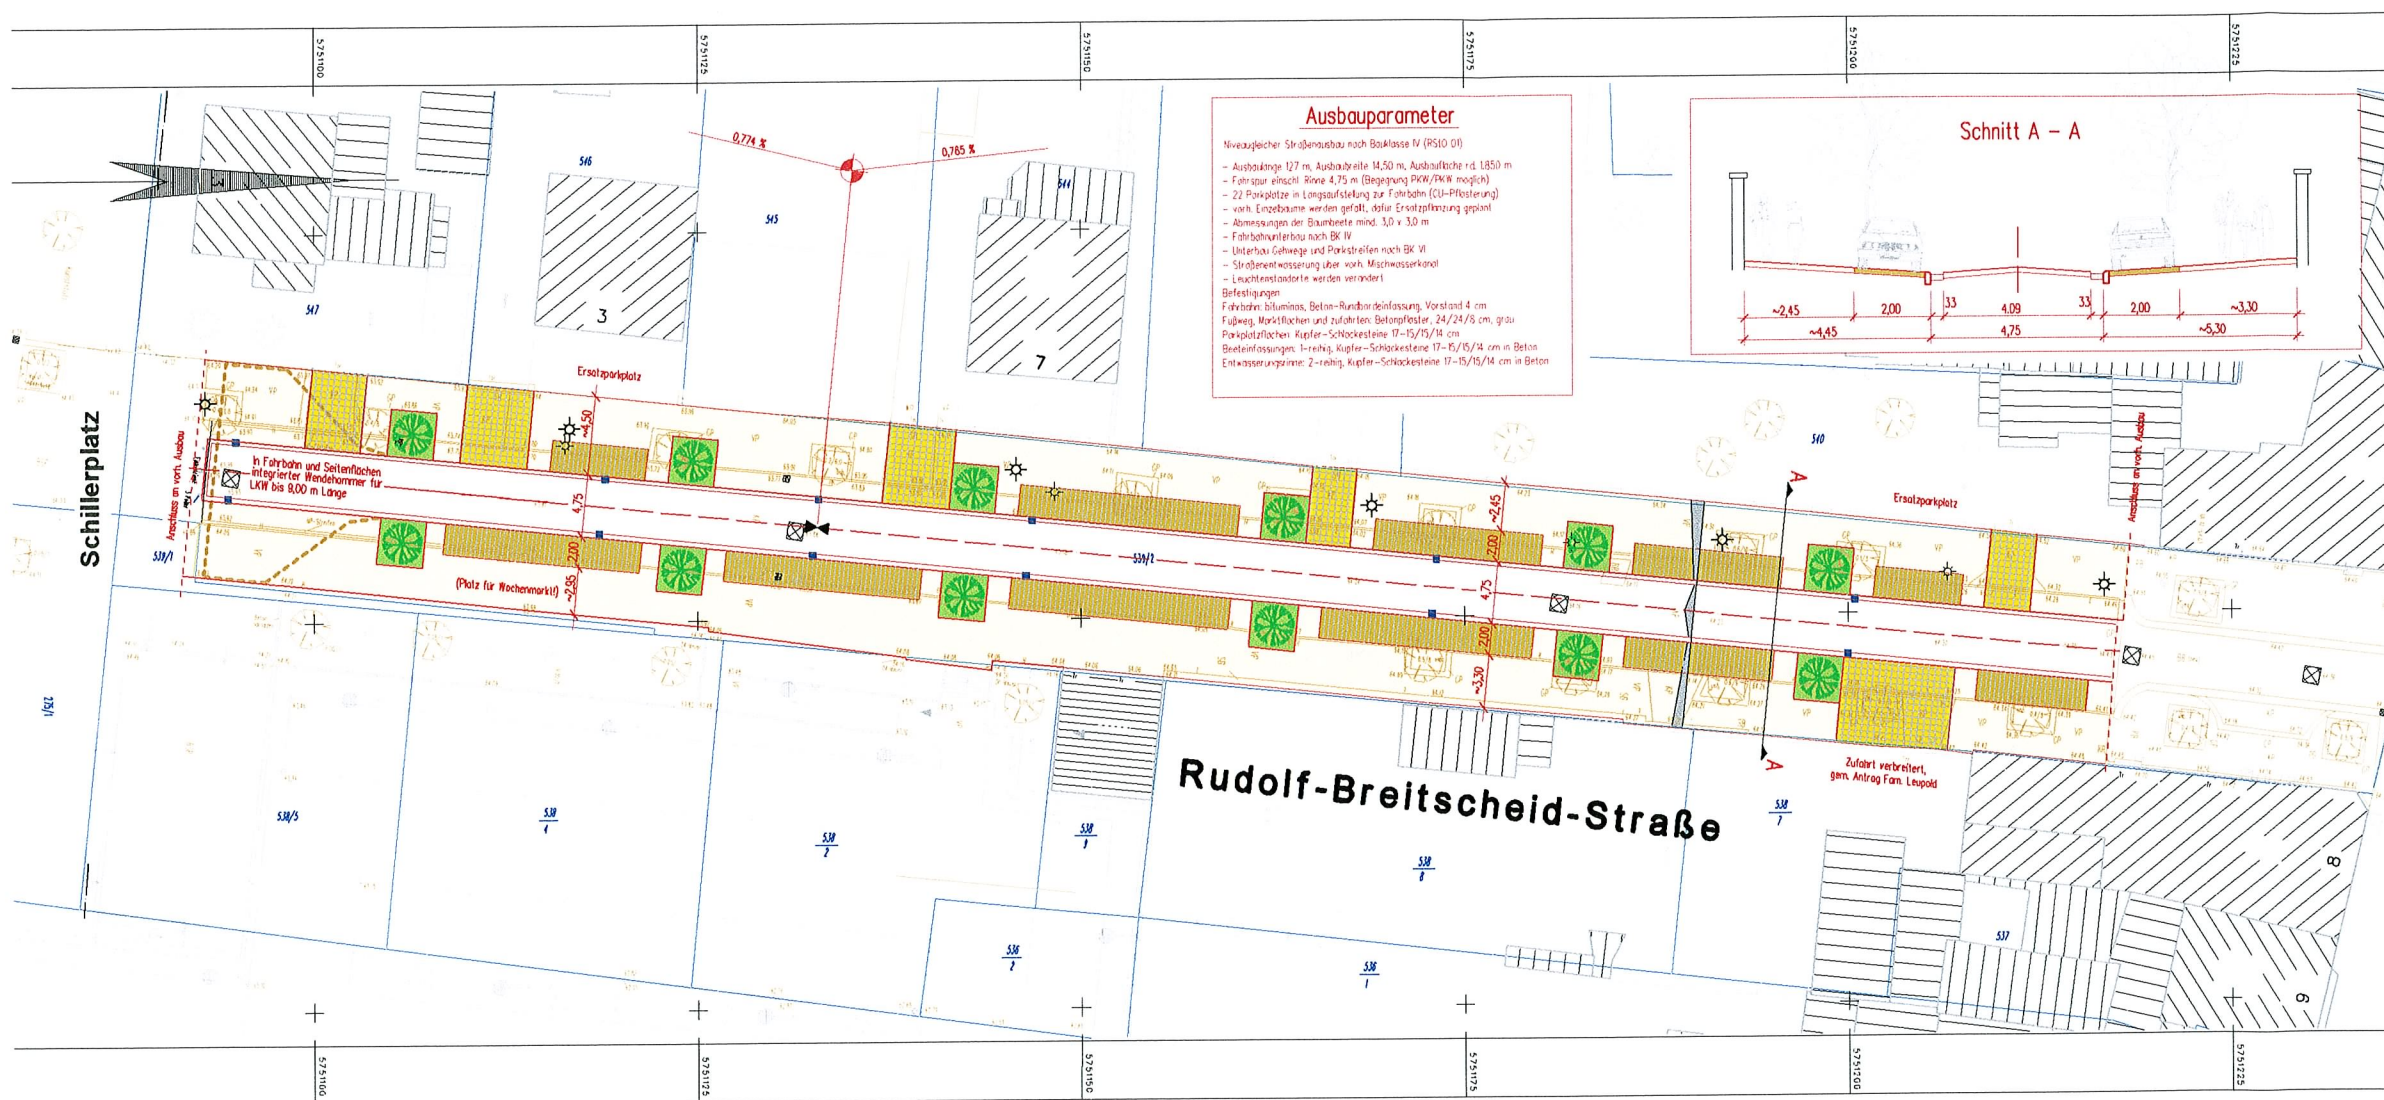

Ausbauparameter

Niveau gleicher Straßenbau nach Bauklasse IV (RSIO 01)

- Ausbaulänge 127 m, Ausbaubreite 14,50 m, Ausbaufäche +d. 1.850 m²
- Fahrgasse einseitig 4,75 m (Begegnung PKW/FKW möglich)
- 22 Parkplätze in Längsaufstellung zur Fahrbahn (CU-Pflasterung)
- vorh. Einzelbäume werden gefällt, dafür Ersatzpflanzung geplant
- Abmessungen der Baumbeete mind. 3,0 x 3,0 m
- Fahrbahnunterbau nach BK IV
- Unterbau Gehwege und Parkstreifen nach BK VI
- Straßenentwässerung über vorh. Mischwasserkanal
- Leuchtsignale werden verändert

Befestigungen:

- Fahrbahn: bituminös, Beton-Rundbündelfestung, Vorstrand 4 cm
- Fußweg, Marktfächen und Zufahrten: Betonpflaster, 24/24/5 cm, grau
- Parkplatzflächen: Kuper-Schlackesteine 17-15/15/14 cm
- Bordsteinbefestigung: 1-reihig, Kuper-Schlackesteine 17-15/15/14 cm in Beton
- Entwässerungsrinne: 2-reihig, Kuper-Schlackesteine 17-15/15/14 cm in Beton

Schnitt A - A

~2,45 2,00 3,3 4,09 3,3 2,00 ~3,30

~4,45 4,75 ~5,30

Legende:

- Gehweg (Betonsteingeländer grau)
- Parkmarkierung (Natursteingeländer)
- Rinne, 2-reihig
- Fahrbahn (Bituminös)
- Rinne, 2-reihig
- Zufahrt (Betonsteingeländer grau)
- Einzelbaum mit Betonbefestigung (Neupflanzung)
- geg. Straßeneinfahrt
- vorh. Marktfäche
- neuer Standard vorh. Marktfäche
- vorh. Straßeneinfahrt
- vorh. Hydrant-/Schieberkappe (TW, Cos)
- vorh. Kontrollschacht
- vorh. Einzelbaum
- (entfallen innerhalb der Baugrube)
- geg. Einzelbaum (Ersatzpflanzung)

Projekt Nr.: 2016/03-DE

INGENIEURGRUPPE TIEFBAUWESEN

DIPL.-ING. N. SCHMIDT VBI

Dessauer Straße 49 06862 Dessau-Roßlau

Tel. 034901-82073 Fax 034901-66852

Mitglied der Ingenieurkammer Sachsen-Anhalt Nr. 2658

Stadt Dessau-Roßlau

- Tiefbauamt -

Stadtsonierung Dessau-Roßlau

Ausbau "Rudolf Breitscheid Str."

Sanierungsgebiet Roßlau

Lageplan

Regelquerschnitt

Maßstab: 1: 250, 1: 100

Datum: 15.08.2011

Zeichen:

Blatt 1

Unterlage: 7

Blatt Nr.:

Reg. Nr.:

Datum:

Zeichen:

Gezeichnet:

Geprüft:

Maßstab:

1: 250, 1: 100

Dessau-Roßlau, den