




Detaillageplan 1. Bauabschnitt

Maßstab: 1 : 500

- Legende:
- Gelbweg/Querungstreifen
 - Schutzstreifen Rad/Querungstreifen
 - Sonstige Radverkehrführung
 - Oberfläche Platz
 - Grünfläche
 - Freizeit- und Kommunikationsorientiertes Aktionsfeld
 - Kommerziell orientiertes Flexfeld (Autark oder an Ankerstruktur angelegt)
- Fahrrad Stellplätze (10 bzw. 12 Stück)
- Stuhlpark PKW
- Bestandsbaum Fällung
- Raum Neu
- Mast Oberleitung / Beleuchtung

zector architects

zector architects
Heuffstraße 9
81369 München
t. 089 7413 2912
f. 089 7413 2988
info@zectorarchitects.net

Mitarbeit: Planungsteam:
StadtBahnGestalt
Gemeindestrasse 17 CH-8032 Zürich
cgb Landschaftsarchitektur
Heuffstraße 5 81369 München

Projekt:
Umgestaltung der Kavalierrasse zwischen
Poststrasse und Askanischer Strasse in
Dessau-Roßlau

Planinhalt:
Detaillageplan

Plannummer: 200
Planungsstand: 24.07.2012

Datum der Planfreigabe:
Rev. Datum Planänderung/Ergänzung Gez.

Die Planinformationen zum Bestand inklusive Baumbestand basieren auf den Daten der Stadtverwaltung zum 12.01.2012. Für die Richtigkeit dieser Daten übernimmt die Auftraggeberin keine Gewährleistung. Maß- und Flächenangaben der Planung sind mit dem Bestand zu vergleichen und im Rahmen der weiteren Planungsphase ggf. anzupassen.

© zectorarchitects