

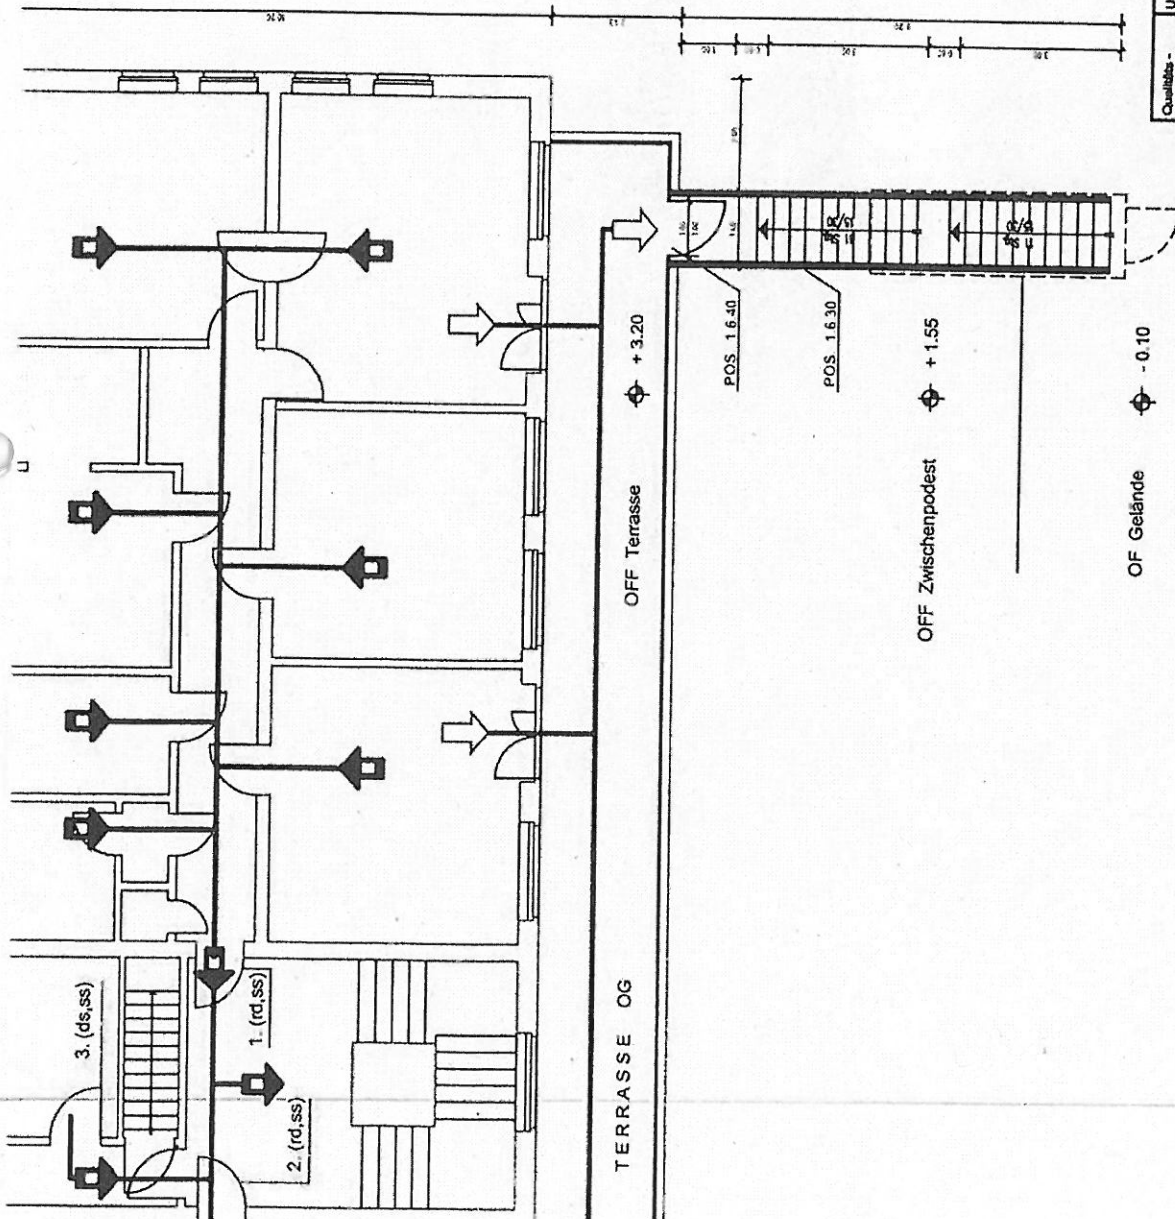


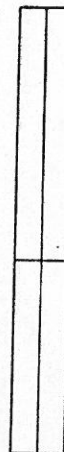

Anlage 2 zum Festlegungsprotokoll vom 23.11.2011

Legende:

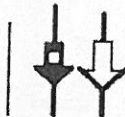

Alle Maße sind am Bau zu überprüfen!

Qualitäts- sicherung	Unterschrift	Ingenieurbüro Heil GmbH	Bauherr	Datum	Phase
Gezeichnet		Hochbau- Tiefbau Techn. Ausrichtung	Jugendamt Zerbster Str. 4 06844 Dessau-Roßlau	29.04.2010	5
Projektleiter		Planung, Bauführung	vertreten durch Amt für zentrales Gebäudemanagement Gustav-Bergl-Str. 1 06862 Dessau-Roßlau	Maßnahme-Nr.	
Liz. Zustimmung ausdrückl. Verfügung		Bauüberwachung Projektmanagement Stauder Weg 11 06822 Dessau-Roßlau	Bauvorhaben	Auftr.-Nr.: 9 65 20 282	
GENEHMIGT DURCH OBERGEORDNETE INSTANZ		Yd.: 03.49.01/3.03.21 Fw.: 03.49.01/3.01.02 E-Mail: B.Hall@dmr.de	2. Rettungsweg Kinderreihung "Bussli Bär" Kühnauer Str. 75 06846 Dessau - Roßlau	Maßstab: 1:100	
			Bezeichnung Grundriss Obergeschoss	Projekt-Nr.: 7890	
				Blattgröße: A3	

stellung bildeten die Bestandspläne der Sanitärinstallation.