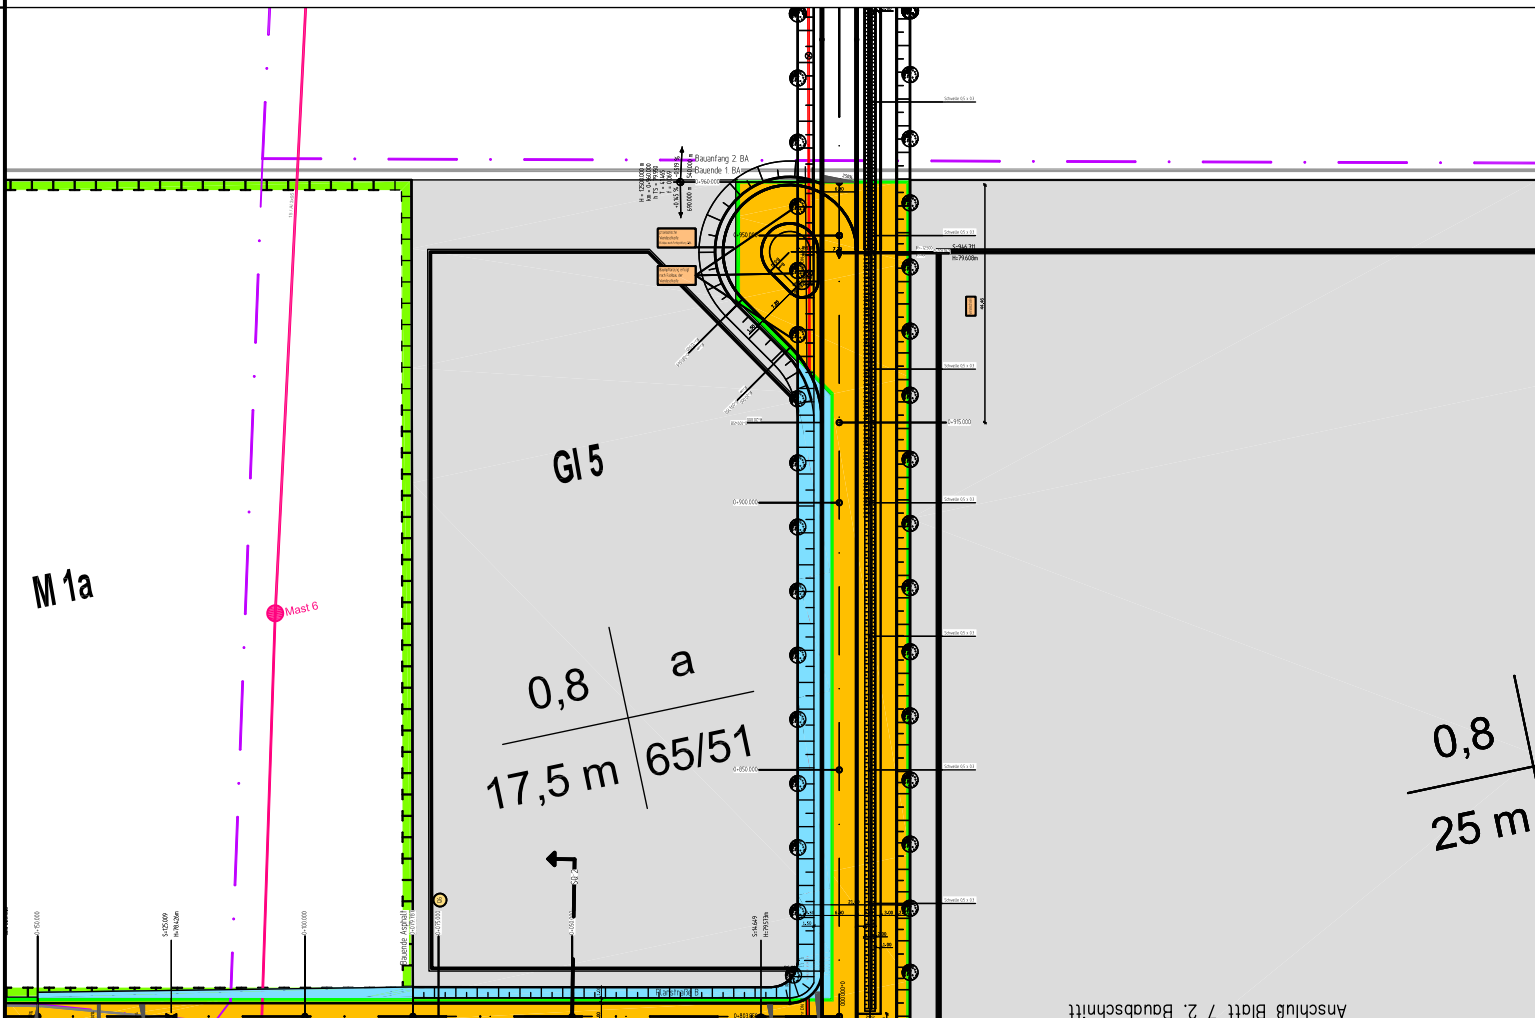


[illegible]

Stadt Dessau-Roßlau		Unterlage: Blatt Nr.: Reg. Nr.: 46/10							
 Bauvorhaben: Infrastrukturmaßnahmen am BioPharmaPark Dessau		<table><tr><td>bearbeitet</td><td>Datum</td><td>Zeichen</td></tr><tr><td>geprüft</td><td></td><td></td></tr></table>	bearbeitet	Datum	Zeichen	geprüft			
bearbeitet	Datum	Zeichen							
geprüft									
Planstraße A 1.Bauabschnitt Lageplan 0+000 – 1+000		Maßstab 1: 1000							
Aufgestellt Dessau-Roßlau, den Technik - Energie - Wasser Servicegesellschaft mbH im Auftrag									