


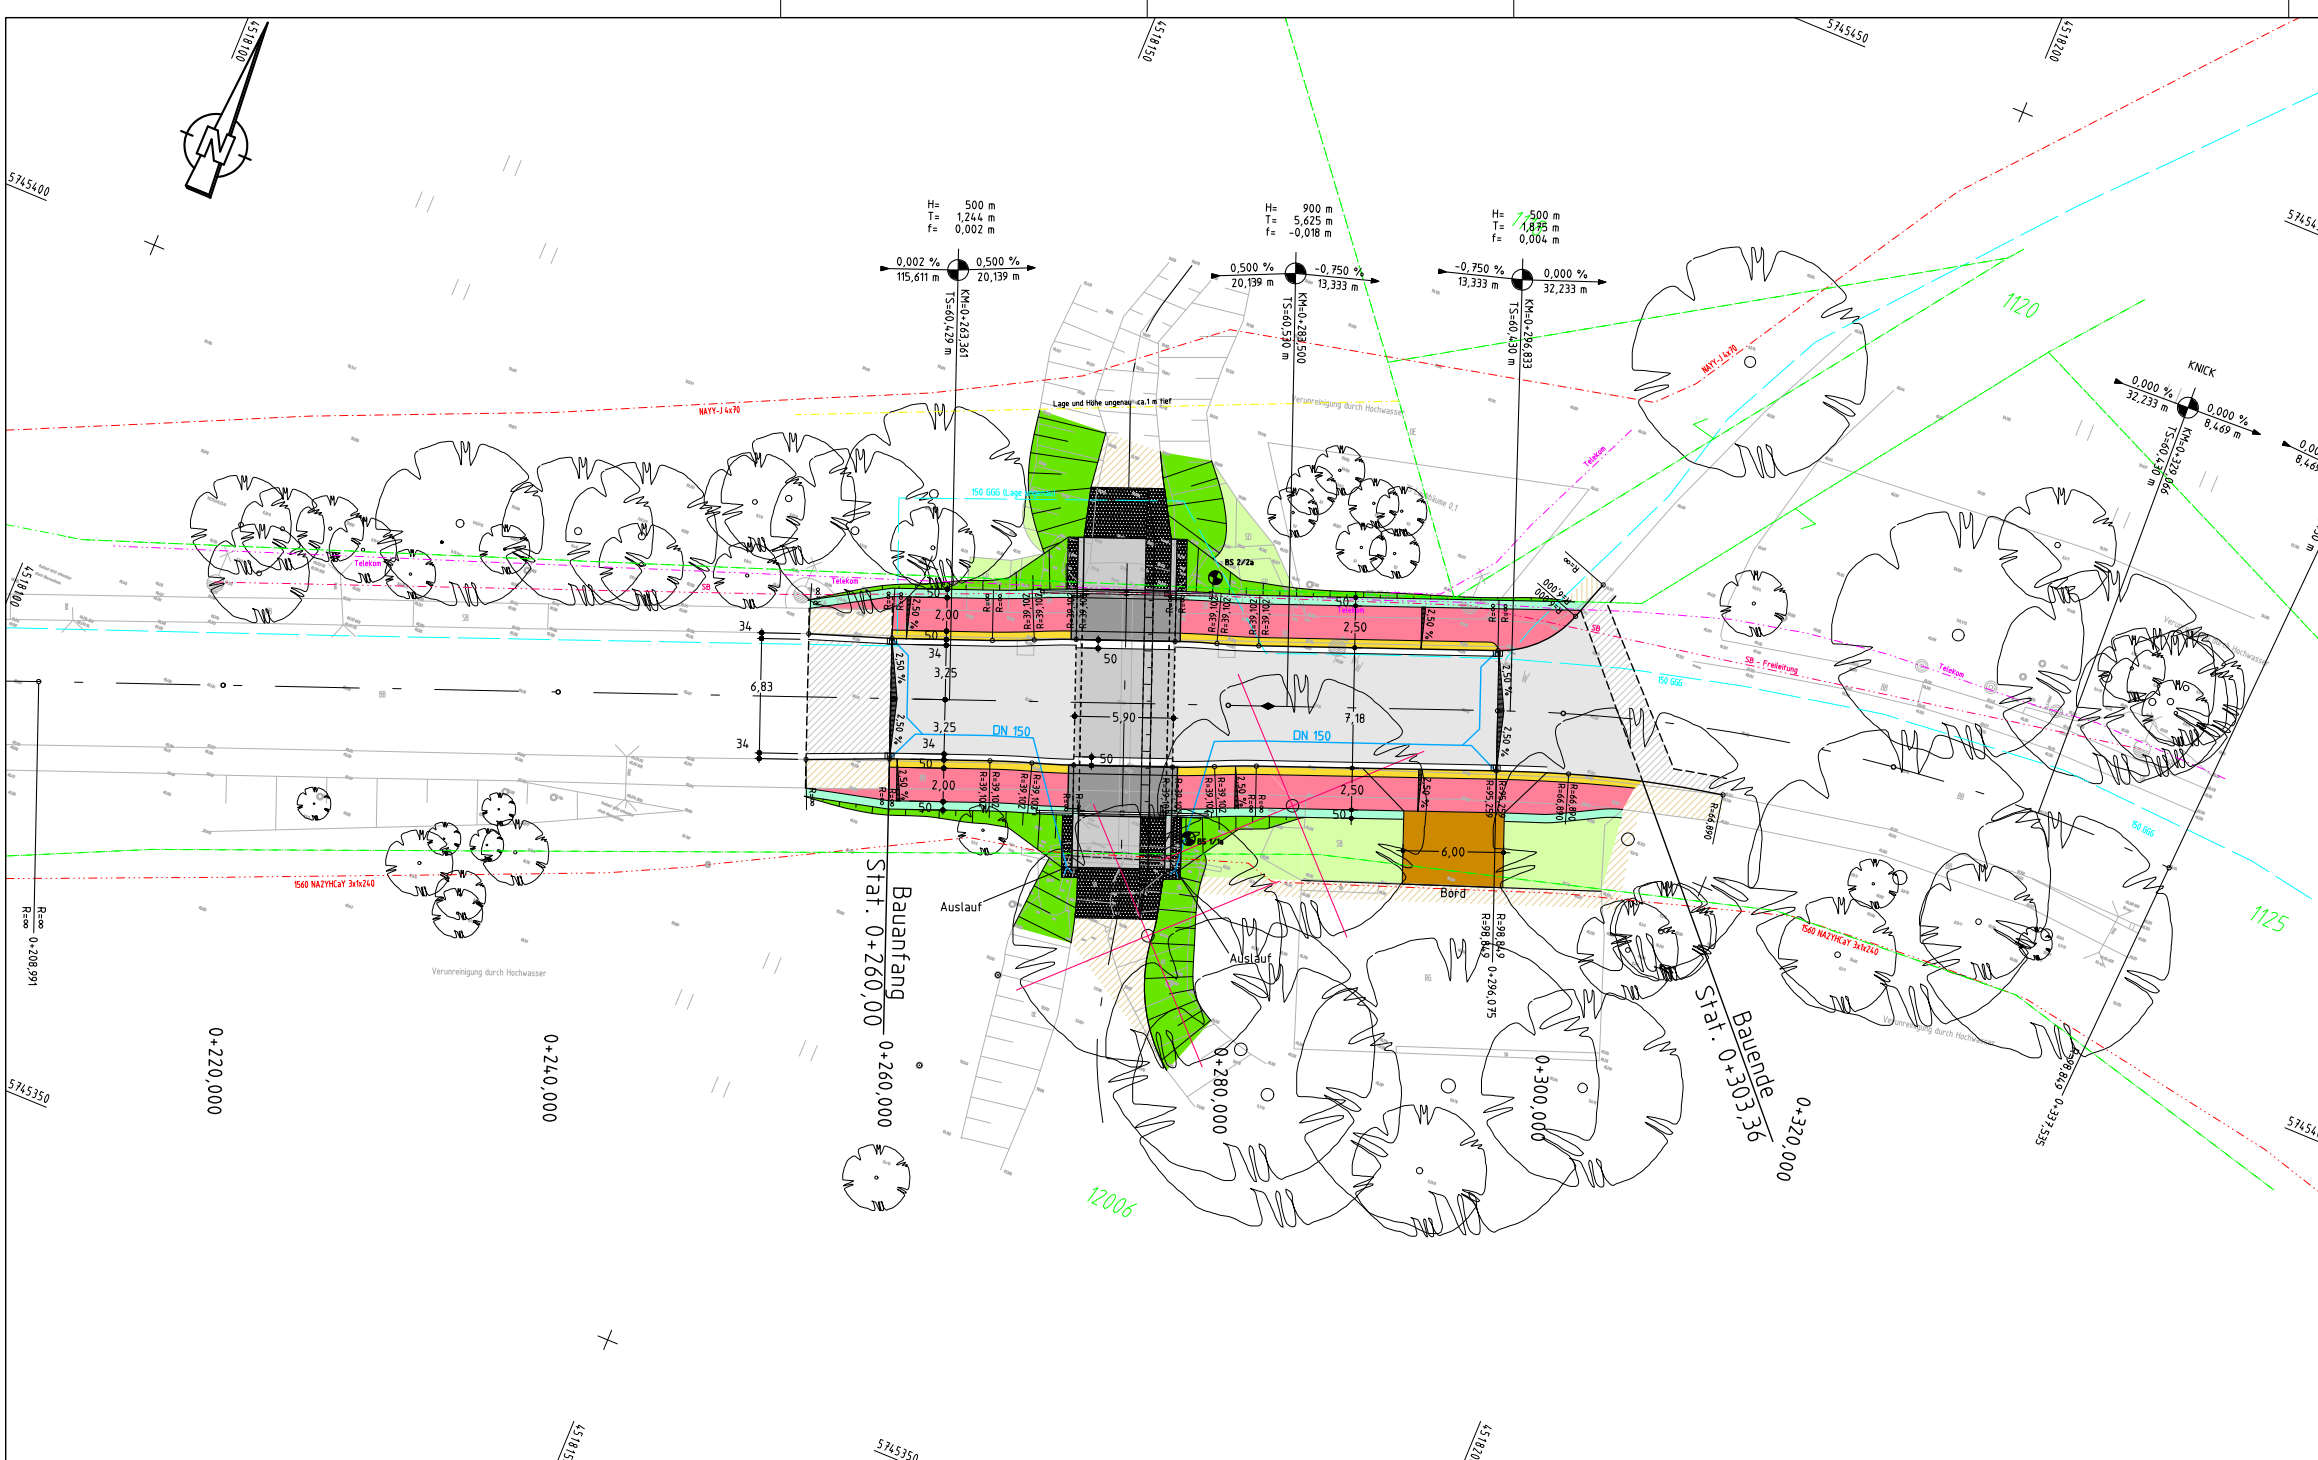

ZEICHNERKLÄRUNG

	Einschnittböschung		Bankett
	Gehweg / Geh- Radweg		Anpassungsbereich bituminös
	Fahrspur (Asphaltdecke)		Anpassungsbereich an vorh. Befestigung
	Bauklasse II		Grünfläche
	Sicherheitsstreifen		Flurstücksgrenze mit Flurstücksnummer
	Gehweg mit Zufahrt / Radweg		vorhandener Laubbaum / Baumfällung
	Dammböschung		Telekom Bestand
	Neigungsbrechpunkt mit Angabe von Gefälle in Prozent, Länge der Gefällestrecke und Halbmesser		Straßenbeleuchtung Bestand
	geplanter Straßeneinfahrt		NS-Kabel Bestand
	gepl. Hochpunkt		MS-Kabel Bestand
	vorhandener Straßeneinfahrt		Gasleitung Bestand
	Hochpunkt Gradiente / Tiefpunkt Gradiente		DN 150
	vorh. Straßenbeleuchtung / geplanter Maststandort SB		
	2,5% Fahrbahnquerneigung		

INGENIEUR-GESELLSCHAFT Dessau MBH			Projekt-Nr.	3113 870
KEMPA			Datum	Zeichen
0844 Dessau-Roßlau, Albrechtstraße 126 - Telefon 0340 / 25 20 8-0, Fax 0340 / 25 20 8-25			Bearb.	07/2014 Jakob
Dessau-Roßlau, den			Gez.	07/2014 Hünze
Geändert			Gepr.	07/2014
a			Datum	Gez.
b			Geprüft	
c				
d				

Stadt Dessau - Roßlau

Tiefbauamt

Straßenklasse und Nr.: Wasserstadt

Streckenbezeichnung Ortslage Dessau

Gemarkung: Dessau

Unterlage: 5

Blatt - Nr.: 1

Bauwerk/Baumaßnahme	Datum	Zeichen
Vorflutbrücke Diepold	Bearb.	
Bauwerk 17 (4139817)	Gez.	
	Gepr.	
ASB-Nr.: 4139817		
Plandarstellung:	Lageplan	
Entwurfsplanung	Maßstab: 1 : 250	

aufgestellt:	geprüft:
Zur Bauausführung freigegeben:	