


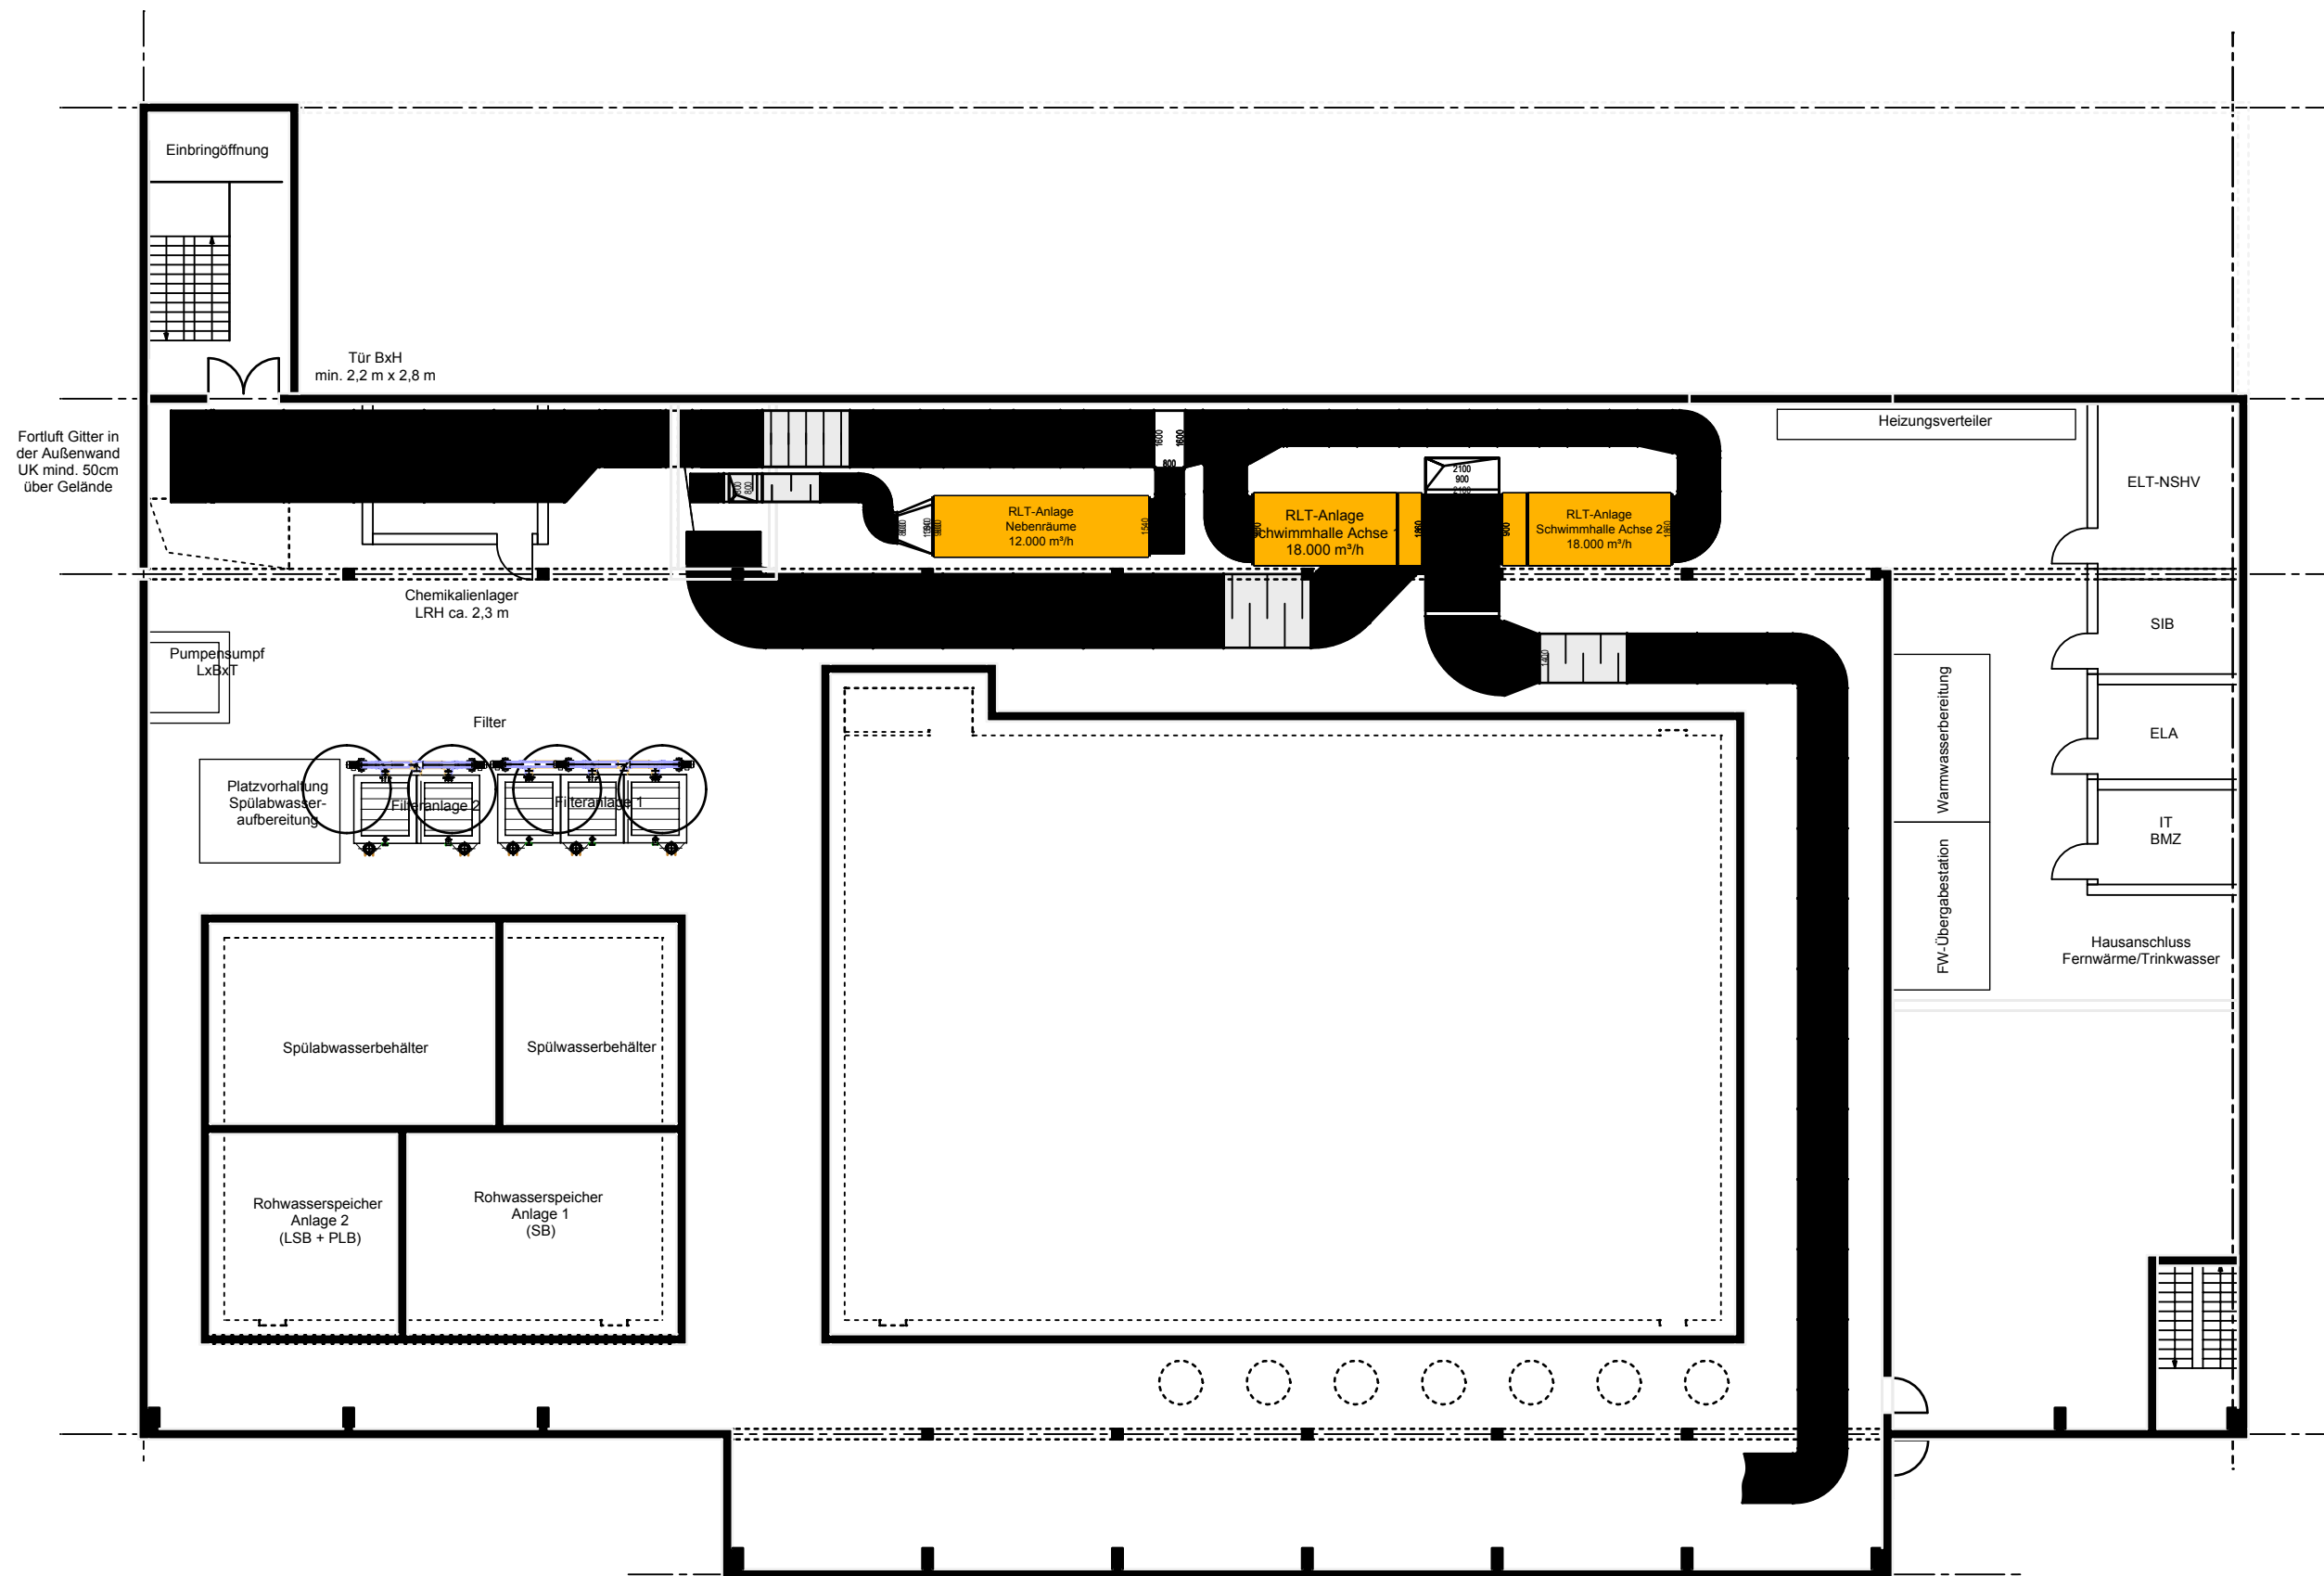

2- Vorplanung
 STADT DESSAU- ROSSLAU AMT FÜR ZENTRALES GEBÄUDEMANAGEMENT
 DESSAU ERSATZNEUBAU SCHWIMMHALLE
 Grundriss Untergeschoss

Maßstab: 1 : 200
 Arbeitsstand: 15.12.2014

BAUCONZEPT
 INGENIEURE + ARCHITEKTEN

Stenesche Straße 06842 Dessau- Rosslau

BAUCONZEPT® PLANUNGSGESELLSCHAFT MBH
 Bachgasse 2 | D-09350 Lichtenstein
 Telefon +49 (0) 3 72 04 / 6 70-0 | Fax +49 (0) 3 72 04 / 6 70-67
 info@bauconzept.com | www.bauconzept.com