## Regelquerschnitt

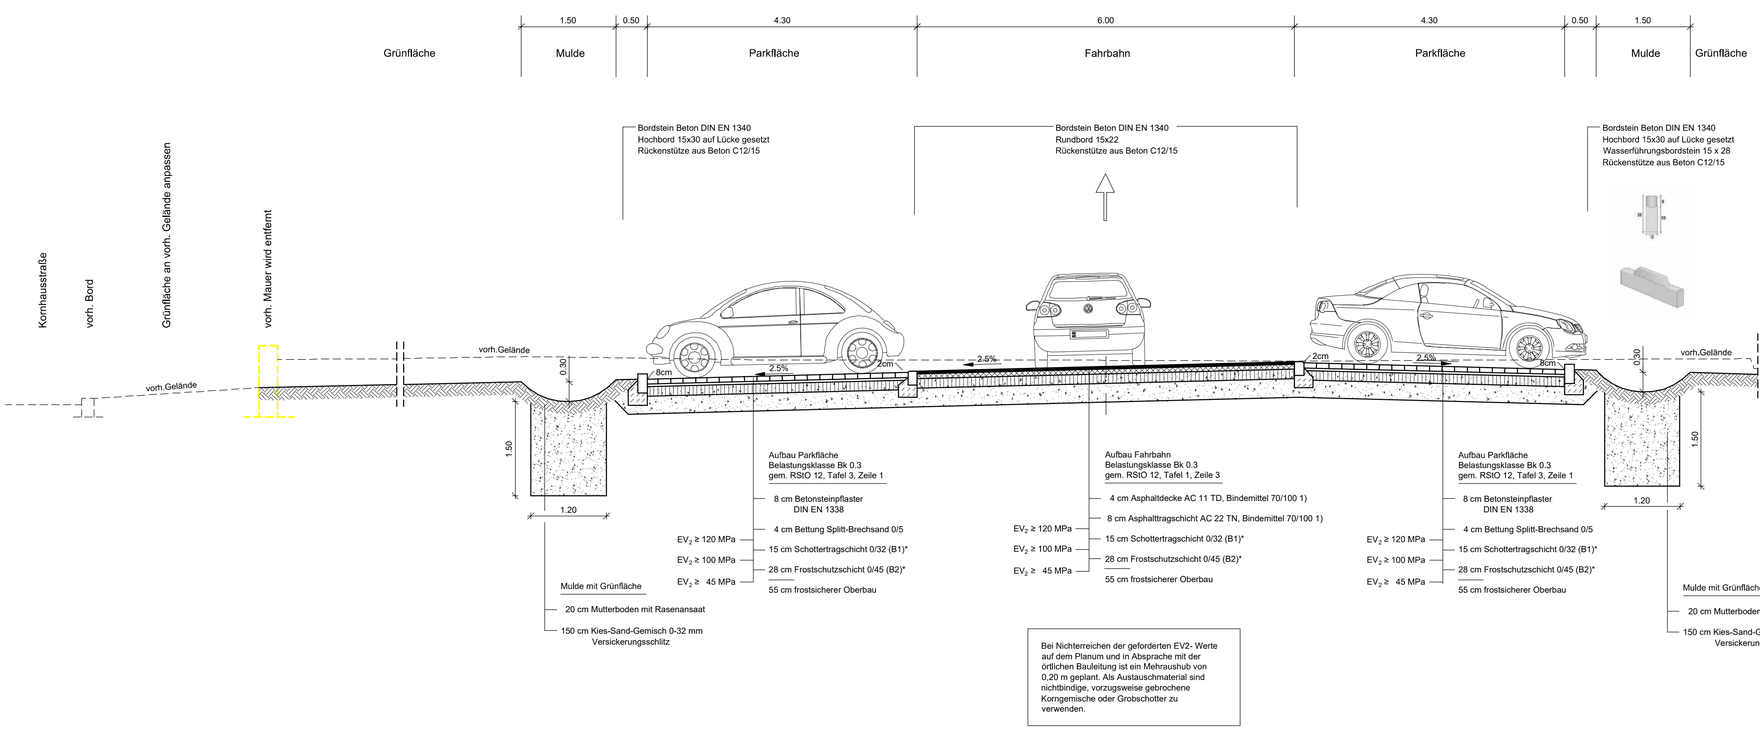


Bei Nichterreichen der geforderten EV2- Werte auf dem Planum und in Absprache mit der örtlichen Bauleitung ist ein Mehraushub von 0,20 m geplant. Als Austauschmaterial sind nichtbindige, vorzugsweise gebrochene Korngemische oder Grobschotter zu verwenden.

Hinweis auf Dehnfugen in der Bordanlage:

Durchgehende Dehnfugen in der Bordanlage einschließlich Unterbeton und Rückenstütze sowie Gossenanlage einschließlich Unterbeton sind alle 12m herzustellen.

Hinweis zur Fugenausbildung an festen Einbauten in der Asphaltdeckschicht:

Die Fugenausbildung zu festen Einbauten in der Asphaltdeckschicht hat mit schmelzbarem Bitumen-Dichtungsband zu erfolgen.

*Anforderungen gem. ZTV-SoB-StB 04/07

1) Anforderungen gem. ZTV Asphalt-StB 07/13

4

| Nr. | Änderung | Name | Datum | ersetzte Datei | neue Datei |
|---|---|---|---|---|---|
| | | | | | |
| | | | | | |
| | | | | | |

Überarbeitungen:

Stadt Dessau-Roßlau

| | | |
|---|---|---|
| Plt-Maßstab: 20 : 1 | Höhen-/ Lagestatus: | Planinhalt: Regelquerschnitt |
| Projekt-Nr.: 17.048 | Phase: Entwurfsplanung | |

MUTING GmbH
Rothenseer Straße 24
39124 Magdeburg
Tel.: 0391 2561-100
www.muting.de
muting@muting.de

Straßenbauverwaltung:

Stadt Dessau-Roßlau
Gustav-Bergt-Straße 3
06862 Dessau-Roßlau

Unterlage:
Blatt Nr.: 4
Reg. Nr.:
Maßstab: 1 : 50

Projekt:
Stadt Dessau-Roßlau
Umgestaltung Umfeld Kornhaus
Platzumgestaltung

| | Datum | Name |
|---|---|---|
| bearbeitet | 18.01.2018 | Täger |
| gezeichnet | 18.01.2018 | Kelm |
| geprüft | | Stauch |

Aufgestellt:

Magdeburg, den 18.01.2018

dwg: 2018-01-18_Regelquerschnitt
pdf: Blatt 4_2018-01-18_Regelquerschnitt
Dateiname: ctb: farbe_04
Plt-Maßstab: 20:1
Projekt-Nr.: 17.048

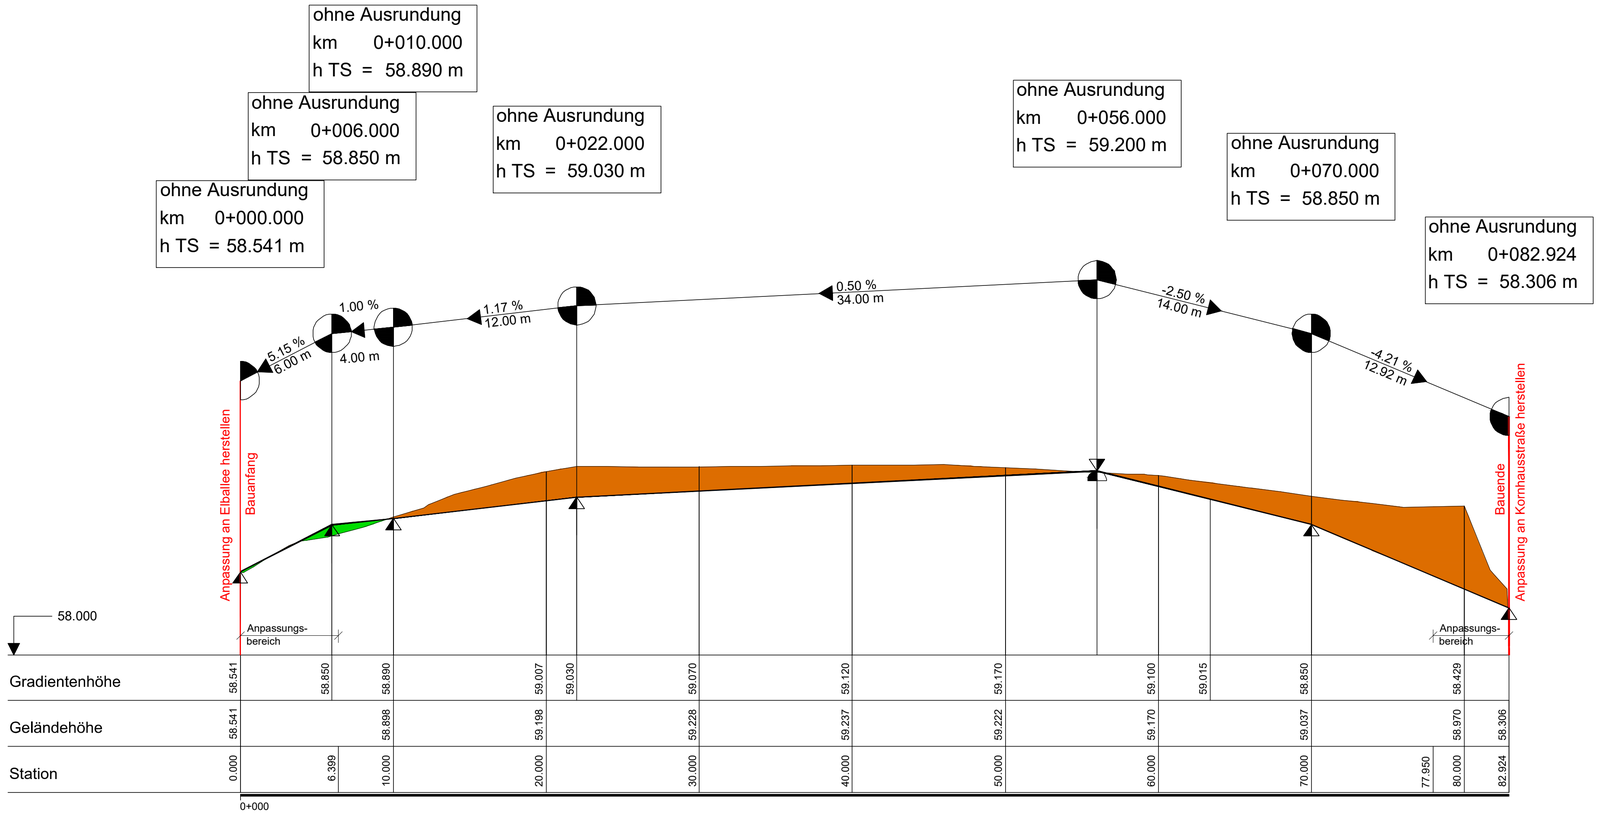


Legende

- Gradiente
- Gelände
- Einschnitt
- Damm
- Gradientenhochpunkt

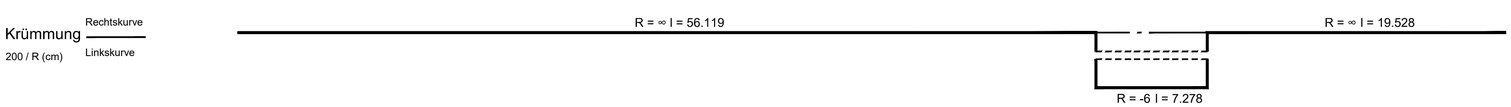


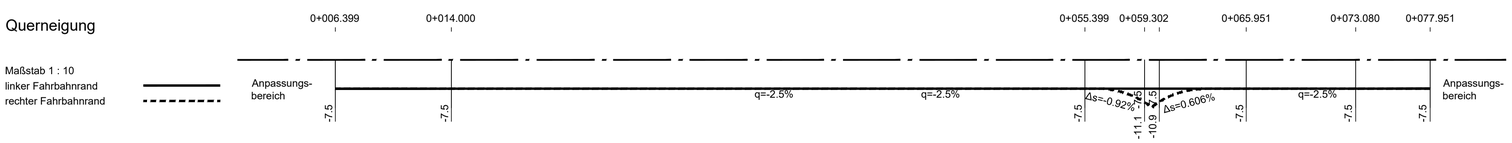


5

| Nr. | Änderung | Name | Datum | ersetzte Datei | neue Datei |
|---|---|---|---|---|---|
| | | | | | |
| | | | | | |
| | | | | | |

Überarbeitungen:

# Stadt Dessau-Roßlau

| | | |
|---|---|---|
| Pfl-Maßstab: 4 : 1 | Höhen-/ Lagestatus: HS 160 (NHN) | Planinhalt: Lageplan |
| Projekt-Nr.: 17.048 | Phase: Entwurfsplanung | |

MUTING GmbH
Rothenseer Straße 24
39124 Magdeburg
Tel.: 0391 2561-100
www.muting.de
muting@muting.de

Straßenbauverwaltung:

Stadt Dessau-Roßlau
Gustav-Bergt-Straße 3
06862 Dessau-Roßlau

Unterlage:
Blatt Nr.: 5
Reg. Nr.:
Maßstab: 1 : 250/25

Projekt:

Stadt Dessau-Roßlau
Umgestaltung Umfeld Kornhaus
Platzumgestaltung

| | Datum | Name |
|---|---|---|
| bearbeitet | 18.01.2018 | Täger |
| gezeichnet | 18.01.2018 | Kelm |
| geprüft | | Stauch |

Aufgestellt:

Magdeburg, den 18.01.2018

dwg: 2018-01-25_Höhenplan
pdf: Blatt 5_2018-01-25_Höhenplan
Dateinamen: ctb: keine
Plt-Maßstab: 1:1
Projekt-Nr.: 17.048