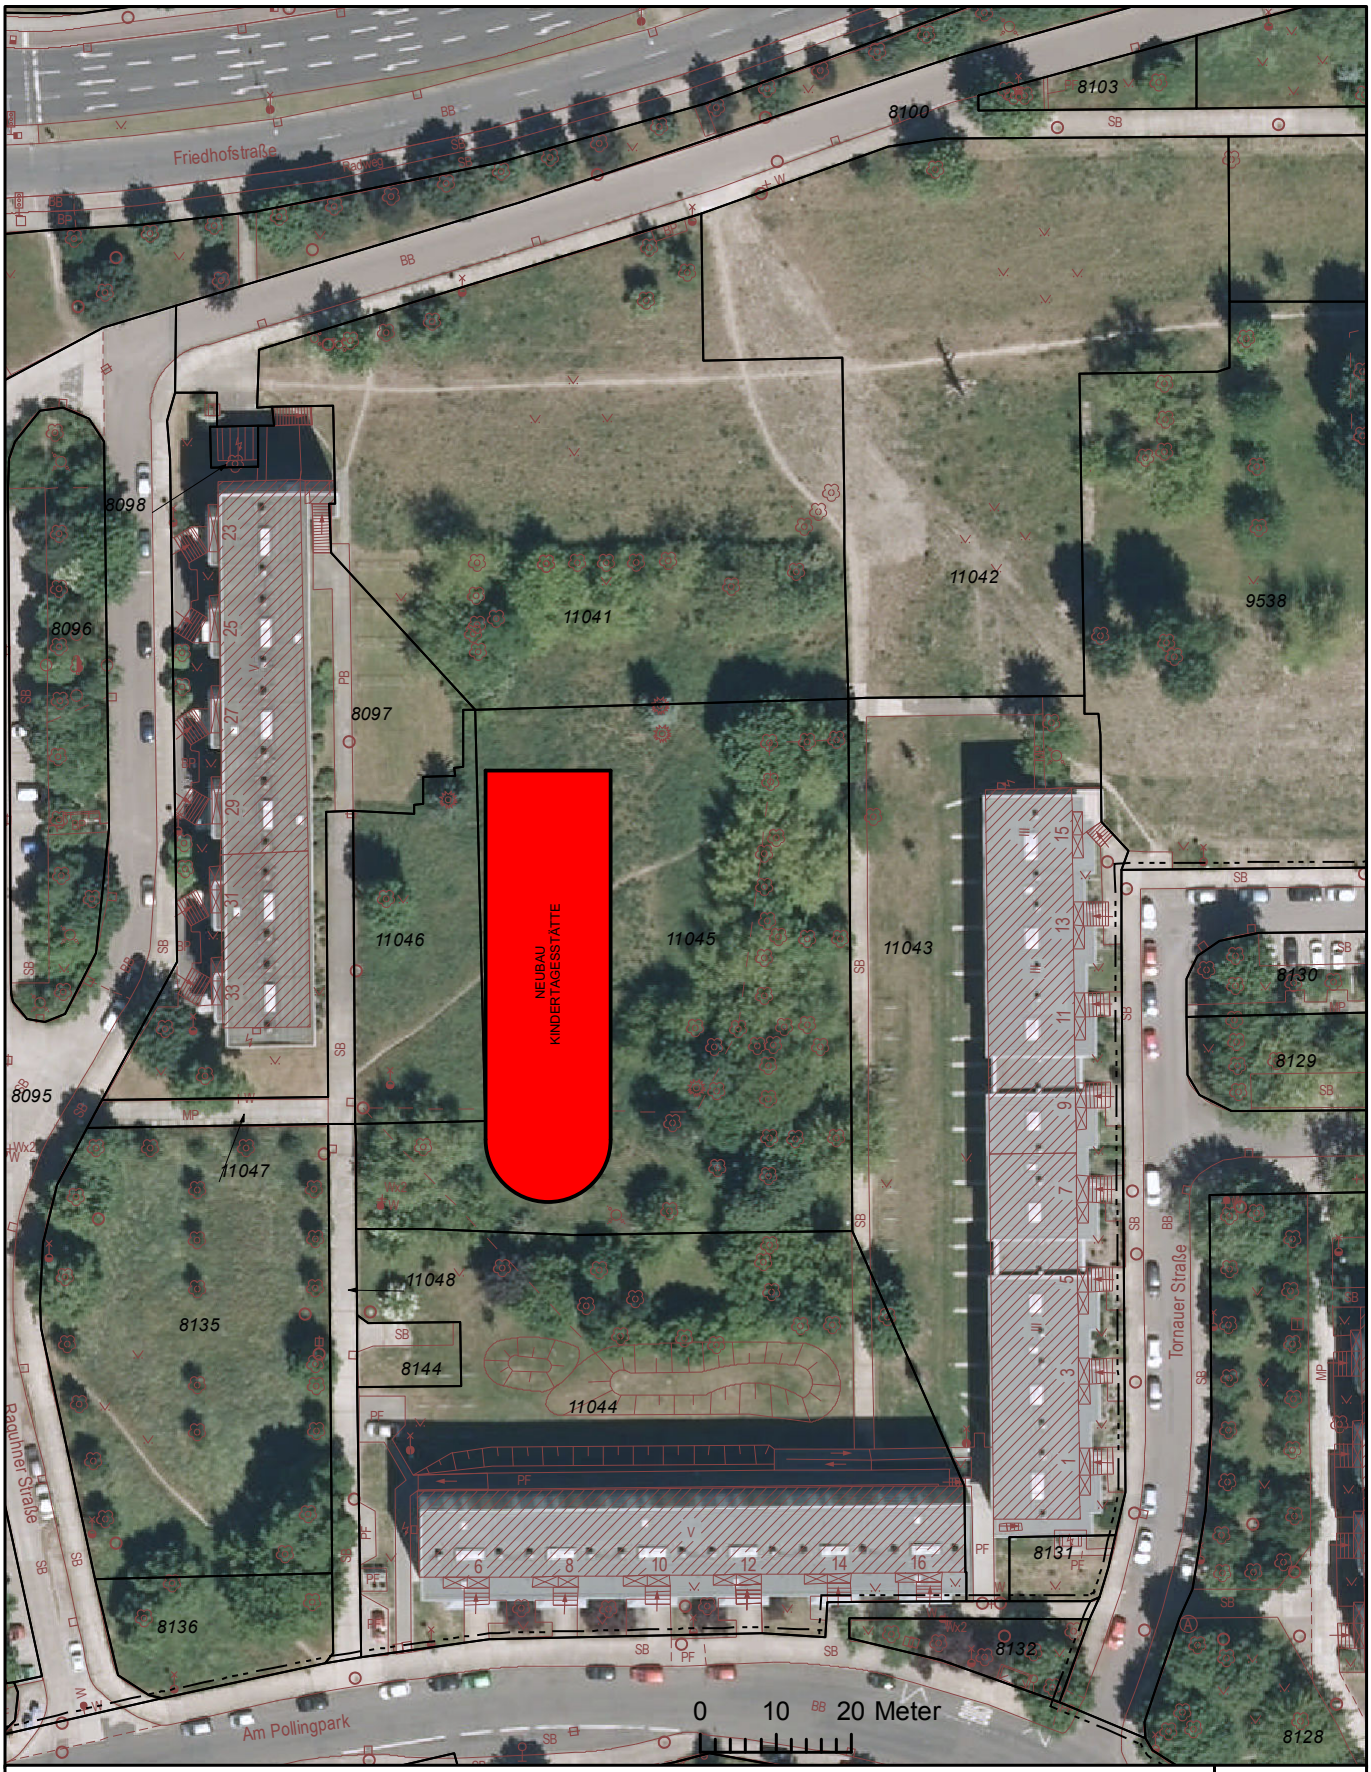


Kein amtlicher Auszug, nur für den internen Gebrauch der kreisfreien Stadt Dessau-Roßlau


Gemarkung: - - - Flur: - - - Flurstück: - - - / - - - Maßstab 1:1.000

erstellt: Stadt Dessau-Roßlau, Kahl, EB DeKiTa 16.11.2018


Ausdruck aus der Geodaten-Intranetauskunft
Stadtgrundkarte, Topographische Stadtkarte, Stadtplan: HS160; Leitungen der DVV (03/2018, ohne Gewähr);
Luftbild (Befliegung 2017); Amtliches Liegenschaftskatasterinformationssystem, Stand: 08/2018;
Topographische Karten © GeoBasis-DE / LVermGeo LSA, 2017 / A18-214-2009-7

STADT DESSAU-ROSSLAU

N

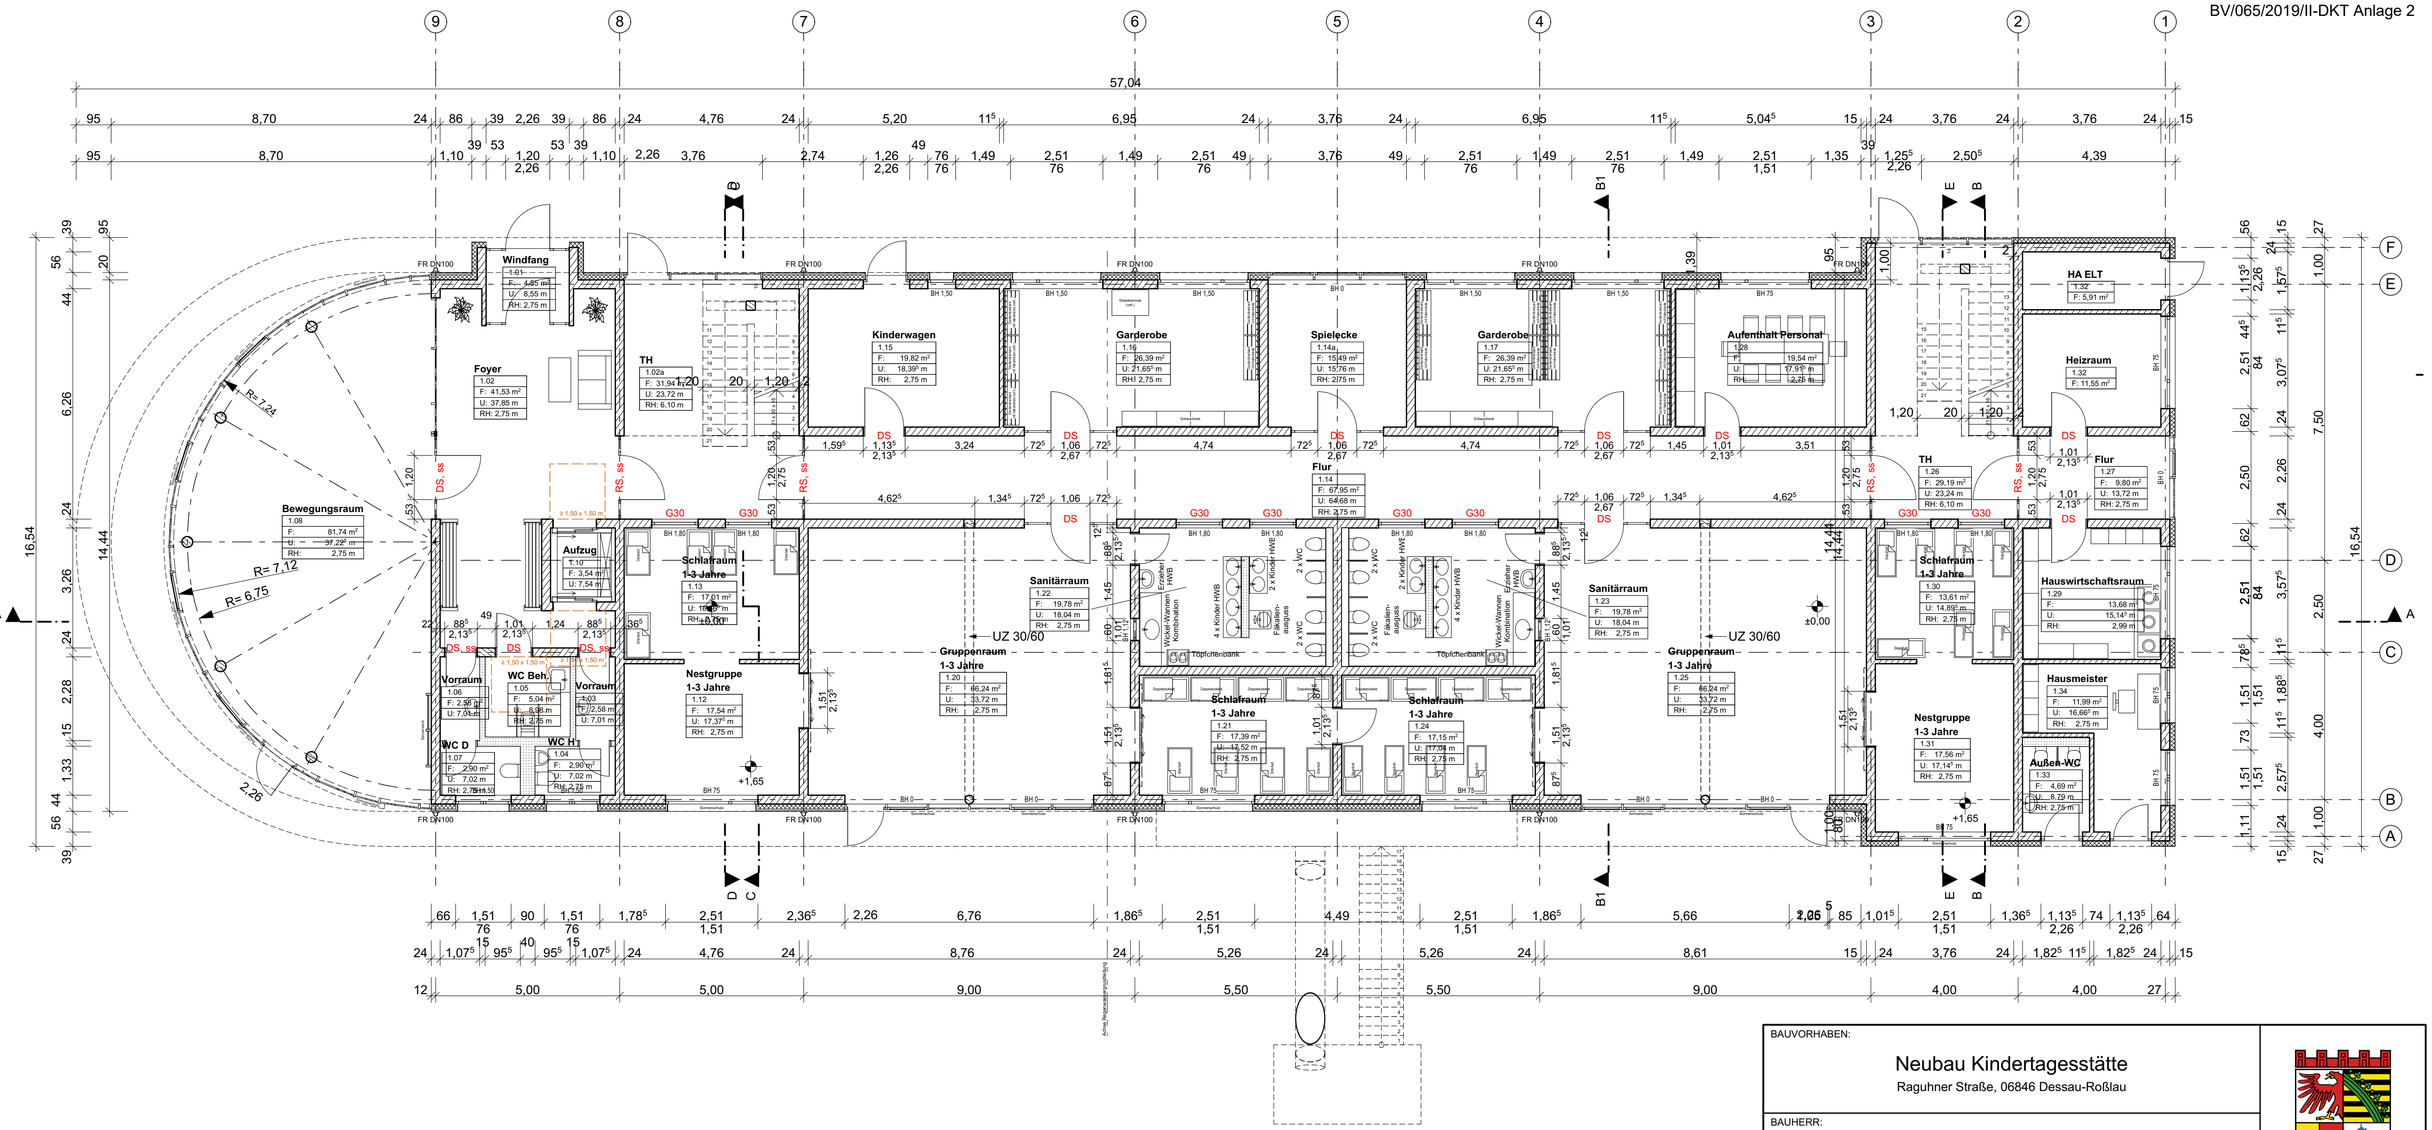


BAUVORHABEN: Neubau Kindertagesstätte Raguhner Straße, 06846 Dessau-Roßlau	
BAUHERR: DEKITA Antoinettenstraße 37, 06844 Dessau-Roßlau	
PLANVERFASSER: König Architekturbüro Herderstr. 36 39108 Magdeburg	AKTENZEICHEN: GEZEICHNET: Dipl.-Ing. Architekt T. Sontag
PLANUNGSPHASE: Entwurfsplanung	GEPRÜFT:
PLANTITEL: Grundriss EG	DATUM: 07.03.2019 MAßSTAB: 1:100
DATEI: 07.03.2019, 12:05 \\192.168.2.10\Projekte\Dessau\Raguhner Str\Zeichnungen\KiTa Raguhner.pln	PLAN-NR.: G-01-00

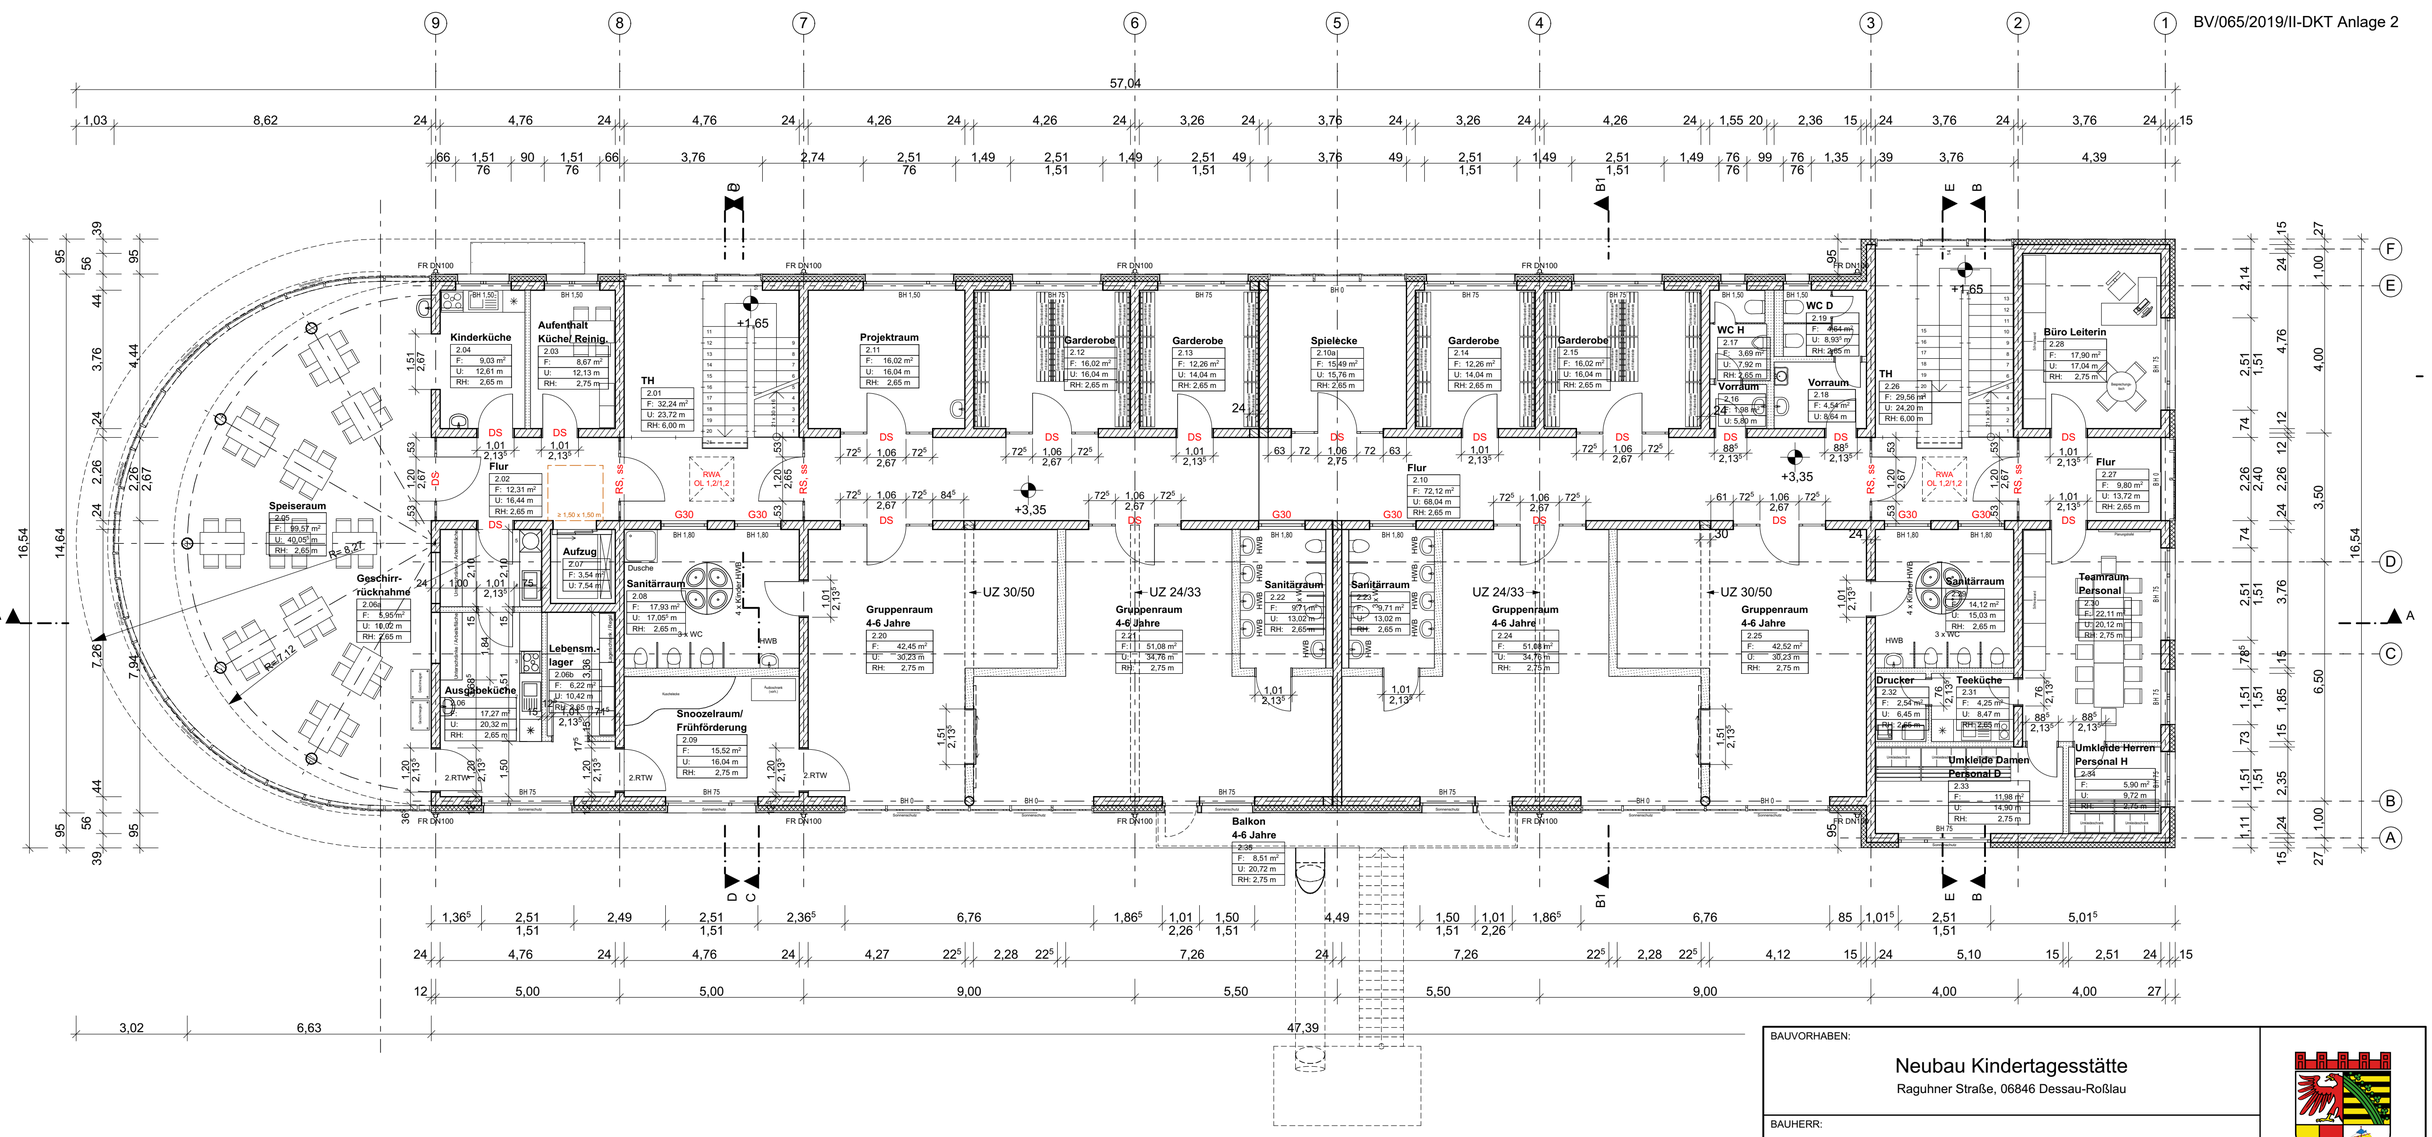

BAUVORHABEN: Neubau Kindertagesstätte Raguhner Straße, 06846 Dessau-Roßlau	
BAUHERR: DEKITA Antoinettenstraße 37, 06844 Dessau-Roßlau	
PLANVERFASSER: König Architekturbüro Herderstr. 36 39108 Magdeburg	AKTENZEICHEN:
	GEZEICHNET: Dipl.-Ing. Architekt T. Sontag
PLANUNGSPHASE: Entwurfsplanung	GEPRÜFT:
PLANTITEL: Grundriss 1.OG	DATUM: 07.03.2019
	MAßSTAB: 1:100
DATEI: 07.03.2019, 12:05 \\192.168.2.10\Projekte\Dessau\Raguhner Str\Zeichnungen\KiTa Raguhner.pln	PLAN-NR.: G-02-00





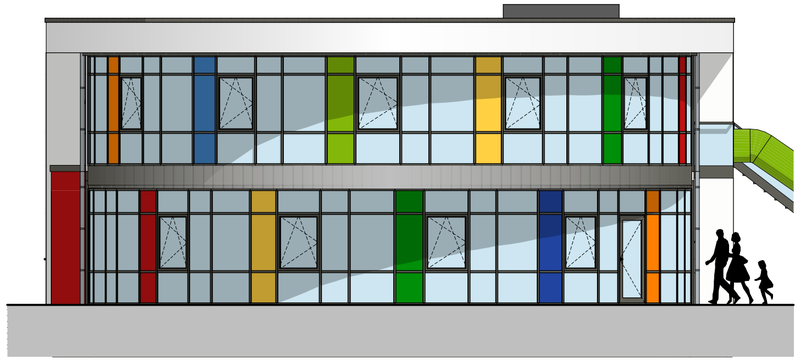



±0,00m = OKFFB EG KiTa = _____ ü. NHN

INDEX	ÄNDERUNG	DATUM	GEPRÜFT

BAUVORHABEN:

Neubau Kindertagesstätte

Raguhner Straße, 06846 Dessau-Roßlau

BAUHERR:

DEKITA

Antoinettenstraße 37, 06844 Dessau-Roßlau

PLANVERFASSER:

König

Architekturbüro

Herderstr. 36

39108 Magdeburg

AKTENZEICHEN:

GEZEICHNET:

Dipl.-Ing. Architekt T. Sontag

PLANUNGSPHASE:

Entwurfsplanung

GEPRÜFT:

PLANTITEL:

Ansichten

DATUM:

07.03.2019

MAßSTAB:


1:100


DATEI:


07.03.2019, 12:05
\\192.168.2.10\Projekte\Dessau\Raguhner Str\Zeichnungen\KiTa Raguhner.pln

PLAN-NR.:

A-01-00

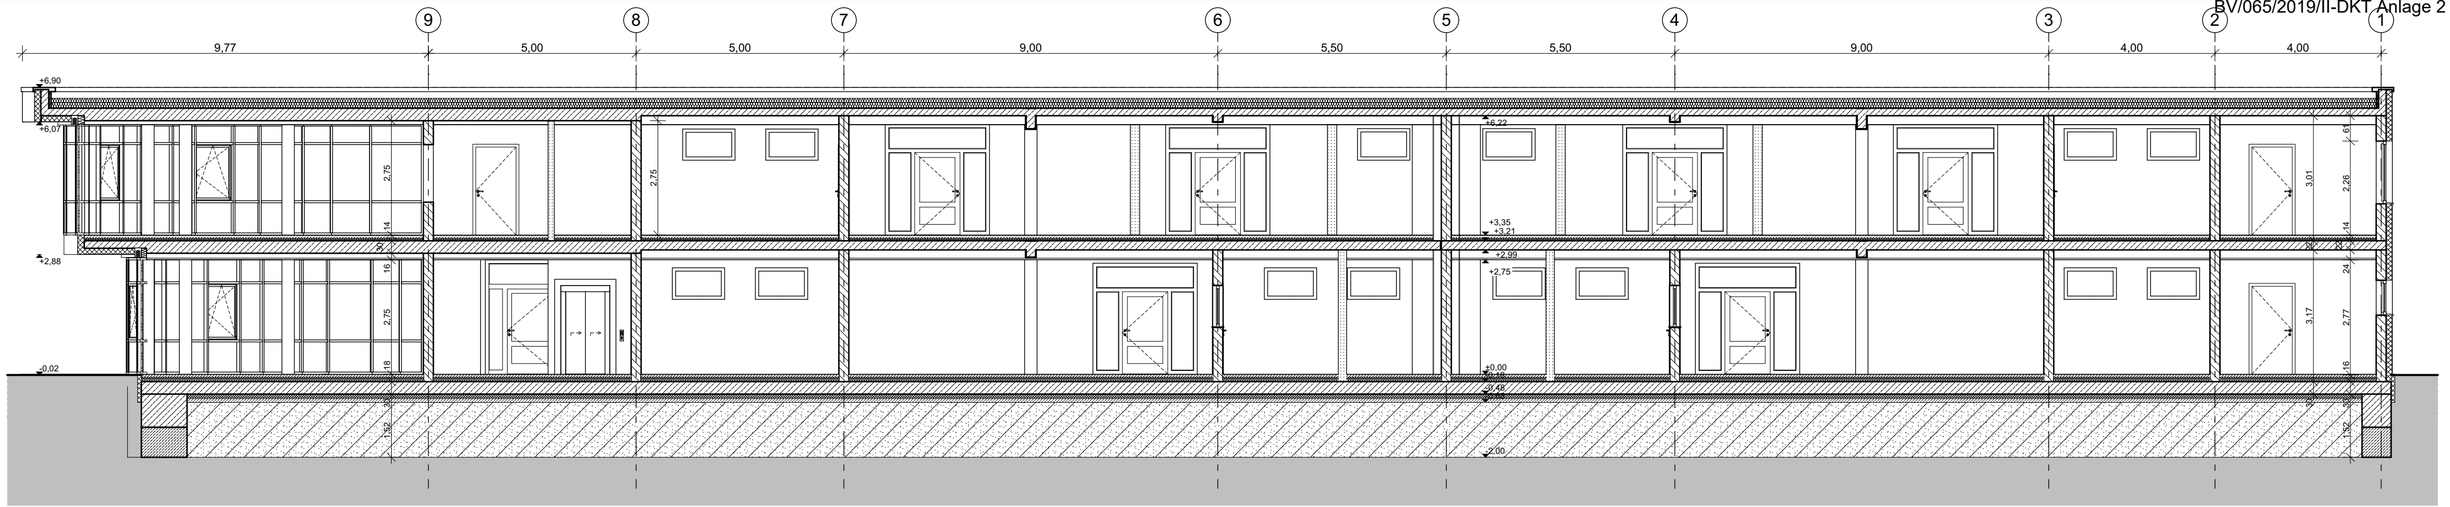

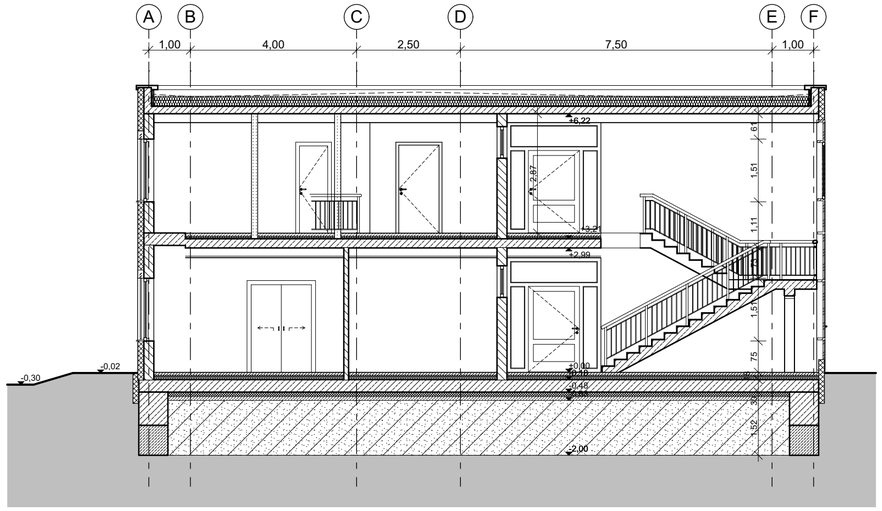

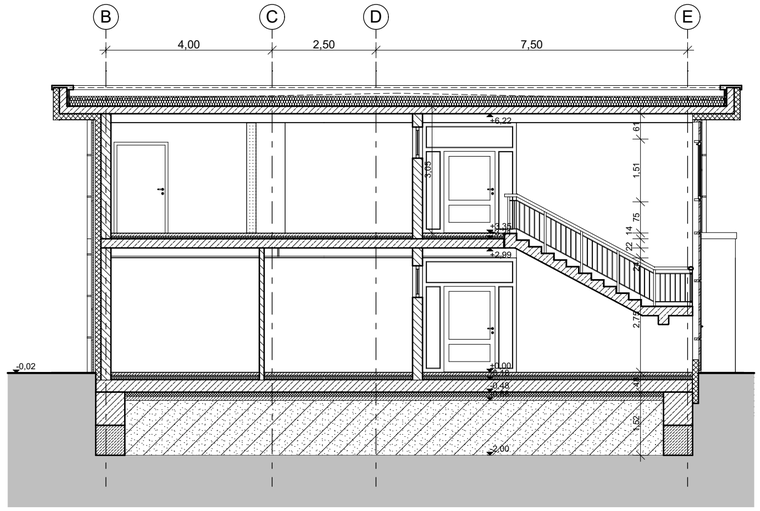

±0,00m = OKFFB EG KiTa = +59,30 ü. NHN

INDEX	ÄNDERUNG	DATUM	GEPRÜFT

BAUVORHABEN:
Neubau Kindertagesstätte
Raguhner Straße, 06846 Dessau-Roßlau

BAUHERR:
DEKITA
Antoinettenstraße 37, 06844 Dessau-Roßlau

PLANVERFASSER:
König
Architekturbüro
Herderstr. 36
39108 Magdeburg

AKTENZEICHEN:

GEZEICHNET:
Dipl.-Ing. Architekt T. Sontag

GEPRÜFT:

PLANUNGSPHASE:
Entwurfsplanung

PLANTITEL:
Schnitt A-A / B-B / C-C

DATUM:
07.03.2019

MAßSTAB:
1:100

DATEI:
07.03.2019, 12:05
\\192.168.2.10\Projekte\Dessau\Raguhner Str\Zeichnungen\KiTa Raguhner.pln

PLAN-NR.:
S-01-00



BAUVORHABEN: Neubau Kindertagesstätte Raguhner Straße, 06846 Dessau-Roßlau	
BAUHERR: DEKITA Antoinettenstraße 37, 06844 Dessau-Roßlau	
PLANVERFASSER: König Architekturbüro Herderstr. 36 39108 Magdeburg	AKTENZEICHEN:
	GEZEICHNET: Dipl.-Ing. Architekt T. Sontag
PLANUNGSPHASE: Entwurfsplanung	GEPRÜFT:
PLANTITEL: Perspektive	DATUM: 07.03.2019
	MAßSTAB: -
DATEI: 07.03.2019, 12:05 \\192.168.2.10\Projekte\Dessau\Raguhner Str\Zeichnungen\KiTa Raguhner.pln	PLAN-NR.: P-01



BAUVORHABEN: Neubau Kindertagesstätte Raguhner Straße, 06846 Dessau-Roßlau	
BAUHERR: DEKITA Antoinettenstraße 37, 06844 Dessau-Roßlau	
PLANVERFASSER: König Architekturbüro Herderstr. 36 39108 Magdeburg	AKTENZEICHEN: GEZEICHNET: Dipl.-Ing. Architekt T. Sontag
PLANUNGSPHASE: Entwurfsplanung	GEPRÜFT:
PLANTITEL: Perspektive	DATUM: 07.03.2019 MAßSTAB: -
DATEI: 07.03.2019, 12:05 \\192.168.2.10\Projekte\Dessau\Raguhner Str\Zeichnungen\KiTa Raguhner.pln	PLAN-NR.: P-02