
Anlage A1

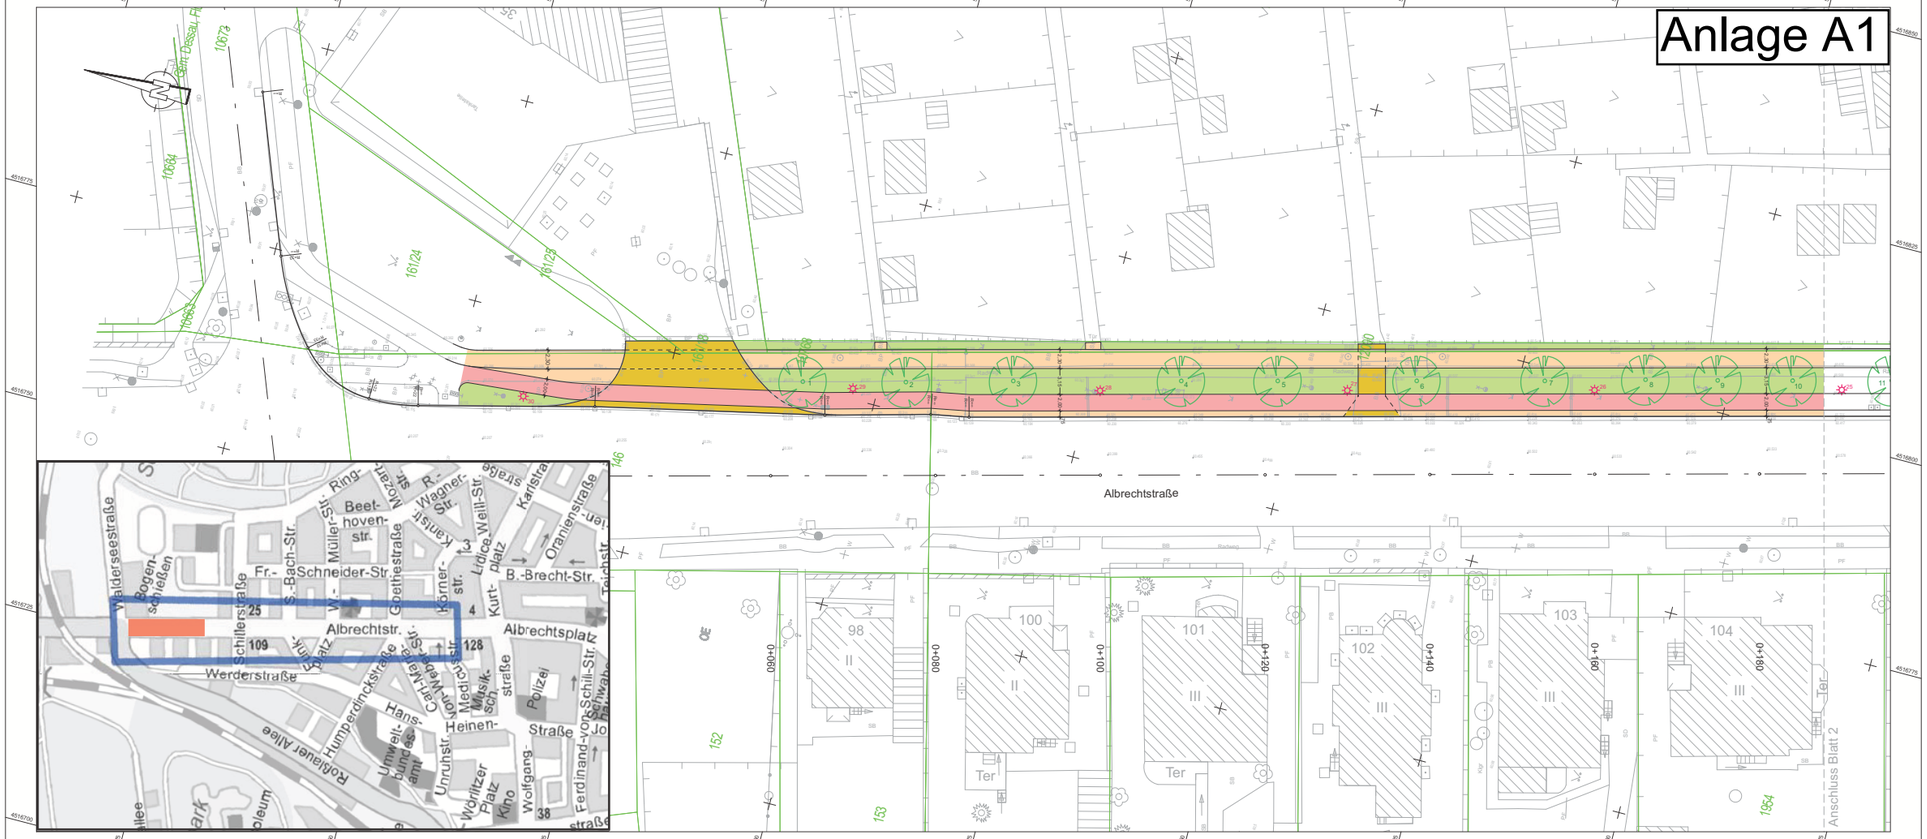

LEGENDE

Planung

- Grünstreifen / Straßennebenflächen
- Fahrbahn mit Achse
- Radweg
- Gehweg
- Zufahrt / Sicherheitsstreifen Radweg
- Bankett
- Dammböschung
- Naturstein-Mosaikpflaster
- Anpassung Fahrbahn
- Anpassung Mosaiksteinpflasterfläche
- Anpassung Gehweg / Grünfläche

Neigungsbrechpunkt mit Angabe von Ausrundungshalbmesser, Längsneigung und Abstand zum nächsten Neigungsbrechpunkt

- Gradientenhochpunkt
- Gradiententiefpunkt
- Querneigung

Verwaltung

- Flurgrenze
- Flurstücksgrenze mit Flurstücksnummer (1004)

Sonstiges

- Laubbaum / Nadelbaum
- SB-Mast / SB-Mast Bestand / Planung
- Planung Zaun
- Planung Mauer
- Baumfällung / geplanter Baumstandort
- Aufpflasterung Gehwegquerung in Einmündungen untergeordneter Straßen Anhebung Radwegquerung (Einmündung)
- Rampenschwellensteine (Länge 75 cm)

Kartengrundlage:
- Entwurfsvermessung, digitale Stadtgrundkarte 500 und Topogr. Stadtkarte 5000
  Herausgeber: Stadt Dessau-Roßlau,
  Amt für Stadtentwicklung, Denkmalpflege und Geodienste (Reg.-Nr.: 047/2021)
- Flurstücksgrenzen der Liegenschaftskarte 1:1000, Stand: 05/2021
- Digitales Orthophoto, DTK 10, DTK 25
  ©GeoBasis-DE / LVermGeo LSA, 2020 / A18-214-2009-7

Lagebezug: 42/83 (3°), LS 150 — Höhenbezug: NHN, HS 160

	Datum	Zeichen
bearbeitet	03/2022	Hünecke
gezeichnet	03/2022	Hünecke
geprüft	03/2022	Strauch

INGENIEURGESELLSCHAFT MBH KEMPA DESSAU
Albrechtstraße 126
06844 Dessau-Roßlau
Telefon: 0340 / 25208-0
Fax: 0340 / 25208-25
Projektnummer: 3121 760

Dessau-Roßlau
Stadt Dessau-Roßlau
Tiefbauamt
Finanzrat-Albert-Straße 1
06862 Dessau-Roßlau
Tel.: 0340 / 204-2066 Fax: 0340 / 204-2966

Nr.	Art der Änderung	Datum	Zeichen

Vorentwurf

Straßenbauverwaltung
Stadt Dessau-Roßlau, Tiefbauamt

Straße / Abschn.-Nr. / Station:
Albrechtstraße

PROJIS-Nr.:

Unterlage / Blatt-Nr.: 5 / 1
Lageplan 1
Albrechtstraße
Station 0+000 bis 0+190
Maßstab: 1:250

Umbau Radverkehrsanlagen Albrechtstraße Dessau, Ostseite

aufgestellt:

....., den .....

Plotdatum: 12.04.22 Projekt: TBA-DE-Albrechtstr-Radweg_VE Datei: Lagepl-250-01.PLT

LEGENDE

Planung

- Grünstreifen / Straßennebenflächen
- Fahrbahn mit Achse
- Radweg
- Gehweg
- Zufahrt / Sicherheitsstreifen Radweg
- Bankett
- Dammböschung
- Naturstein-Mosaikpflaster
- Anpassung Fahrbahn
- Anpassung Mosaiksteinpflasterfläche
- Anpassung Gehweg / Grünfläche

Neigungsbrechpunkt mit Angabe von Ausrundungshalbmesser, Längsneigung und Abstand zum nächsten Neigungsbrechpunkt


- Gradientenhochpunkt
- Gradiententiefpunkt
- Querneigung

Verwaltung

- Flurgrenze
- Flurstücksgrenze mit Flurstücksnummer (1004)

Sonstiges

- Laubbaum / Nadelbaum
- SB-Mast / SB-Mast Bestand / Planung
- Planung Zaun
- Planung Mauer
- Baumfällung / geplanter Baumstandort
- Aufpflasterung Gehwegquerung in Einmündungen untergeordneter Straßen Anhebung Radwegquerung (Einmündung)
- Rampenschwellensteine (Länge 75 cm)

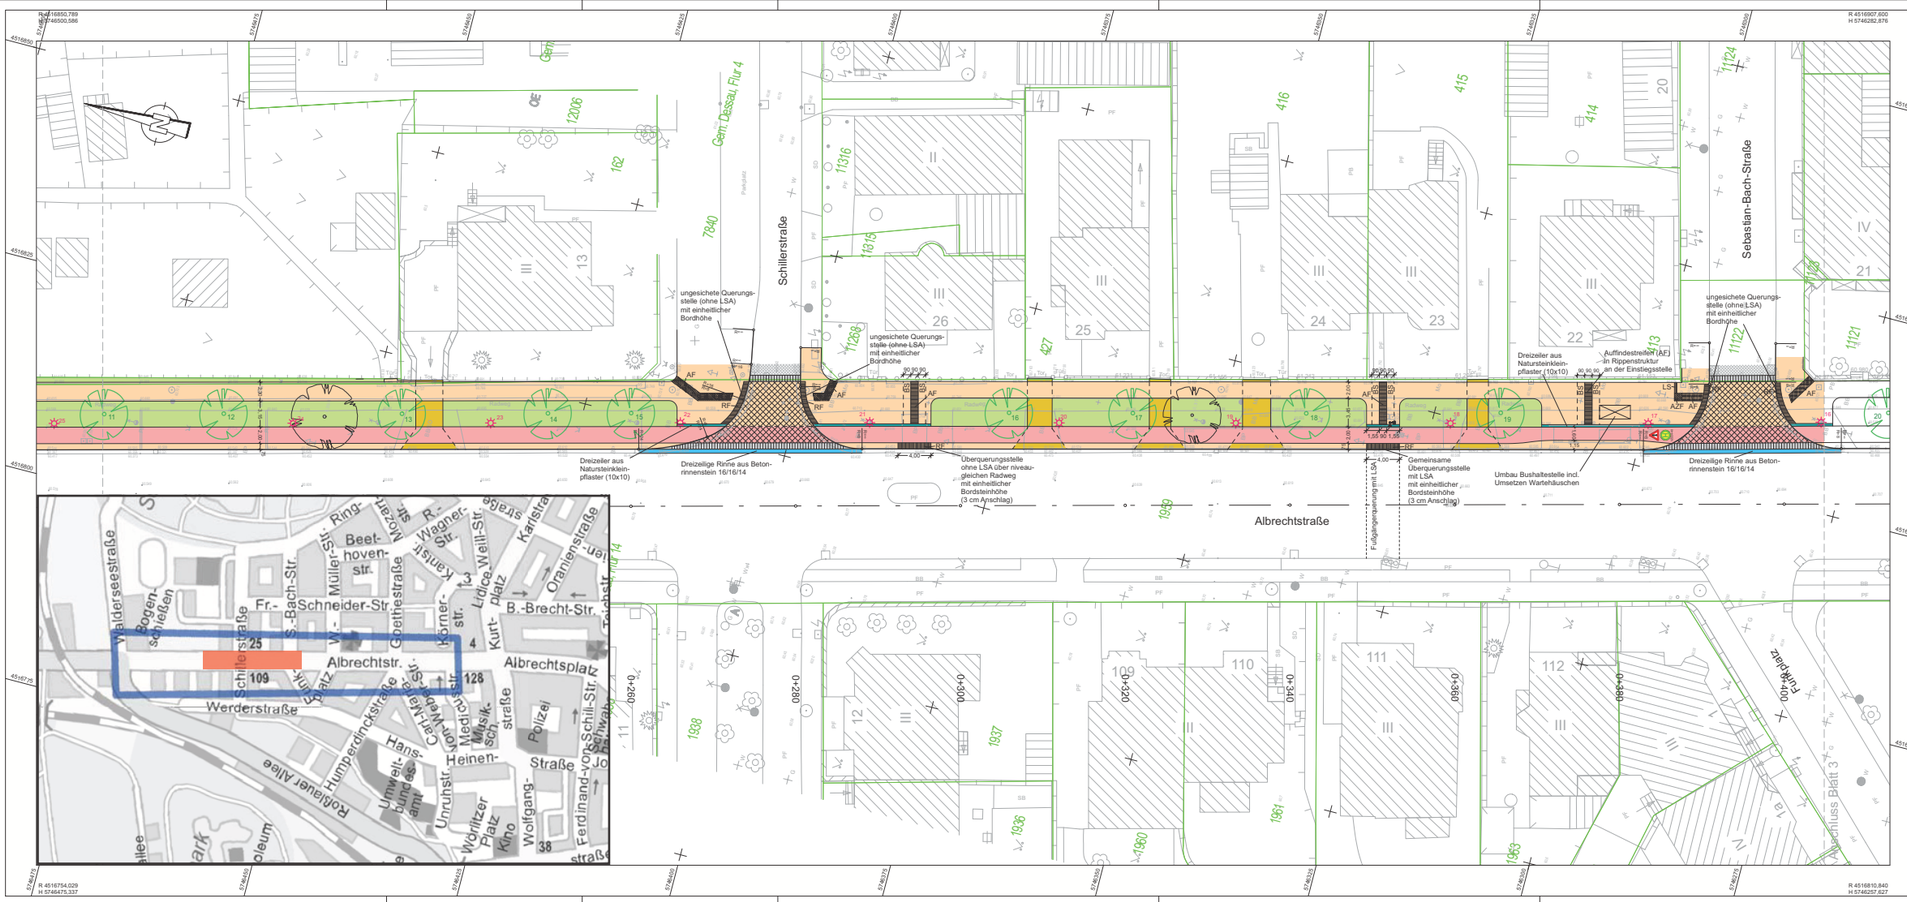

Kartengrundlage:
- Entwurfsvermessung, digitale Stadtgrundkarte 500 und Topogr. Stadtkarte 5000
  Herausgeber: Stadt Dessau-Roßlau,
  Amt für Stadtentwicklung, Denkmalpflege und Geodienste (Reg.-Nr.: 047/2021)
- Flurstücksgrenzen der Liegenschaftskarte 1:1000, Stand: 05/2021
- Digitales Orthophoto, DTK 10, DTK 25
  ©GeoBasis-DE / LVermGeo LSA, 2020 / A18-214-2009-7

Lagebezug: 42/83 (3°), LS 150 — Höhenbezug: NHN, HS 160

	Datum	Zeichen
bearbeitet	03/2022	Hünecke
gezeichnet	03/2022	Hünecke
geprüft	03/2022	Strauch

INGENIEURGESELLSCHAFT MBH KEMPA DESSAU
Albrechtstraße 126
06844 Dessau-Roßlau
Telefon: 0340 / 25208-0
Fax: 0340 / 25208-25
Projektnummer: 3121 760

Dessau-Roßlau
Stadt Dessau-Roßlau
Tiefbauamt
Finanzrat-Albert-Straße 1
06862 Dessau-Roßlau
Tel.: 0340 / 204-2066 Fax: 0340 / 204-2966

Nr.	Art der Änderung	Datum	Zeichen

Vorentwurf

Straßenbauverwaltung
Stadt Dessau-Roßlau, Tiefbauamt

Straße / Abschn.-Nr. / Station:
Albrechtstraße

PROJIS-Nr.:

Unterlage / Blatt-Nr.: 5 / 2
Lageplan 2
Albrechtstraße
Station 0+190 bis 0+410
Maßstab: 1:250

Umbau Radverkehrsanlagen Albrechtstraße Dessau, Ostseite

aufgestellt:

....., den .....

Plotdatum: 14.04.22 Projekt: TBA-DE-Albrechtstr-Radweg_VE Datei: Lagepl-250-02.PLT