


## Teil A Planzeichnung

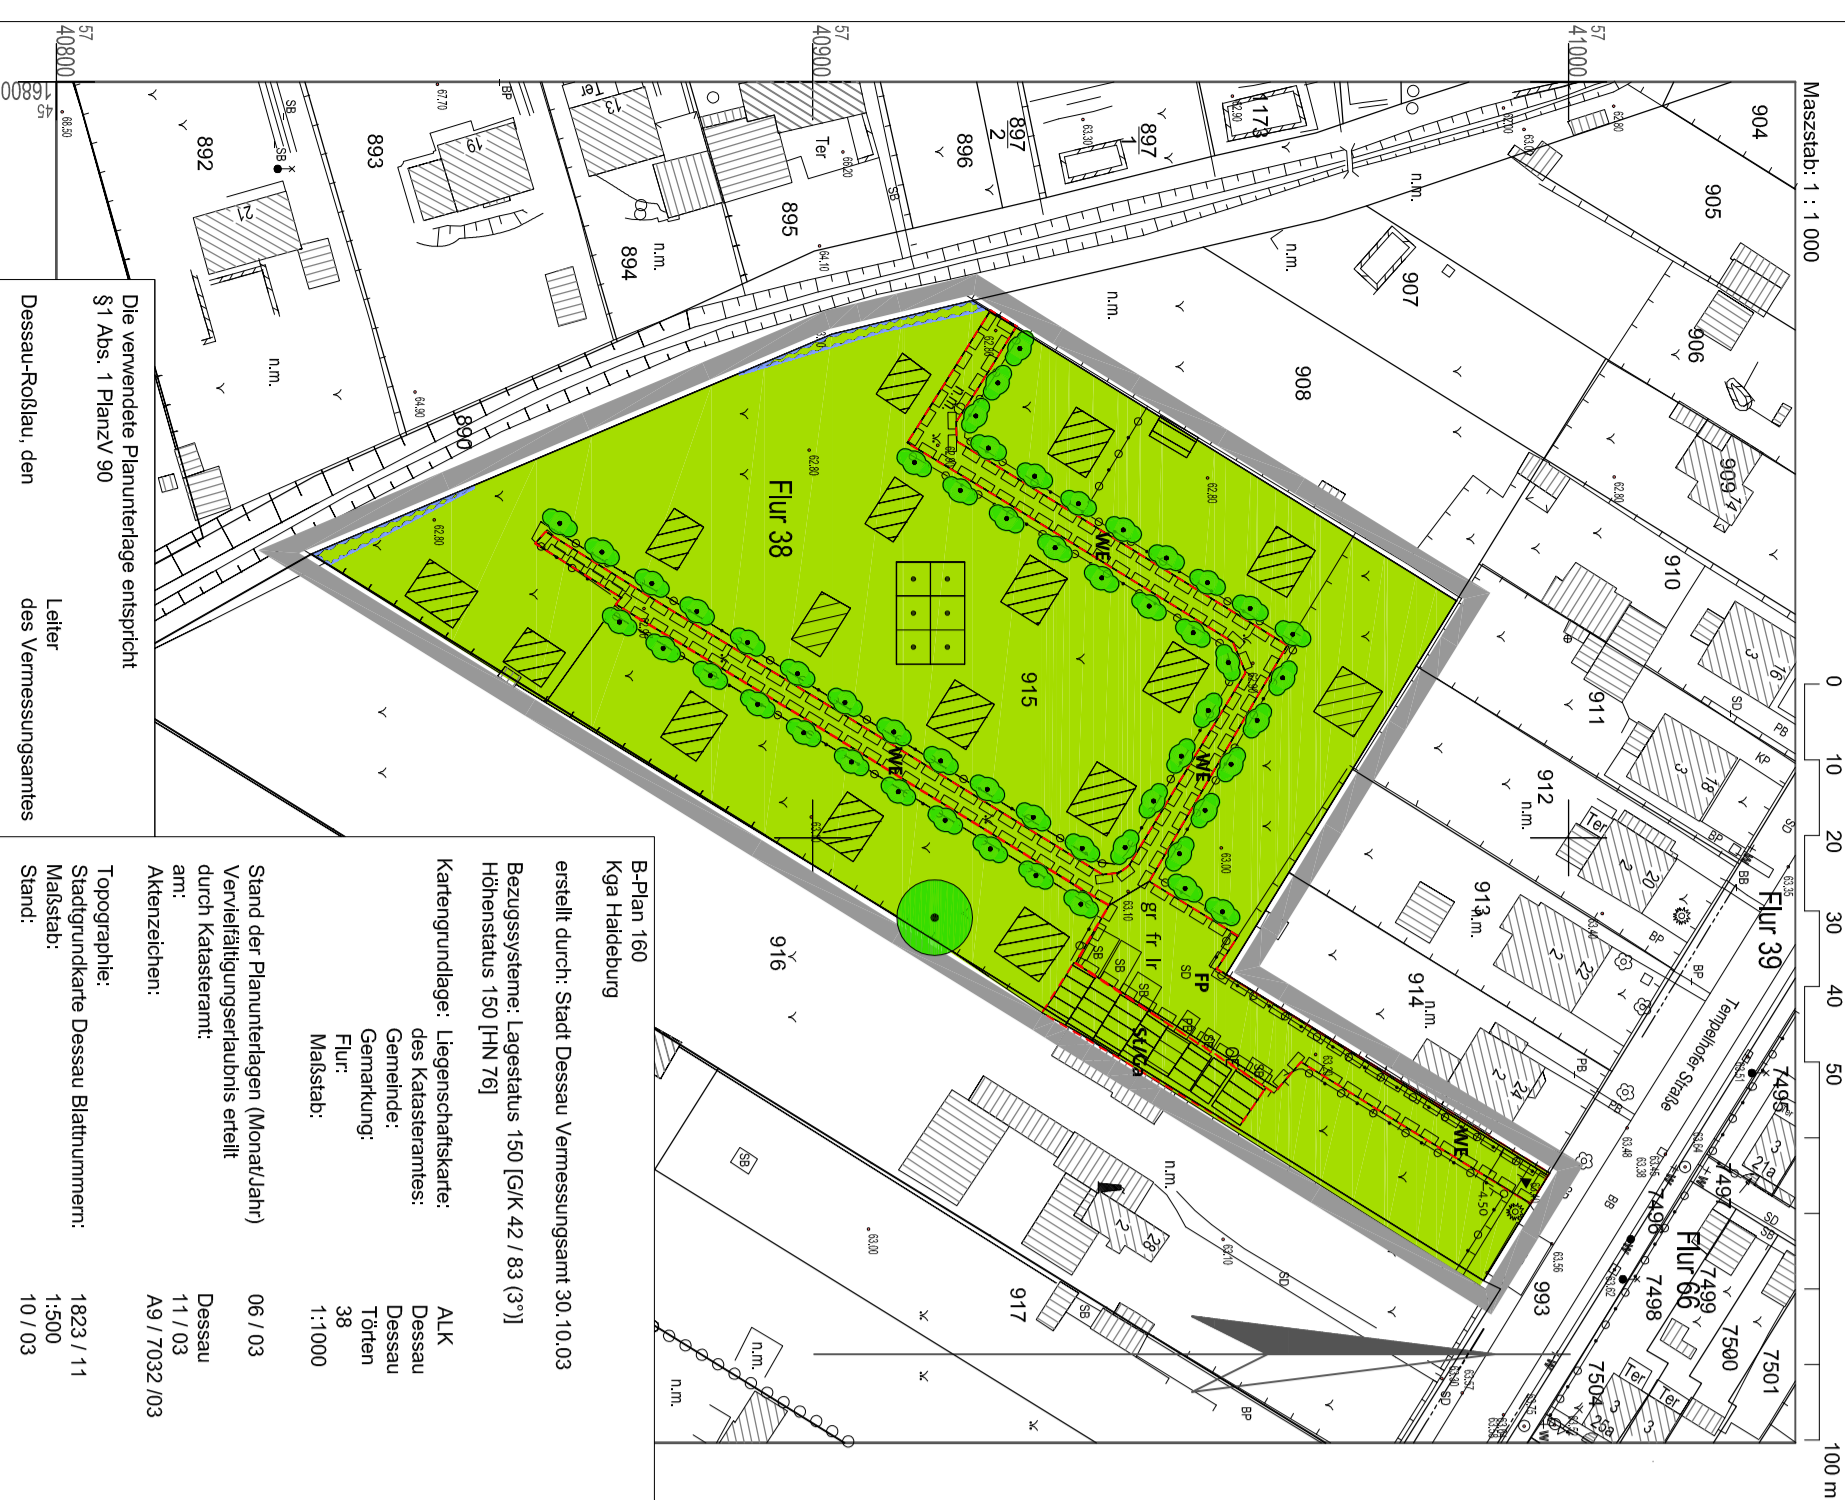

**1. Maßnahmen zum Schutz der Fläche und zur Entwicklung von Boden, Natur und Landschaft (§ 9 Abs. 1 Nr. 20 BauGB)**  
 In der privaten Grundfläche mit der Zweckbestimmung 'Dauerkleingärten' sind Bepflanzungen von Stilleben, Weigen und anderen Gehölzarten sowie die Nutzung für den Aufenthalt von Tieren und Pflanzen (z.B. Insekten, Vögel, Fledermaus) zu ermöglichen. Die Bepflanzungen sind so zu gestalten, dass sie den Anforderungen an den Naturschutz entsprechen. Die Bepflanzungen sind so zu gestalten, dass sie den Anforderungen an den Naturschutz entsprechen.

**2. Flächen für Geh-, Fahr- und Lehnrechte (§ 9 Abs. 1 Nr. 21 BauGB)**  
 Die im Bebauungsplan eingetragenen Flächen für Geh-, Fahr- und Lehnrechte werden zugunsten der Nutzer und Besucher der Reithalle zur Verfügung gestellt.

- Verfahrensvermerk**
- Der Standort hat in der Sitzung am 19. Dezember 2007, Beschlüsse Nr. 2007/11, die Aufhebung des Bebauungsplans Nr. 160 'Mehrgliedrige Heideburg a.V.' beschlossen. Die Bebauungsplanung des Aufhebungsbereiches ist durch Abdruck im Amtsblatt der Stadt Dessau, Ausgabe 10/06 bis 12, S. 373 bis 375, veröffentlicht.
  - Die für die Bebauung und Landschaftung zuständige Stelle ist benannt worden.
  - Die frühere Bürgerentscheidung nach § 3 (1) Satz 1 BauGB ist vom 05. Mai 2005 Nr. 27, Mai 2005 durchgeführt worden.
  - Die vor der Sitzung befindlichen Träger öffentlicher Belange sind gemäß § 4 BauGB mit Schreiben vom 26. April 2007 zur Anhörung ihrer Stellungnahme bis zum 31. Mai 2007 aufgefordert worden.
  - Der durch die Planung betroffenen Nachbargemeinden sind benannt worden.
  - Der Beschluss über die Abwägung der im förmlichen Verfahren der Öffentlichkeits- und Beteiligungsplanung vorgelegten Stellungnahmen ist vom Stadtrat der Stadt Dessau am 26. November 2007 gefasst worden. Das Ergebnis ist folgendes:
  - Der Ausschuss für Raum, Stadtplanung, Verkehr und Umwelt hat am 26.10.2007 dem Stadtrat folgende Empfehlung abgegeben:
  - Die Bebauungsplanung ist auf der Grundlage der Vorarbeiten der Öffentlichkeit, der Bürgerentscheidung und der Anhörung der Träger öffentlicher Belange zu genehmigen. Die Begründung zum Bebauungsplan wurde mit Beschluss des Stadtrates vom 26.11.2007 genehmigt.
  - Der Beschluss über die Abwägung der im förmlichen Verfahren der Öffentlichkeits- und Beteiligungsplanung vorgelegten Stellungnahmen ist vom Stadtrat der Stadt Dessau am 26. November 2007 gefasst worden. Das Ergebnis ist folgendes:
  - Der Ausschuss für Raum, Stadtplanung, Verkehr und Umwelt hat am 26.10.2007 dem Stadtrat folgende Empfehlung abgegeben:
  - Die Bebauungsplanung ist auf der Grundlage der Vorarbeiten der Öffentlichkeit, der Bürgerentscheidung und der Anhörung der Träger öffentlicher Belange zu genehmigen. Die Begründung zum Bebauungsplan wurde mit Beschluss des Stadtrates vom 26.11.2007 genehmigt.

## Teil B Textliche Festsetzungen

**1. Maßnahmen zum Schutz der Fläche und zur Entwicklung von Boden, Natur und Landschaft (§ 9 Abs. 1 Nr. 20 BauGB)**  
 In der privaten Grundfläche mit der Zweckbestimmung 'Dauerkleingärten' sind Bepflanzungen von Stilleben, Weigen und anderen Gehölzarten sowie die Nutzung für den Aufenthalt von Tieren und Pflanzen (z.B. Insekten, Vögel, Fledermaus) zu ermöglichen. Die Bepflanzungen sind so zu gestalten, dass sie den Anforderungen an den Naturschutz entsprechen. Die Bepflanzungen sind so zu gestalten, dass sie den Anforderungen an den Naturschutz entsprechen.

**2. Flächen für Geh-, Fahr- und Lehnrechte (§ 9 Abs. 1 Nr. 21 BauGB)**  
 Die im Bebauungsplan eingetragenen Flächen für Geh-, Fahr- und Lehnrechte werden zugunsten der Nutzer und Besucher der Reithalle zur Verfügung gestellt.

- Verfahrensvermerk**
- Der Standort hat in der Sitzung am 19. Dezember 2007, Beschlüsse Nr. 2007/11, die Aufhebung des Bebauungsplans Nr. 160 'Mehrgliedrige Heideburg a.V.' beschlossen. Die Bebauungsplanung des Aufhebungsbereiches ist durch Abdruck im Amtsblatt der Stadt Dessau, Ausgabe 10/06 bis 12, S. 373 bis 375, veröffentlicht.
  - Die für die Bebauung und Landschaftung zuständige Stelle ist benannt worden.
  - Die frühere Bürgerentscheidung nach § 3 (1) Satz 1 BauGB ist vom 05. Mai 2005 Nr. 27, Mai 2005 durchgeführt worden.
  - Die vor der Sitzung befindlichen Träger öffentlicher Belange sind gemäß § 4 BauGB mit Schreiben vom 26. April 2007 zur Anhörung ihrer Stellungnahme bis zum 31. Mai 2007 aufgefordert worden.
  - Der durch die Planung betroffenen Nachbargemeinden sind benannt worden.
  - Der Beschluss über die Abwägung der im förmlichen Verfahren der Öffentlichkeits- und Beteiligungsplanung vorgelegten Stellungnahmen ist vom Stadtrat der Stadt Dessau am 26. November 2007 gefasst worden. Das Ergebnis ist folgendes:
  - Der Ausschuss für Raum, Stadtplanung, Verkehr und Umwelt hat am 26.10.2007 dem Stadtrat folgende Empfehlung abgegeben:
  - Die Bebauungsplanung ist auf der Grundlage der Vorarbeiten der Öffentlichkeit, der Bürgerentscheidung und der Anhörung der Träger öffentlicher Belange zu genehmigen. Die Begründung zum Bebauungsplan wurde mit Beschluss des Stadtrates vom 26.11.2007 genehmigt.
  - Der Beschluss über die Abwägung der im förmlichen Verfahren der Öffentlichkeits- und Beteiligungsplanung vorgelegten Stellungnahmen ist vom Stadtrat der Stadt Dessau am 26. November 2007 gefasst worden. Das Ergebnis ist folgendes:
  - Der Ausschuss für Raum, Stadtplanung, Verkehr und Umwelt hat am 26.10.2007 dem Stadtrat folgende Empfehlung abgegeben:
  - Die Bebauungsplanung ist auf der Grundlage der Vorarbeiten der Öffentlichkeit, der Bürgerentscheidung und der Anhörung der Träger öffentlicher Belange zu genehmigen. Die Begründung zum Bebauungsplan wurde mit Beschluss des Stadtrates vom 26.11.2007 genehmigt.

## Satzung

Der Stadtrat der Stadt Dessau-Roßlau hat das Gebiet, welches im Bebauungsplan Nr. 160 'Mehrgliedrige Heideburg a.V.' als Dauerkleingärten festgesetzt ist, durch die vorliegende Satzung als Dauerkleingärten festzusetzen und die darin enthaltenen Festsetzungen zu genehmigen.

**Satzung**  
 Die Satzung ist durch den Stadtrat der Stadt Dessau-Roßlau am 26. November 2007 gefasst worden.

**Stadtrat**  
 Die Beschlüsse des Stadtrates sind im Amtsblatt der Stadt Dessau-Roßlau veröffentlicht.

**Gebietsbezeichnung**  
 'Mehrgliedrige Heideburg a.V.'

**Bebauungsplan Nr.:**  
 160

**Gemeinde:**  
 Stadt Dessau - Roßlau

**Satzung**  
 Die Satzung ist durch den Stadtrat der Stadt Dessau-Roßlau am 26. November 2007 gefasst worden.

**Stadtrat**  
 Die Beschlüsse des Stadtrates sind im Amtsblatt der Stadt Dessau-Roßlau veröffentlicht.

**Gebietsbezeichnung**  
 'Mehrgliedrige Heideburg a.V.'


**Bebauungsplan Nr.:**  
 160

**Gemeinde:**  
 Stadt Dessau - Roßlau

- 1. Vorarbeiten (§ 9 Abs. 1 Nr. 11 BauGB)**  
 Evidenz
- 2. Grundriss (§ 9 Abs. 1 Nr. 15 BauGB)**  
 private Grundriss  
 Dauerkleingärten
- 3. Planung, Maßstab (§ 9 Abs. 1 Nr. 20 BauGB)**  
 Bauplan, Maßstab 1:500  
 Bauplan, Maßstab 1:500  
 Bauplan, Maßstab 1:500
- 4. Maßstab (§ 9 Abs. 1 Nr. 20 BauGB)**  
 Maßstab 1:500

- 5. Sonstige Planzeichen**  
 Grundriss der Reithalle, Grundriss der Reithalle, Grundriss der Reithalle
- 6. Darstellung ohne Normzeichen**  
 vorhandene Grundstücksgrenze  
 Fundamentum  
 vorhandene Gebäude  
 sonstige bauliche Anlagen  
 (z.B. Grünanlagen, Wasserläufe)

- 7. Der Ausschuss für Raum, Stadtplanung, Verkehr und Umwelt hat am 26.10.2007 dem Stadtrat folgende Empfehlung abgegeben:**
- 12. Der Beschluss über die Abwägung der im förmlichen Verfahren der Öffentlichkeits- und Beteiligungsplanung vorgelegten Stellungnahmen ist vom Stadtrat der Stadt Dessau am 26. November 2007 gefasst worden. Das Ergebnis ist folgendes:**
- 13. Der Ausschuss für Raum, Stadtplanung, Verkehr und Umwelt hat am 26.10.2007 dem Stadtrat folgende Empfehlung abgegeben:**
- 14. Der Beschluss über die Abwägung der im förmlichen Verfahren der Öffentlichkeits- und Beteiligungsplanung vorgelegten Stellungnahmen ist vom Stadtrat der Stadt Dessau am 26. November 2007 gefasst worden. Das Ergebnis ist folgendes:**
- 15. Der Ausschuss für Raum, Stadtplanung, Verkehr und Umwelt hat am 26.10.2007 dem Stadtrat folgende Empfehlung abgegeben:**
- 16. Der Beschluss über die Abwägung der im förmlichen Verfahren der Öffentlichkeits- und Beteiligungsplanung vorgelegten Stellungnahmen ist vom Stadtrat der Stadt Dessau am 26. November 2007 gefasst worden. Das Ergebnis ist folgendes:**
- 17. Der Ausschuss für Raum, Stadtplanung, Verkehr und Umwelt hat am 26.10.2007 dem Stadtrat folgende Empfehlung abgegeben:**
- 18. Der Beschluss über die Abwägung der im förmlichen Verfahren der Öffentlichkeits- und Beteiligungsplanung vorgelegten Stellungnahmen ist vom Stadtrat der Stadt Dessau am 26. November 2007 gefasst worden. Das Ergebnis ist folgendes:**

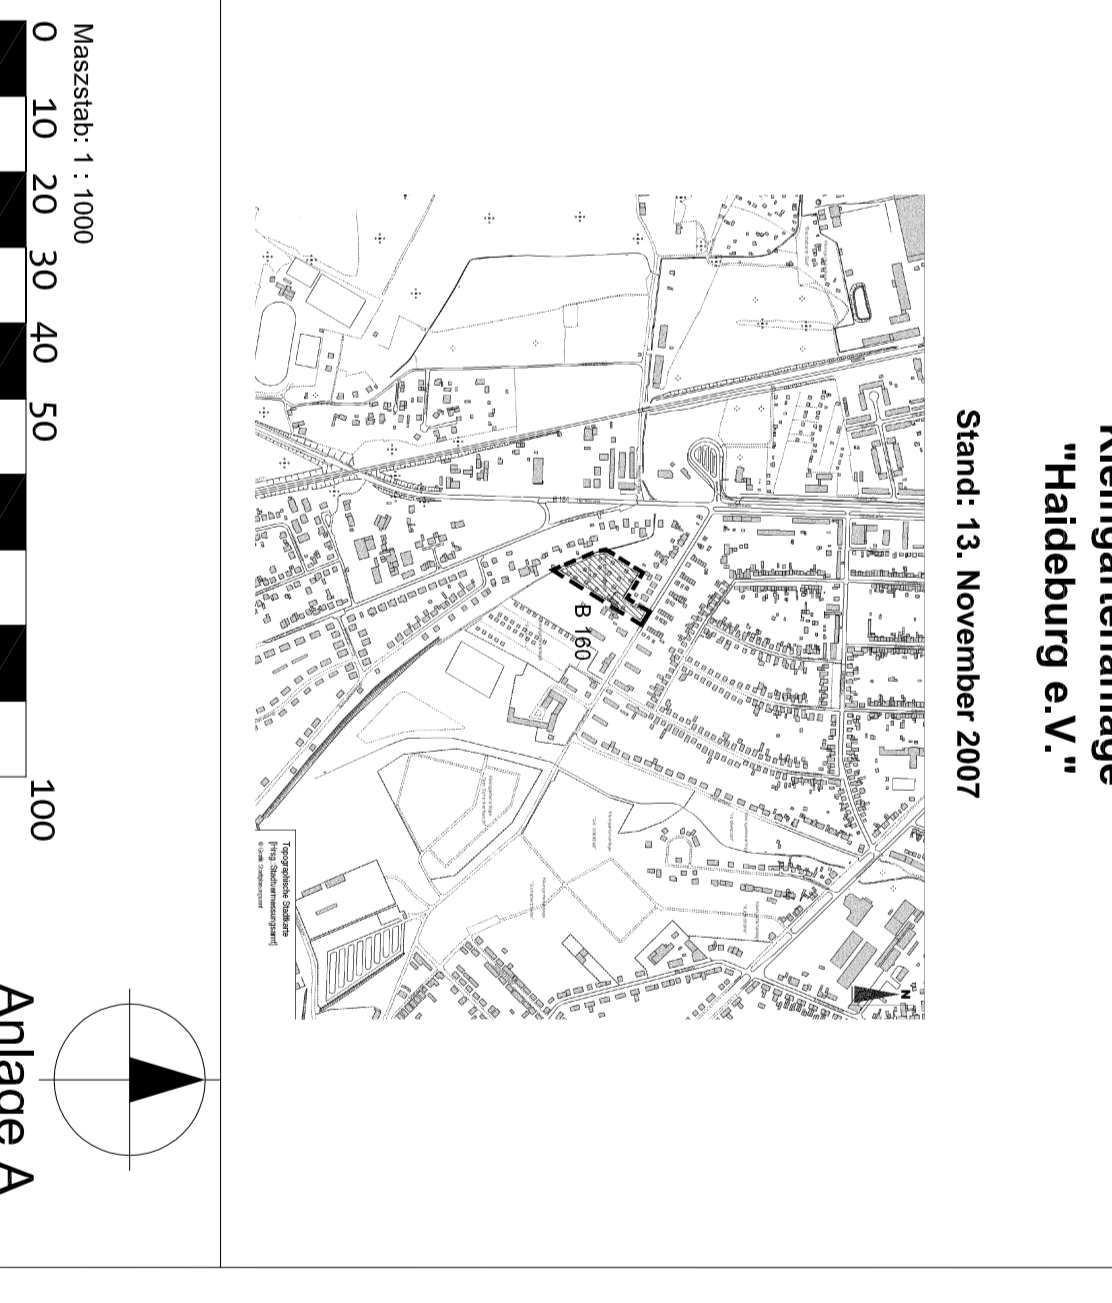

**ads** architektur

Stadtverwaltung Dessau-Roßlau  
 Gustav-Straße 3  
 06832 Dessau-Roßlau

ads architektur gmbh  
 Gustav-Straße 31  
 06836 Köthen

Planverfasser:

Maßstab: 1:1000  
 0 10 20 30 40 50 100  
**Anlage A**